


Eidelstedter Weg 65-71, Eingang Nr. 65, zum Vorderhausgarten
3-Zimmerwohnung im 4. OG mit Balkon
Wohnung Nr. 15

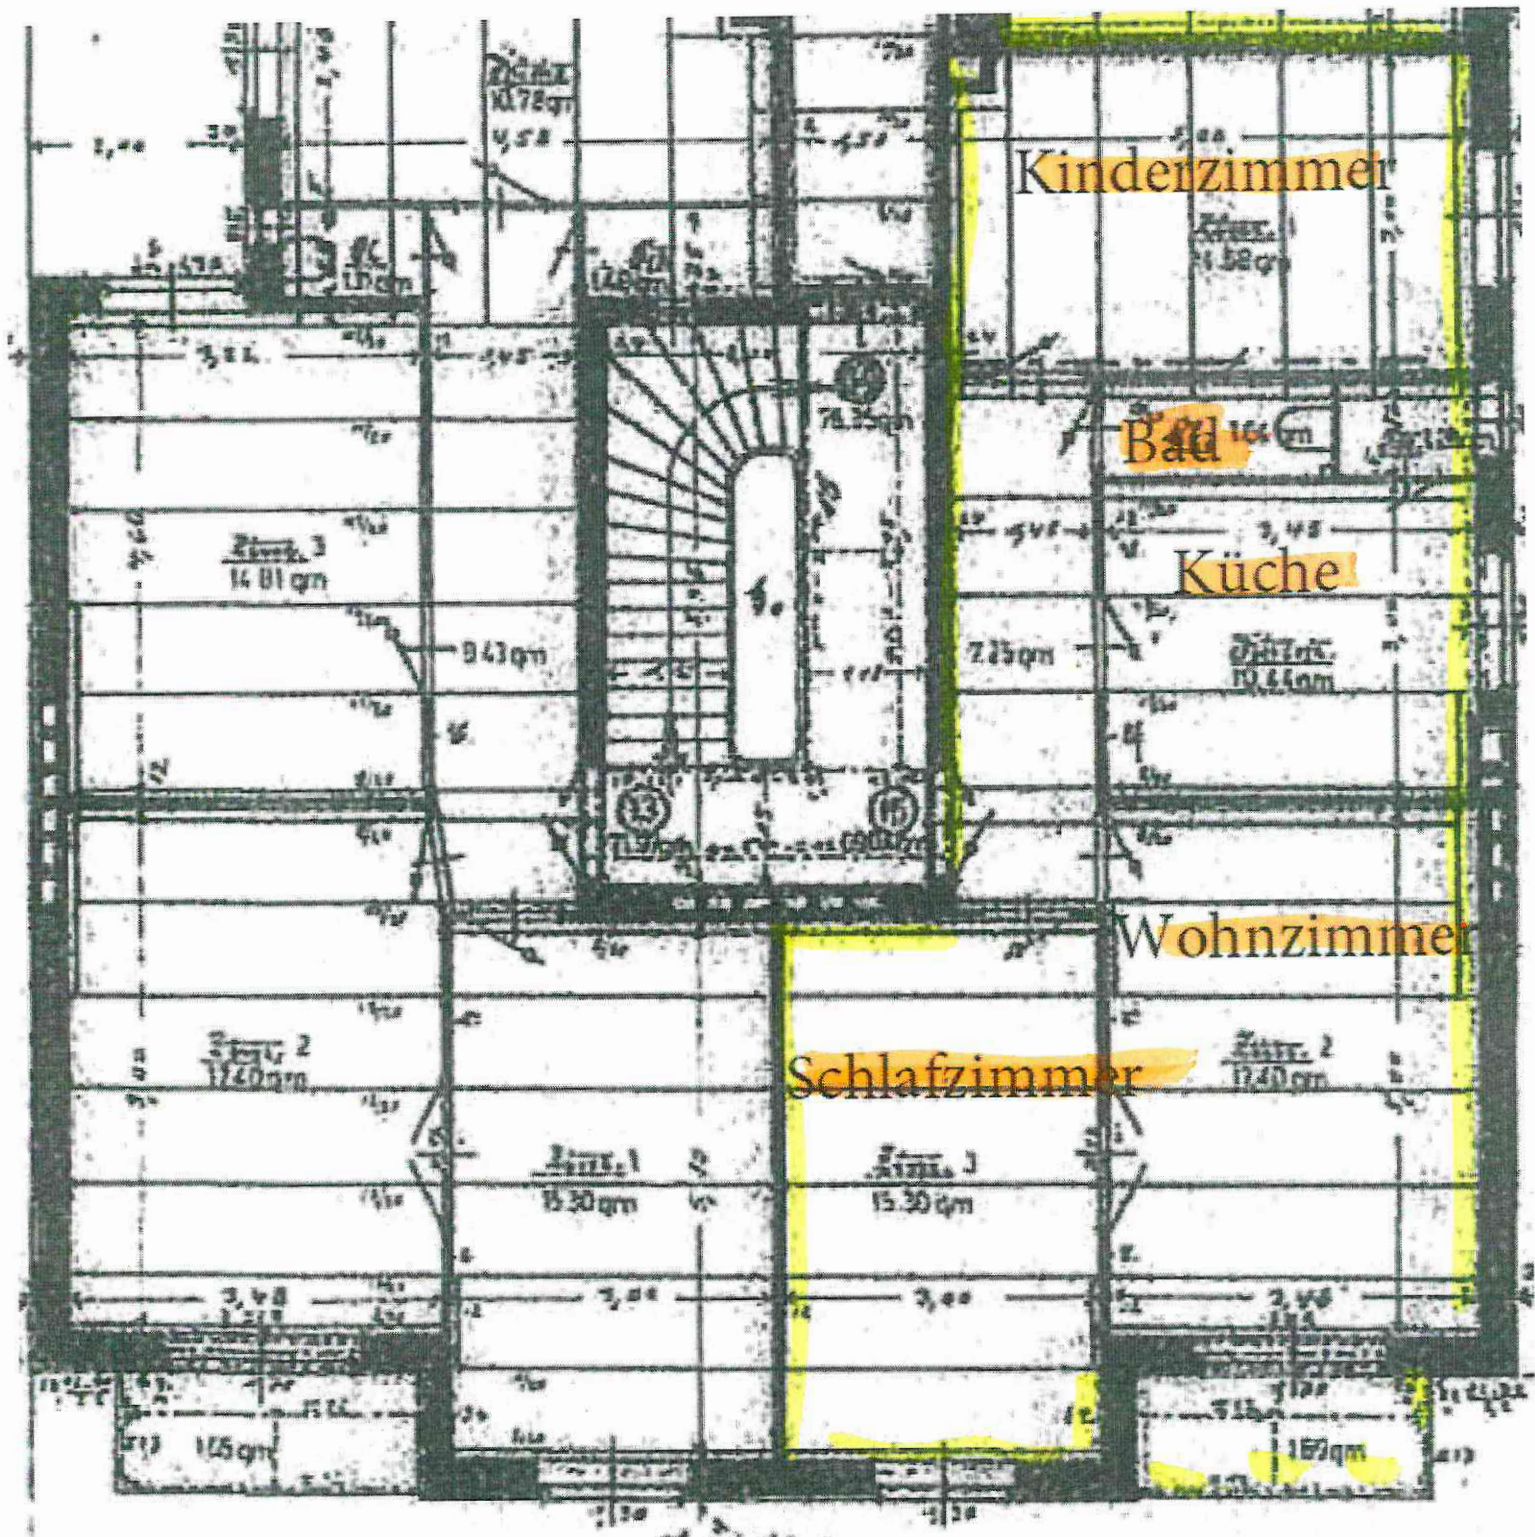

Grundriss nicht Maßstabgerecht

Größe gesamt ca. 70 m²

Günter Teike GmbH
Papenhuder Straße 33, 22087 Hamburg