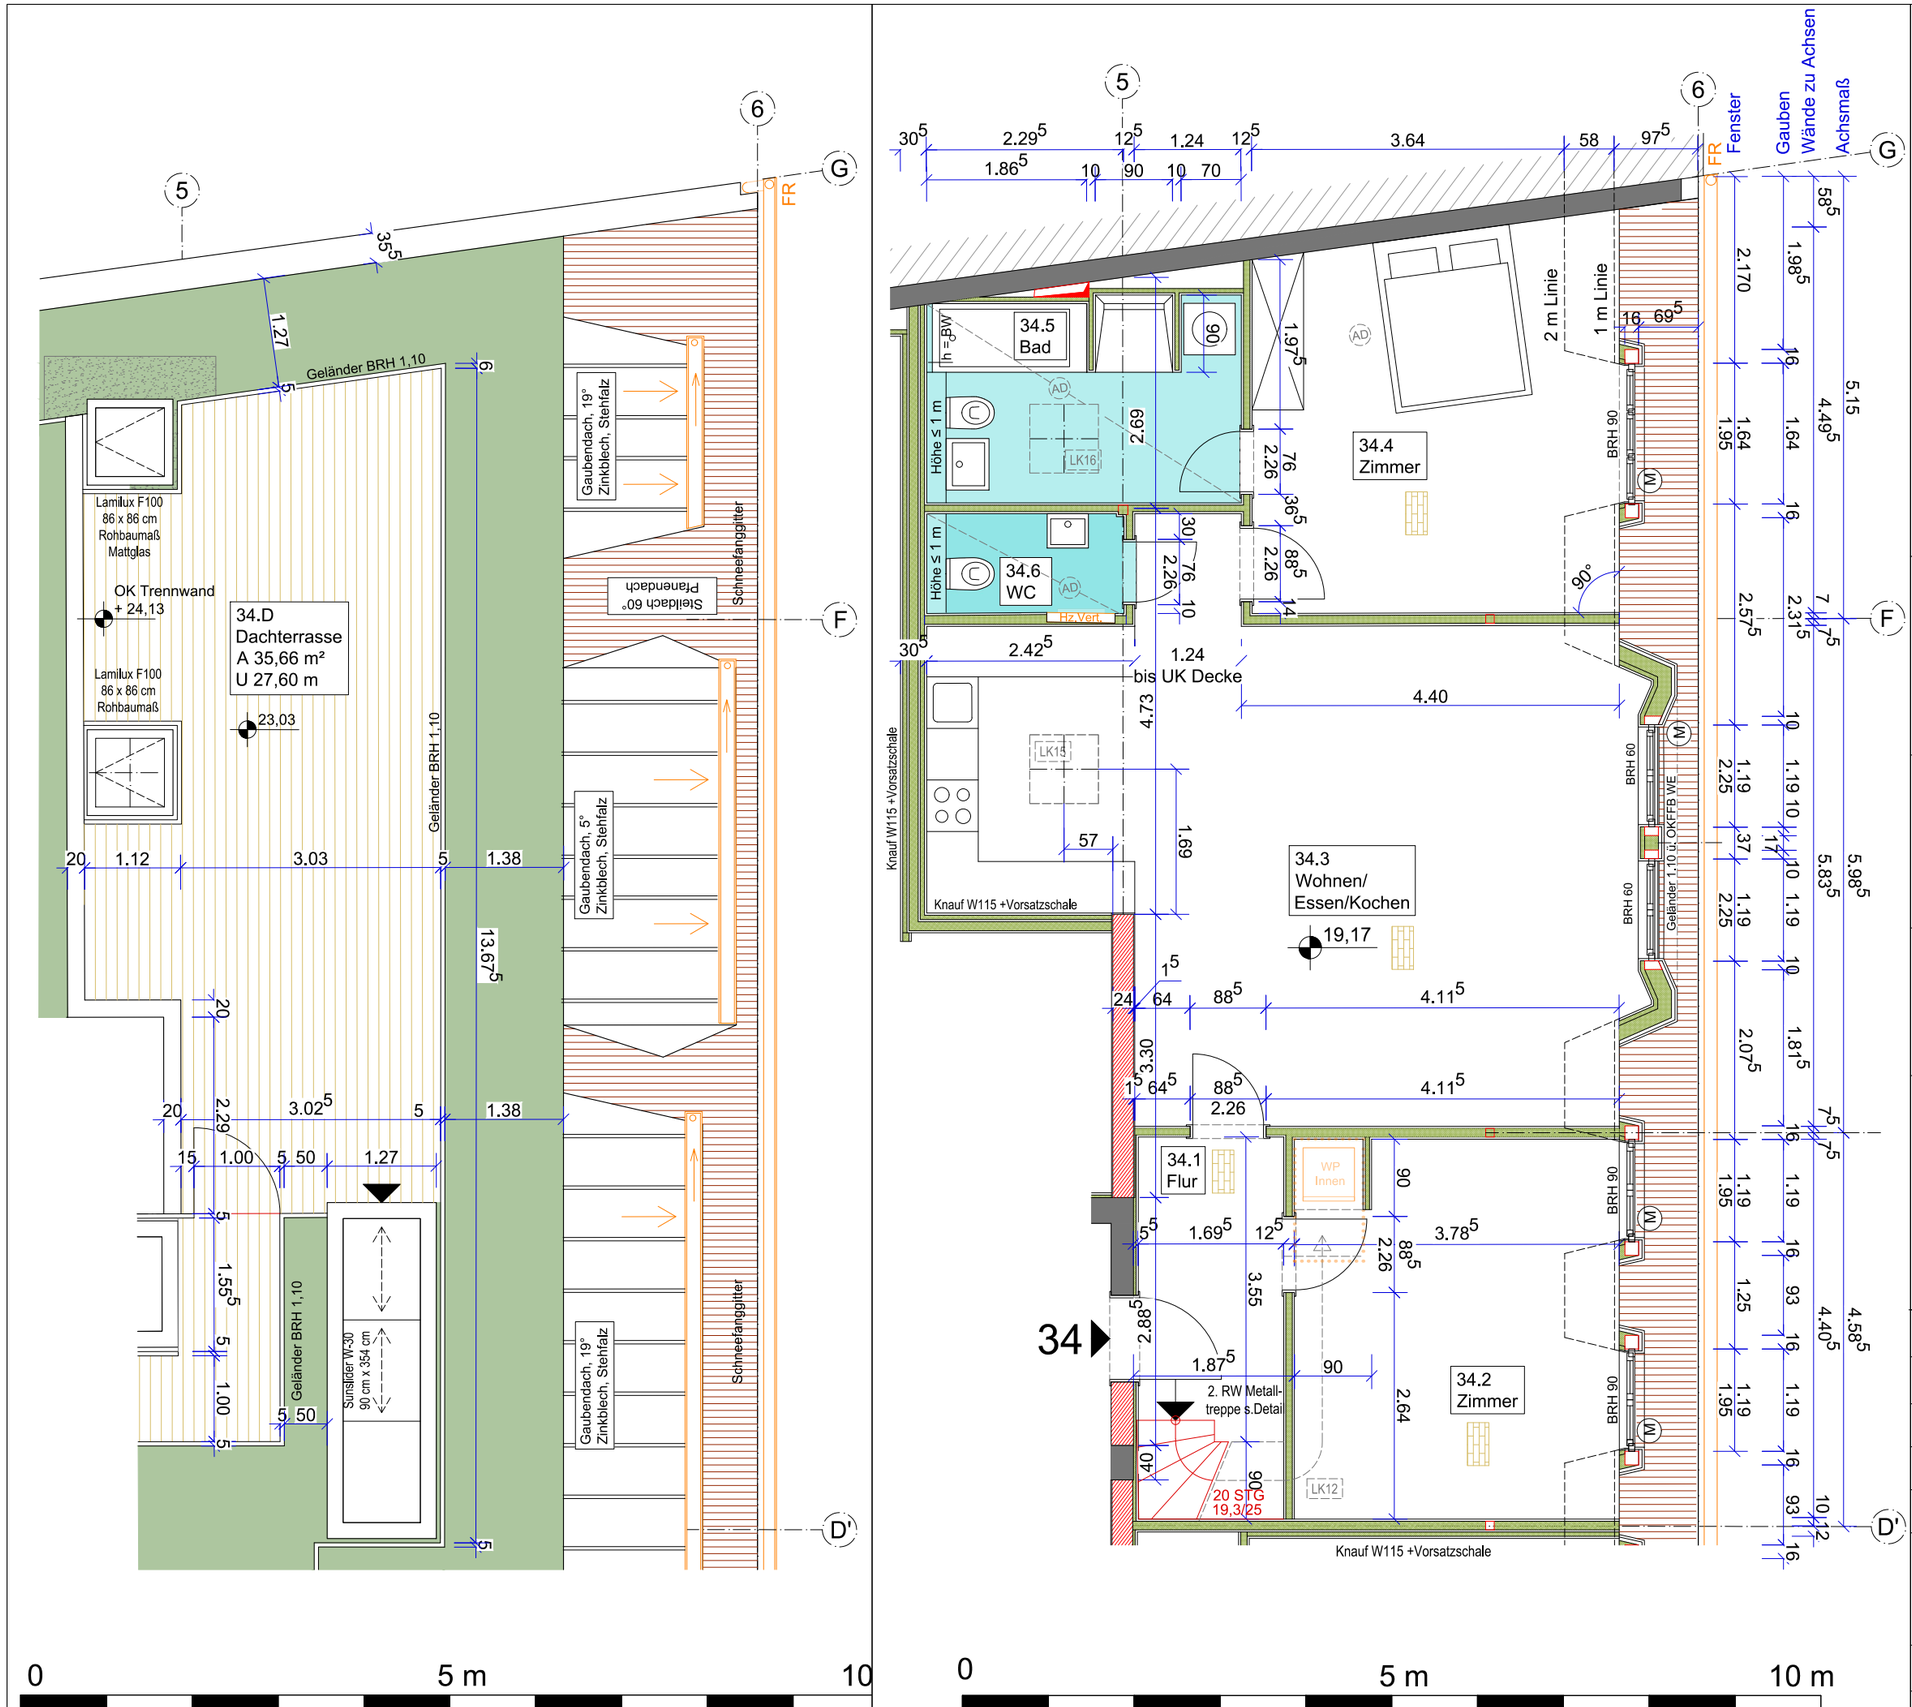

- WAND BESTAND
- MW- WAND NEU
- BETON-WAND NEU
- MINERALDÄMMUNG
- GK-WAND NEU
- BODENDURCHBRUCH
- BODEN GEFLIEST (S.DETAIL)
- ELT-SANITÄR INSTALLATION
- VERLEGERICHTUNG PARKETT
- ZIEGELDACH
- KIES
- DACHBEGRÜNUNG/ SOLARANLAGE

Bauvorhaben

Landsberger Allee 53
und Virchowstraße 11
10 249 Berlin- Friedrichshain

Bauherr:

Bonus Vivere Berlin 15 GmbH
Kantstraße 163-165
10623 Berlin

Planung:

nikolai kinder
a r c h i t e k t
Crellestraße 43
10827 Berlin - Schöneberg
Tel.: (030) 78 95 19 55

Massnahmen	Dachgeschoss- Ausbau
Phase	Ausführungsplan
Index/Datum	Änderungen

Grundriss und Dachaufsicht WE 34

Maßstab:	s. Maßkette!	Datum:	29.05.24
Gez.:	Misani	Format:	DIN A 3
Plan-Nr.:	4 vom 9	Index:	A