


HAUS 1

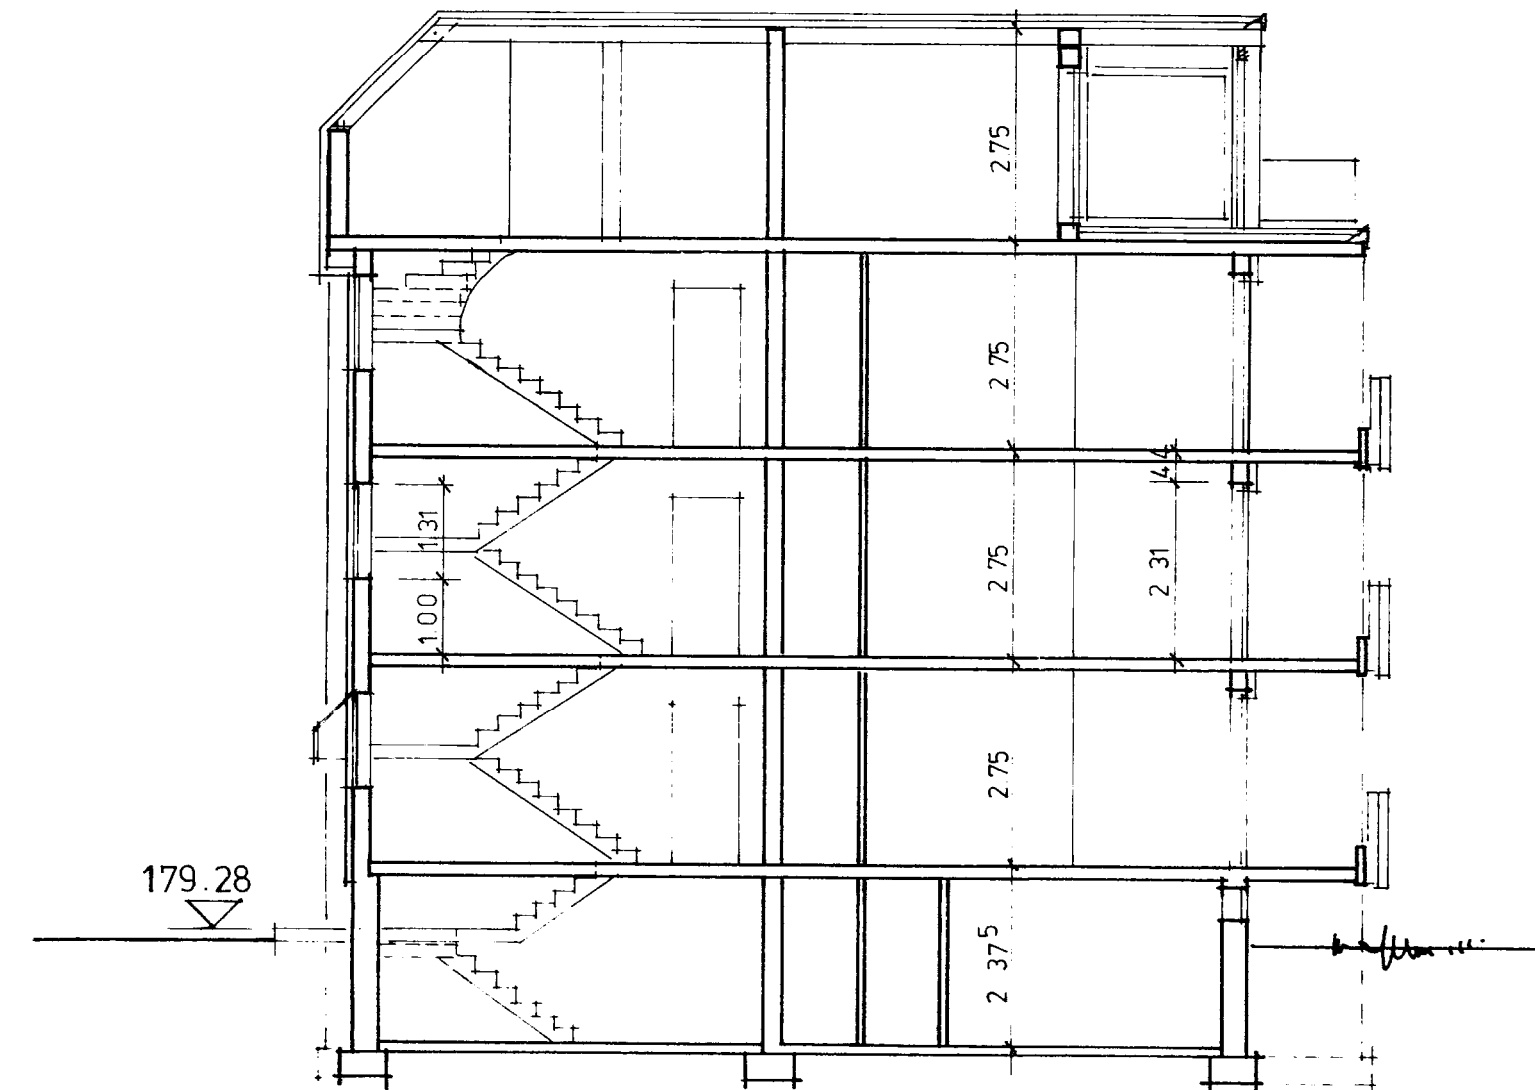

HAUS 3

41 WE GÖTTINGEN- WEENDE / N

BAUVORNAME:		ARCHITEKT:			
MEHRFAMILIEN - WOHNANLAGE		helmuth plumeyer, ARCH. BDB NEUFELDEG 4 3610 WOLFENBUTTEL TEL. 053 31 13 11			
TRAGWERK:		LÖSUNG:			
BAUHERRENGEMEINSCHAFT WEENDE - NORD		LUDWIG - PRANDTL - STRASSE			
SCHNITTE	BL. NR.	M.	GEZ.	GEÄ.	LA.
		1:100			25.4.83