


WOHNHAUS
 FÜR HERRN
 JOHANNIS
 IN LILIEN
 BRAUEREI

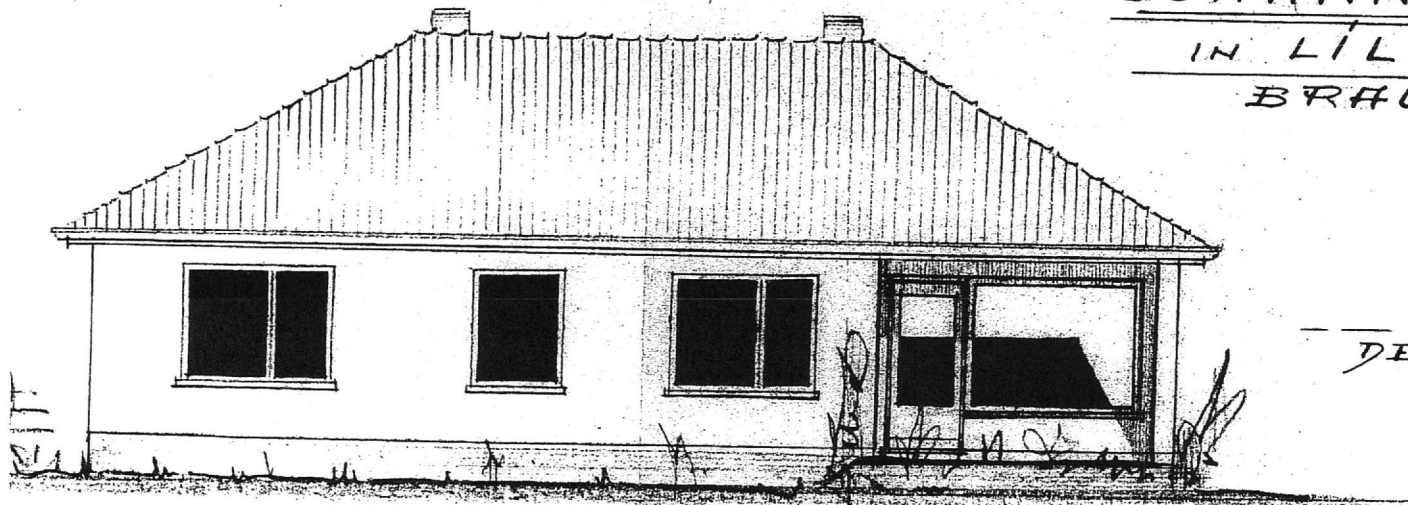


DER B...

SÜD - WESTANSICHT

4.00

6.49

4.00

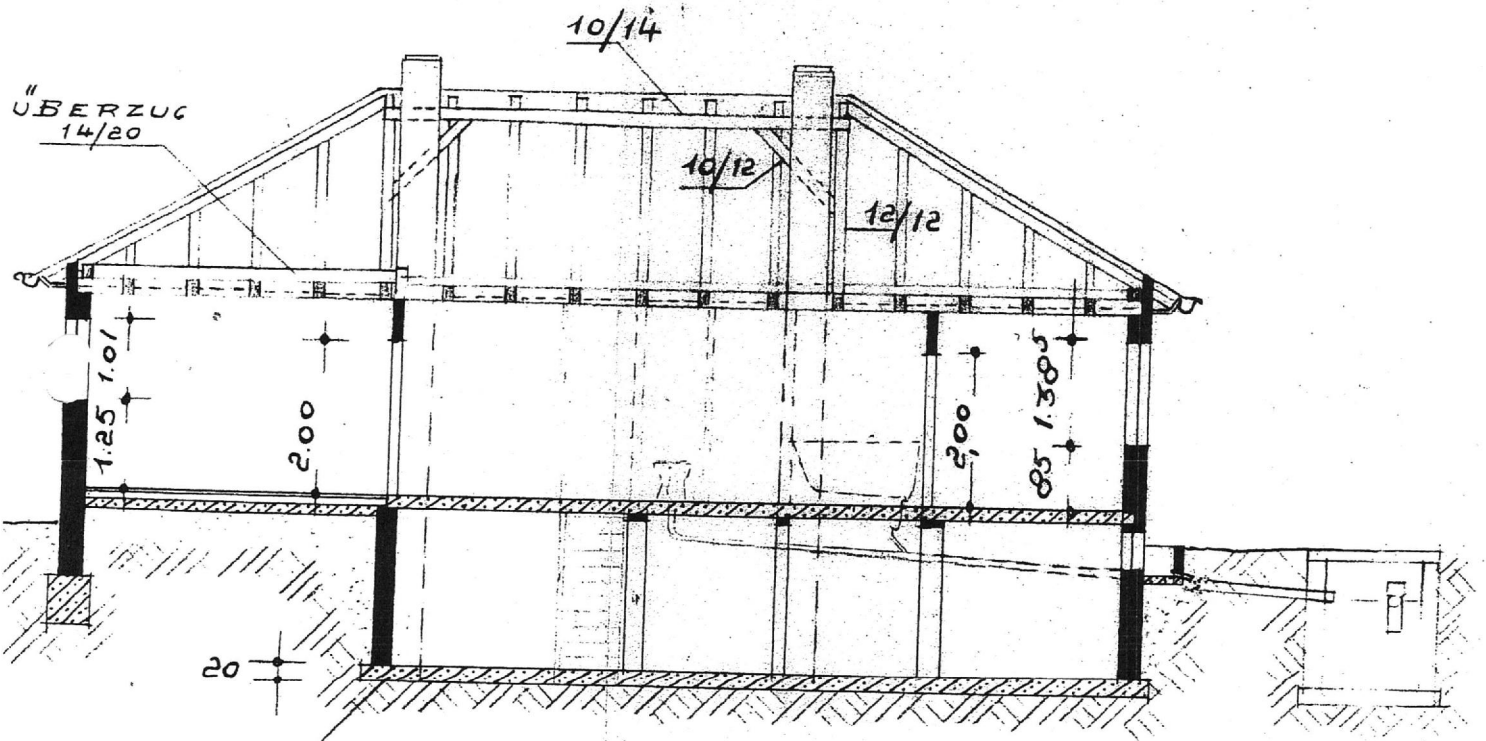

STAHLEINLAGE
 2 MATEN Ø 92


LÄNGSSCHNITT

W Wi

G


GR, D. 1. N

M. 1:100

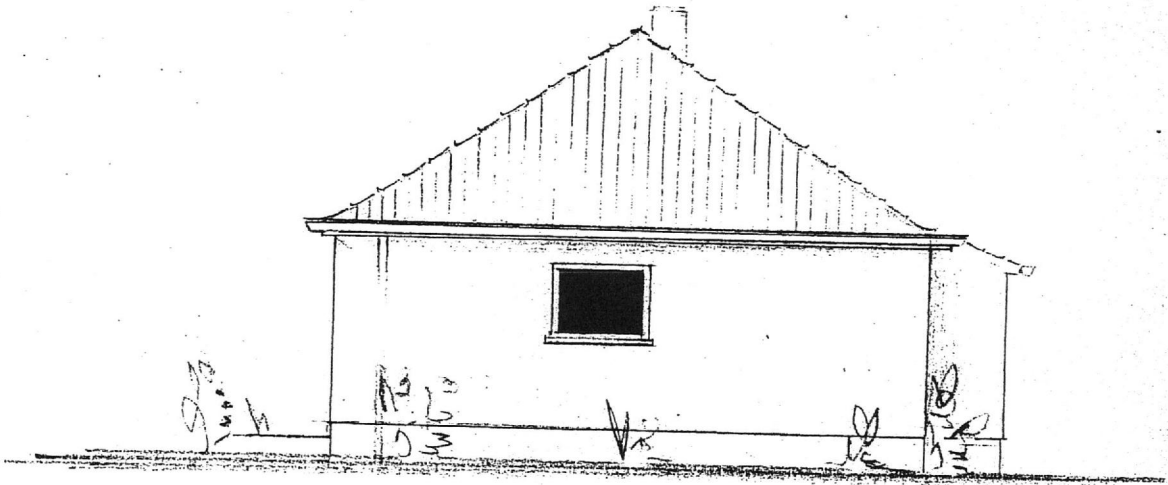

SÜD-OSTANSICHT



" KLÄRGR.
S. DETAIL

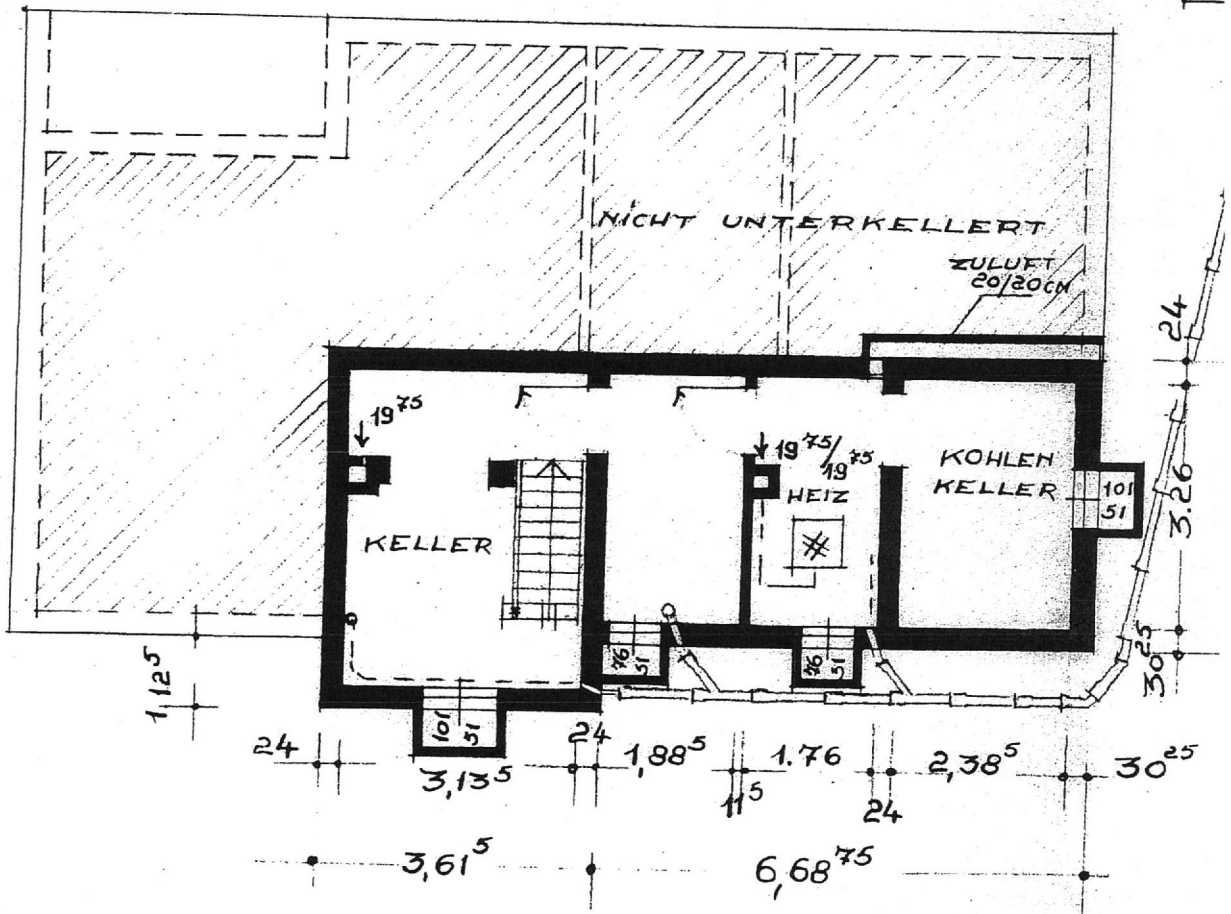

KELLER

M. 1:100



ANSICHT
VON DER STRASSE

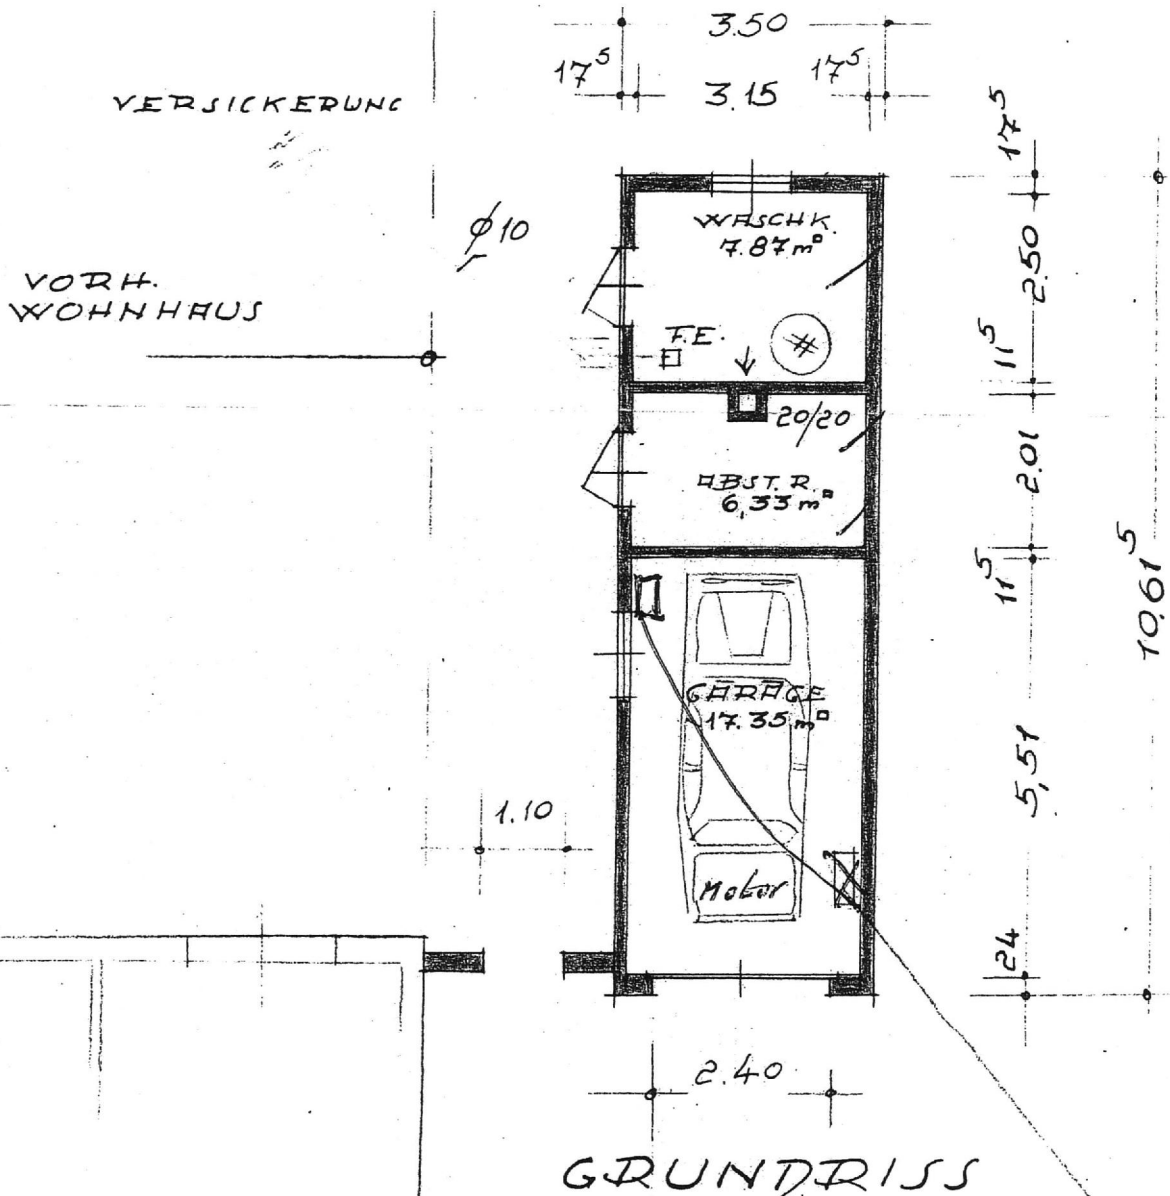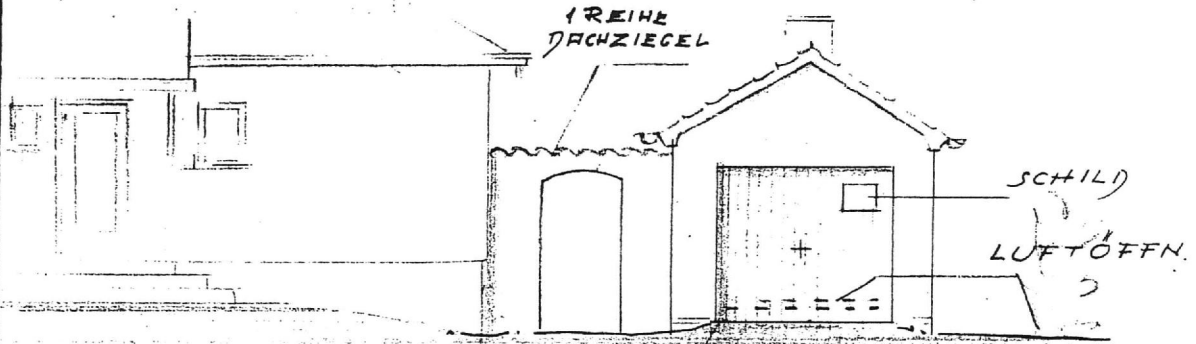


KIST
SANT
OD. F

NORD-WESTEN


SÜD-WESTE

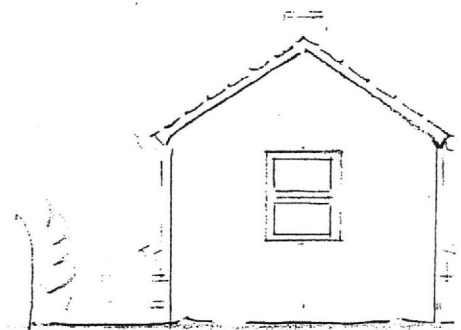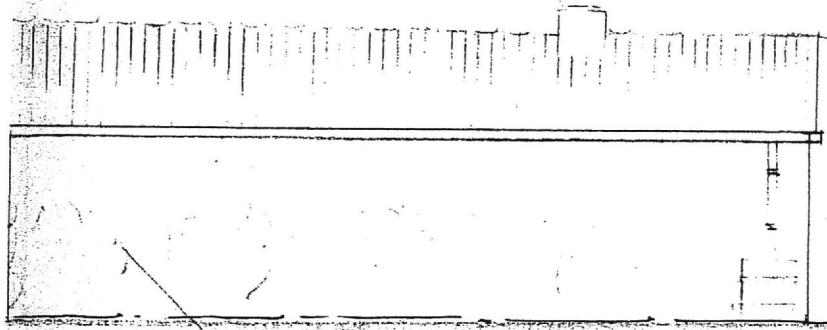

PUTZBAU

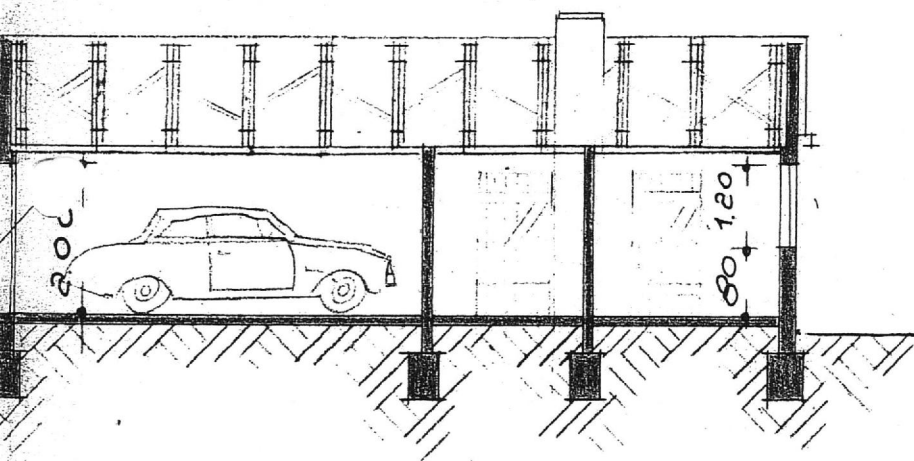

ZIEGELDACH.

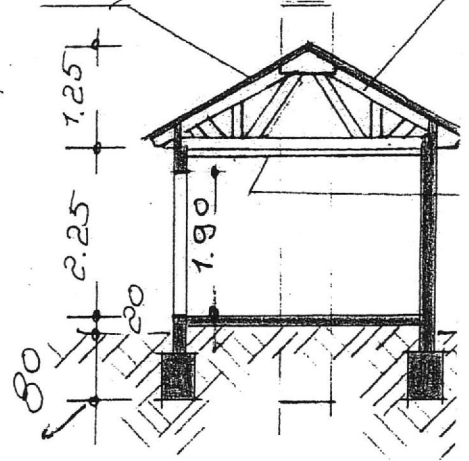

LÄNGSSCHNITT

QUERSCH.

MIT
SCHÜFEL
ERLÖSCHER
LT. VORSCHRIFT