


- 18. Gästezimmer
- 19. Liegeraum u. Flur
- 20. Vorratsraum
- 21. Heizung
- 22. Duschraum
- 23. Sauna

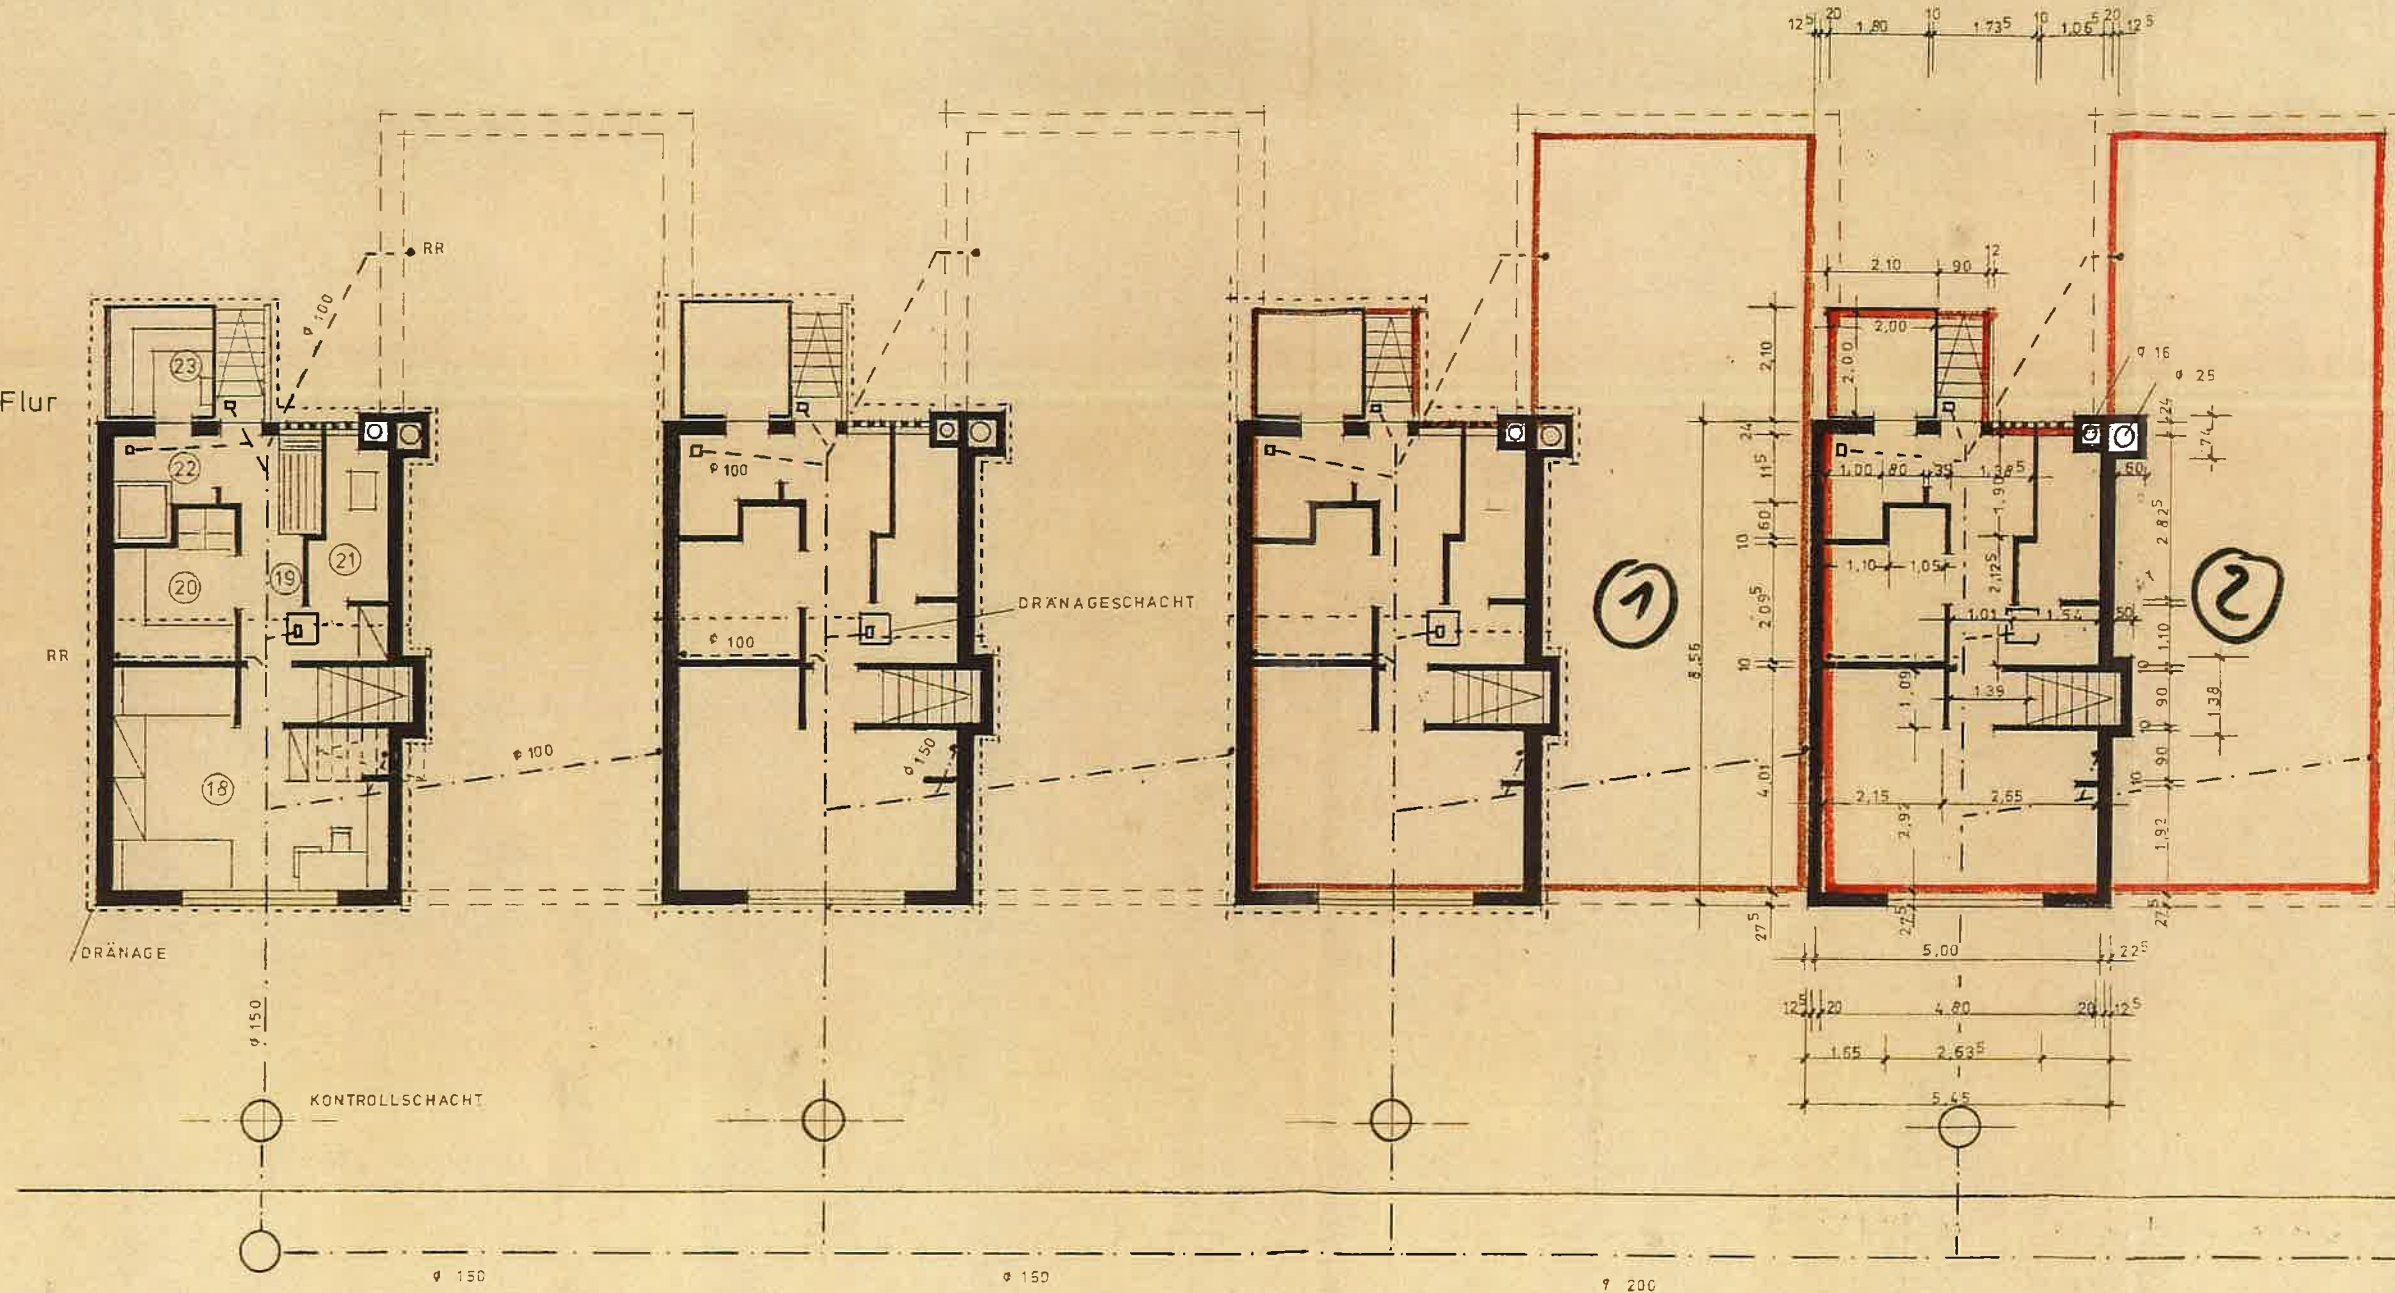


Bauherr
Planung
Bauleitung *bu*

Zur Bescheinigung vom 22.9.1978
gehörend
am Hamm, den 21.9.1978
Der Oberstadtdirektor
Dr. v. ...



	Bauvorhaben:		
	Neubau von 2 mal 4 Rheien		
	eigenheimen in		
	Hamm - Berge		
	Albert - Einstein - Str		
1976	Tag	Name	
23.8.			
Maßstab: 1:100			
Zeichnungs-Nummer			
Auftrags-Nummer			
Ersatz für			
Wilhelm Fuest, Neubeckum i.W. BAUUNTERNEHMUNG			

1. Wohnraum
2. Essplatz
3. Küche
4. Diele
5. WC u. Dusche
6. Bad
7. Flur
8. Abstellraum
9. Kind
10. Eltern
13. gedeckter Freisitz
16. Eingang

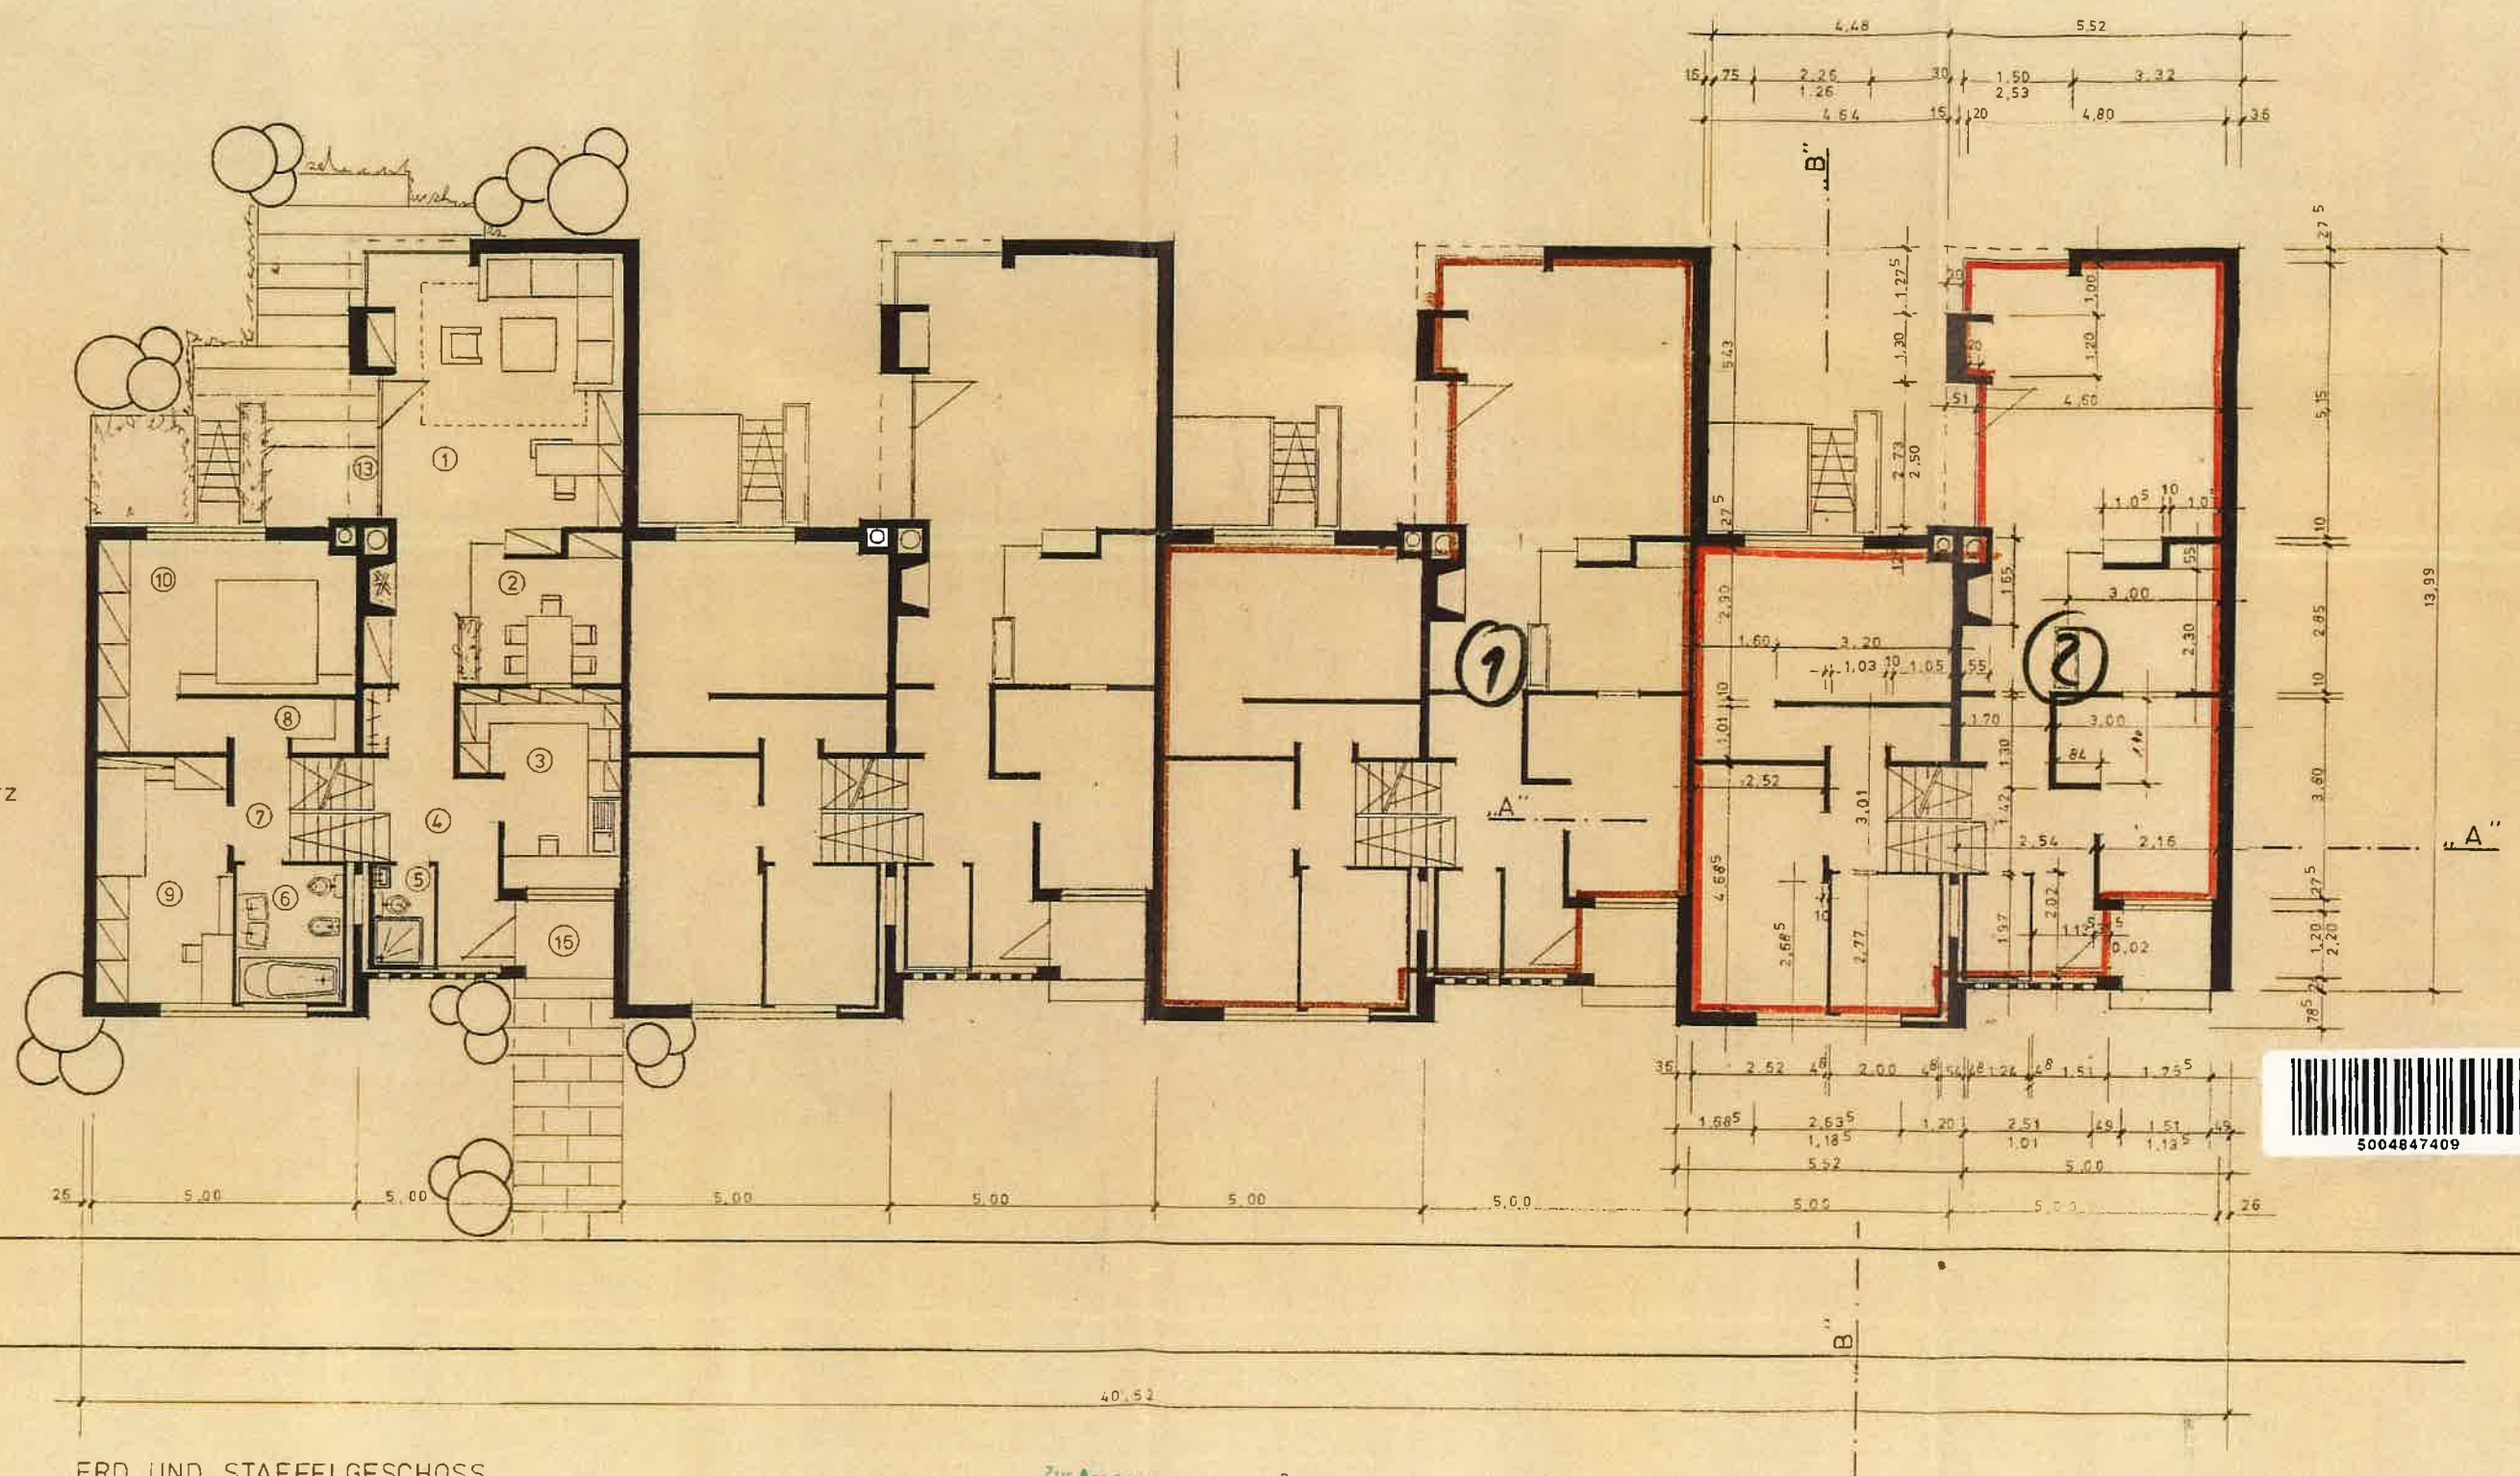

ERD UND STAFFELGESCHOSS

Zur Bescheinigung vom 22.9.1978
gehörend
47 Hamm, den 21.9.1978
Der Oberstadtdirektor
Bauvernehmung




Handwritten signature

Bauherr:

Planung:
Bauleitung:

Handwritten signature

	Bauvorhaben:		
	Neubau von 2mal4 Reihen-eigenheimen in Hamm-Berge, Albert-Einstein-Str.		
	1976	Tag	Name
	Gez.	23.8	
	Maßstab:	1:100	
	Zeichnungs-Nummer		
	Auftrags-Nummer		
	Ersatz für		
Wilhelm Fuest, Neubeckum i.W. BAUUNTERNEHMUNG			

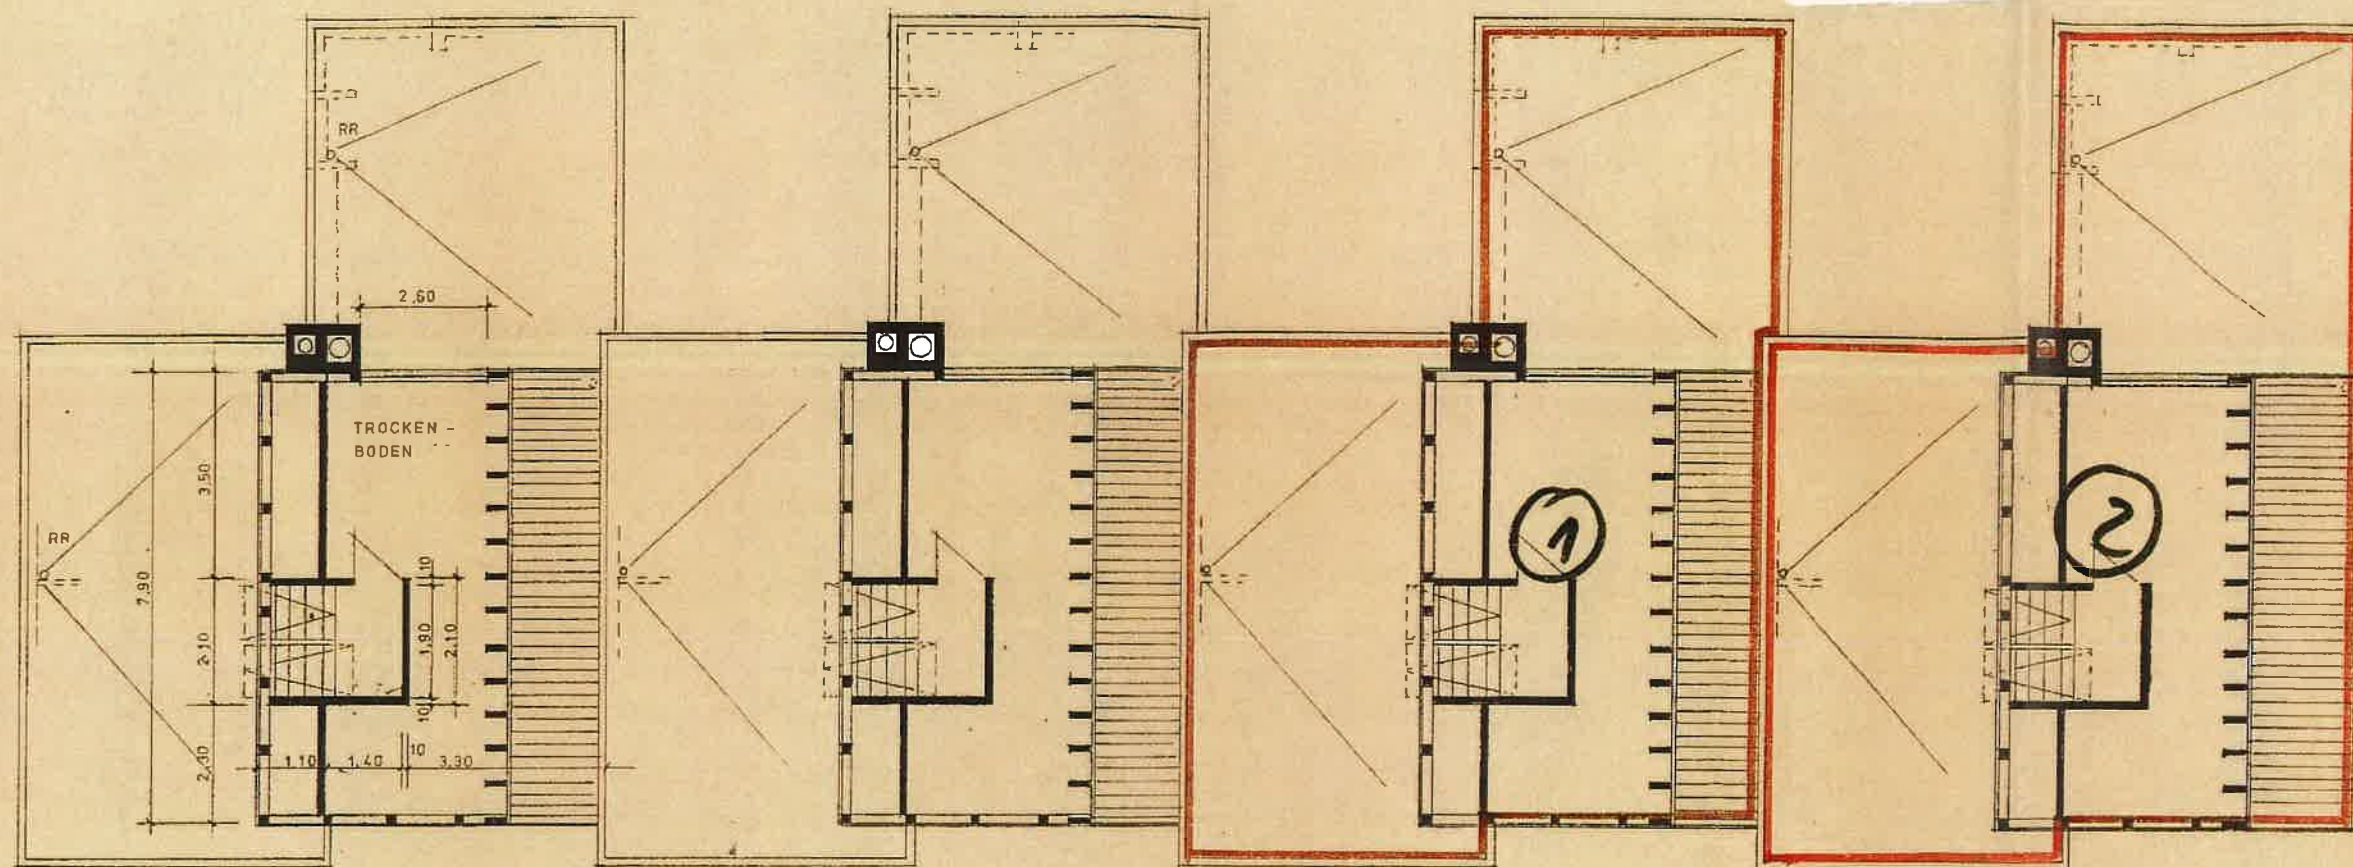

DACHRAUM

BAUHERR :

Planung :
Bauleitung :

G. Meier

Zur Bescheinigung vom 22.9.1978
gehörend
47 Hamm, den 25.9.1978
Der Oberstadtdirektor
Bauverwaltungsamt



Dr. W. W.



Bauvorhaben:
Neubau von 2 mal 4 Reihen -
eigenheimen in
Hamm - Berge.
Albert - Einstein - Str.

1976	Tag	Name
Gez.	23.8	
Maßstab:	1:100	
Zeichnungs- Nummer		
Auftrags- Nummer		
Ersetzt für:		

Wilhelm Fuest, Neubeckum i. W.
BAUUNTERNEHMUNG