


SCHÖN EGG



HALL SchönEGG

Max - Weiler - Straße 5

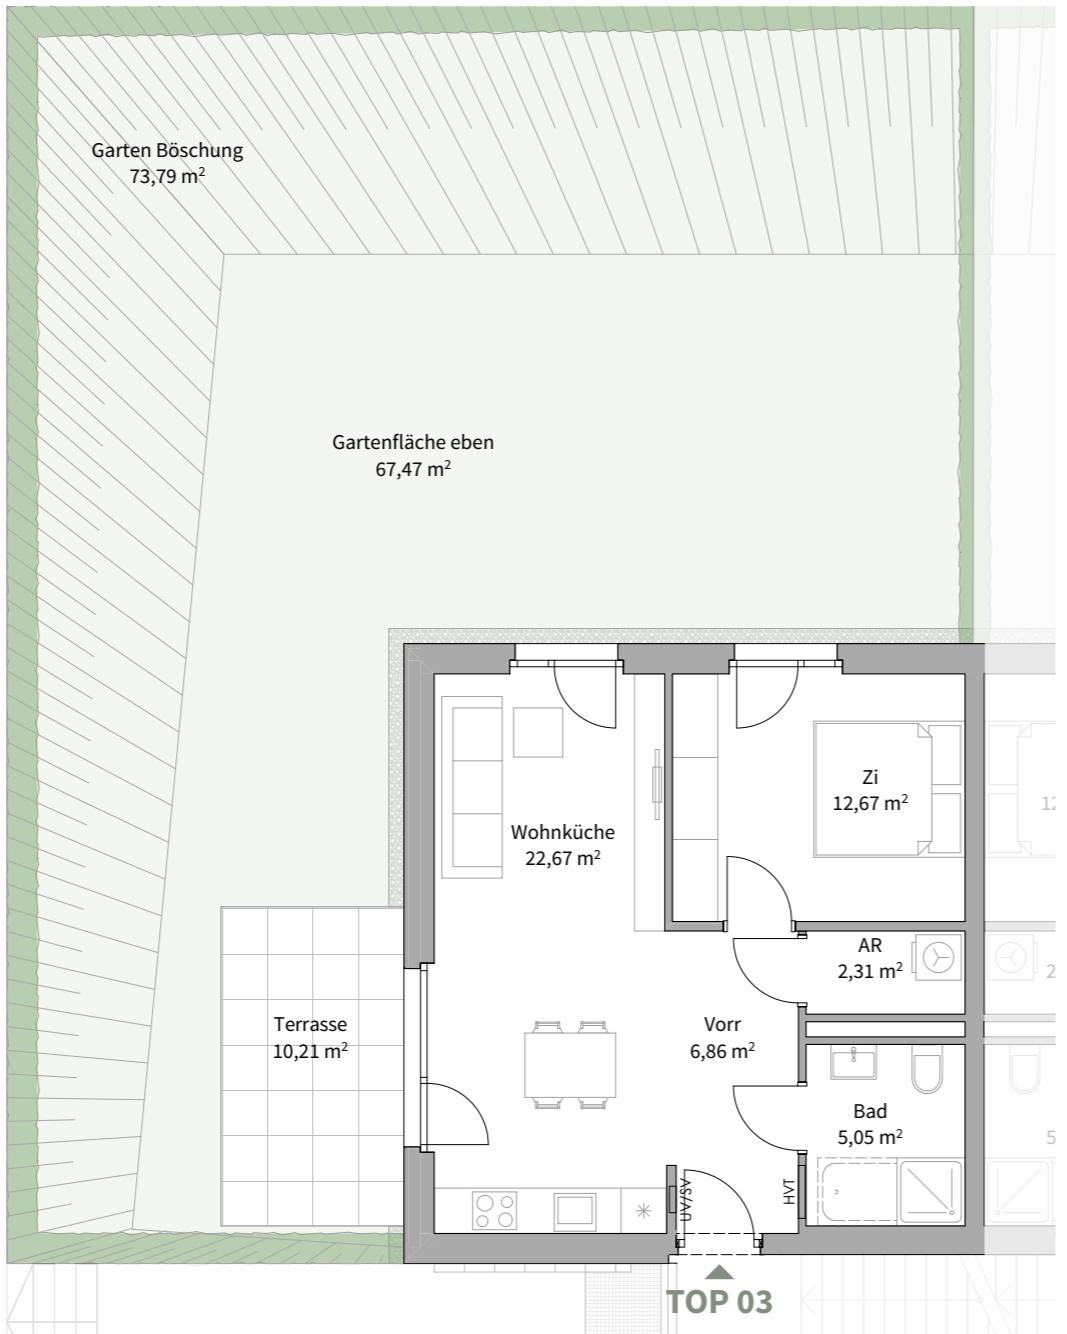


Top_03

Erdgeschoss

Wohnküche	22,67
Zi	12,67
Vorr	6,86
Bad	5,05
AR	2,31

Wohnnutzfläche **49,56 m²**

Terrasse	10,21
Gartenfläche eben	67,47
Garten Böschung	73,79
KA 03	3,87

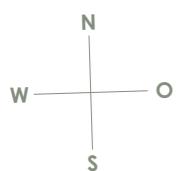

1m
0m 3m
Maßstab 1:100

Alle Maße sind Rohbaumaße. Maßtoleranzen bis zu +/-3% möglich. Für Möblierung Naturmaße nehmen. Die Möblierung ist im Preis nicht enthalten. Artikel und Preisabweichungen sowie Irrtum und Druckfehler vorbehalten. Stand Mai 2025