


Kapellenackerstraße 9 | Erdgeschoss | 14.03.2016

Flächen - Rohbaumaße abzgl. 1,5 cm Putzabzug, 2 cm Abzug in Bädern
 Dachstrahlen bis 1,50 m-Linie, Terrassen/ Balkone Ansatz 1/2

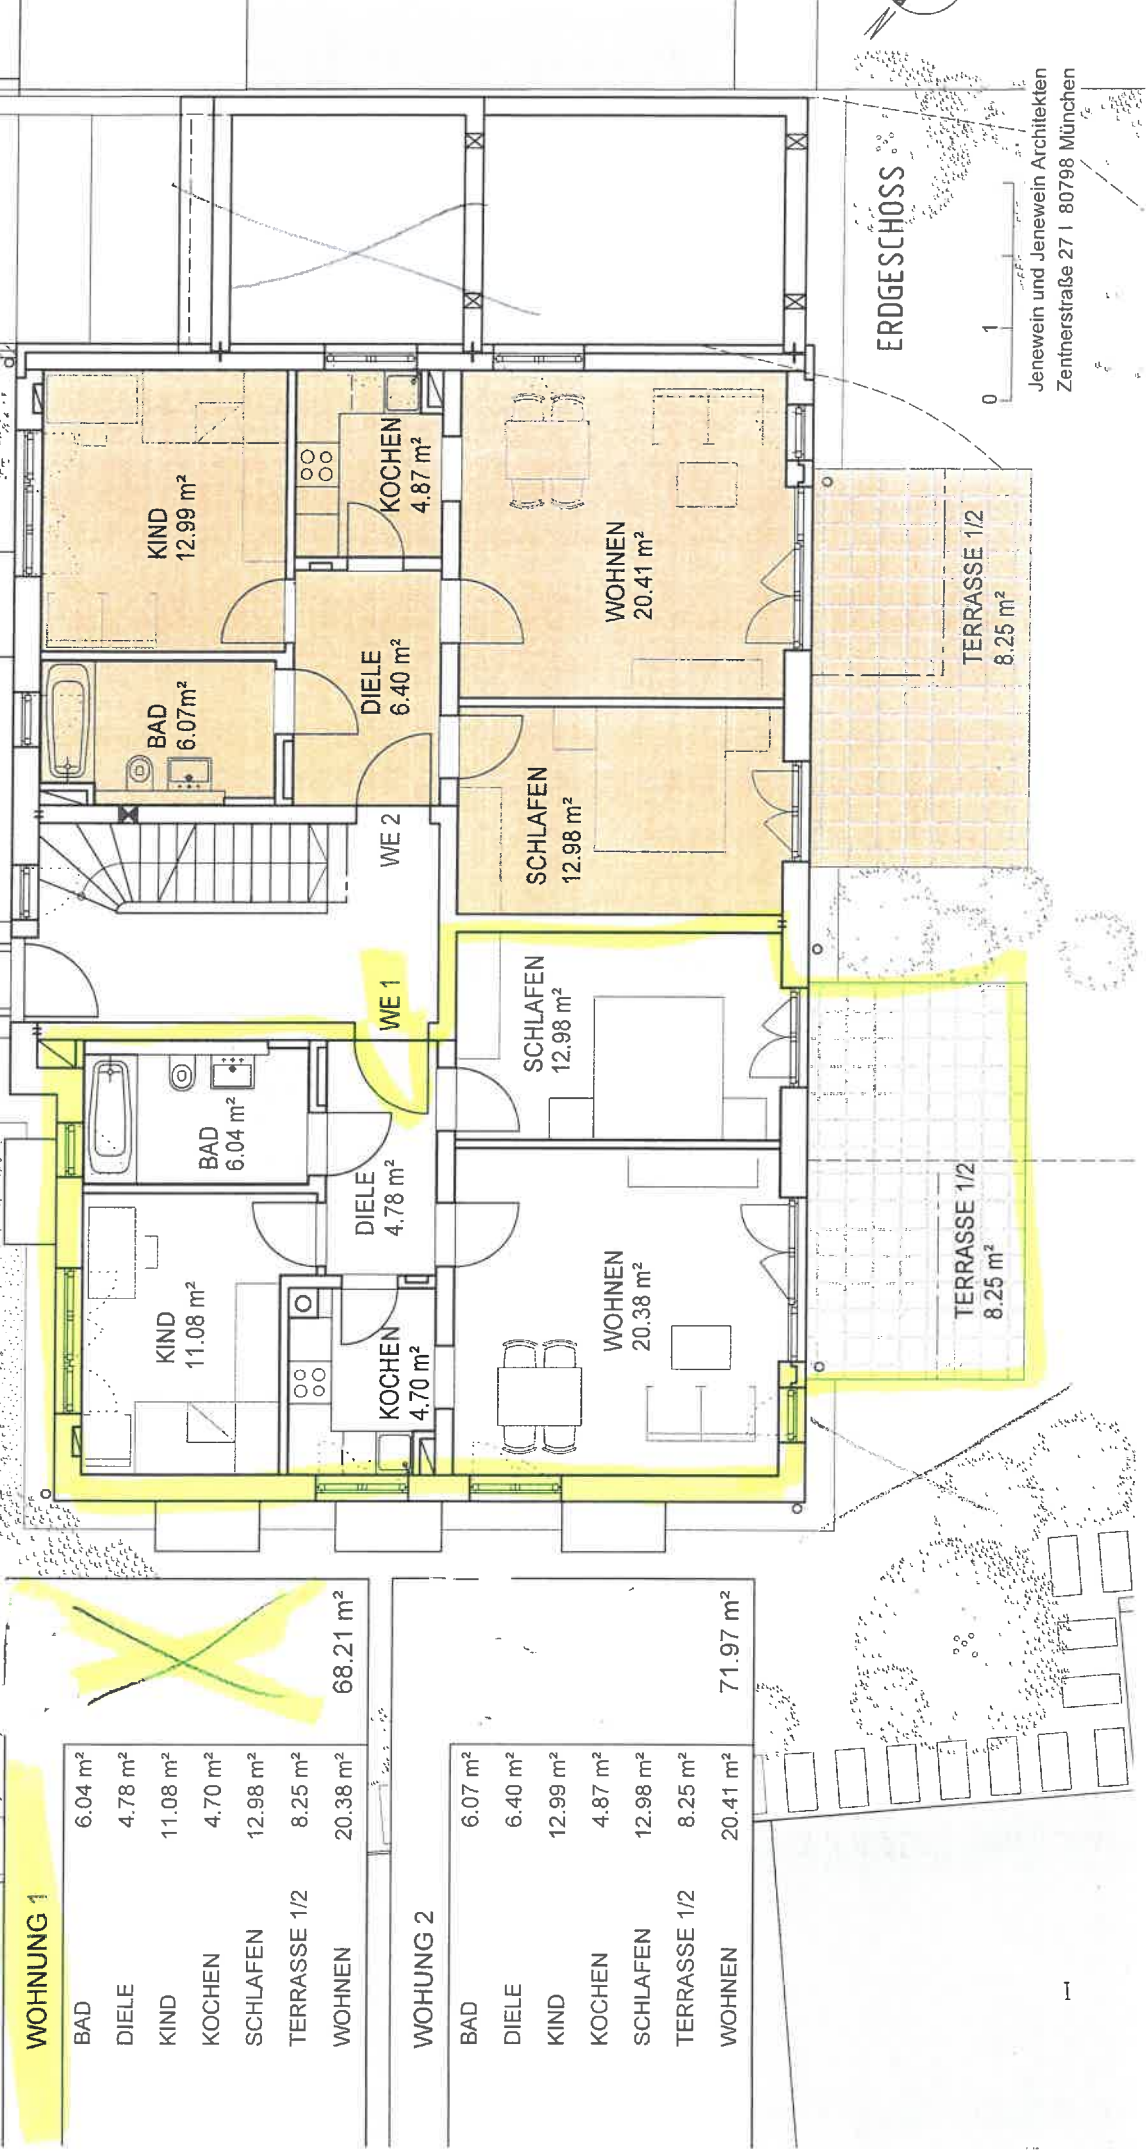

WOHNUNG 1

BAD	6.04 m ²
DIELE	4.78 m ²
KIND	11.08 m ²
KOCHEN	4.70 m ²
SCHLAFEN	12.98 m ²
TERRASSE 1/2	8.25 m ²
WOHNEN	20.38 m ²
Gesamt	68.21 m²

WOHNUNG 2

BAD	6.07 m ²
DIELE	6.40 m ²
KIND	12.99 m ²
KOCHEN	4.87 m ²
SCHLAFEN	12.98 m ²
TERRASSE 1/2	8.25 m ²
WOHNEN	20.41 m ²
Gesamt	71.97 m²

ERDGESCHOSS

0 1

Jenewein und Jenewein Architekten
 Zennerstraße 27 | 80798 München