



# DACHGESCHOSS

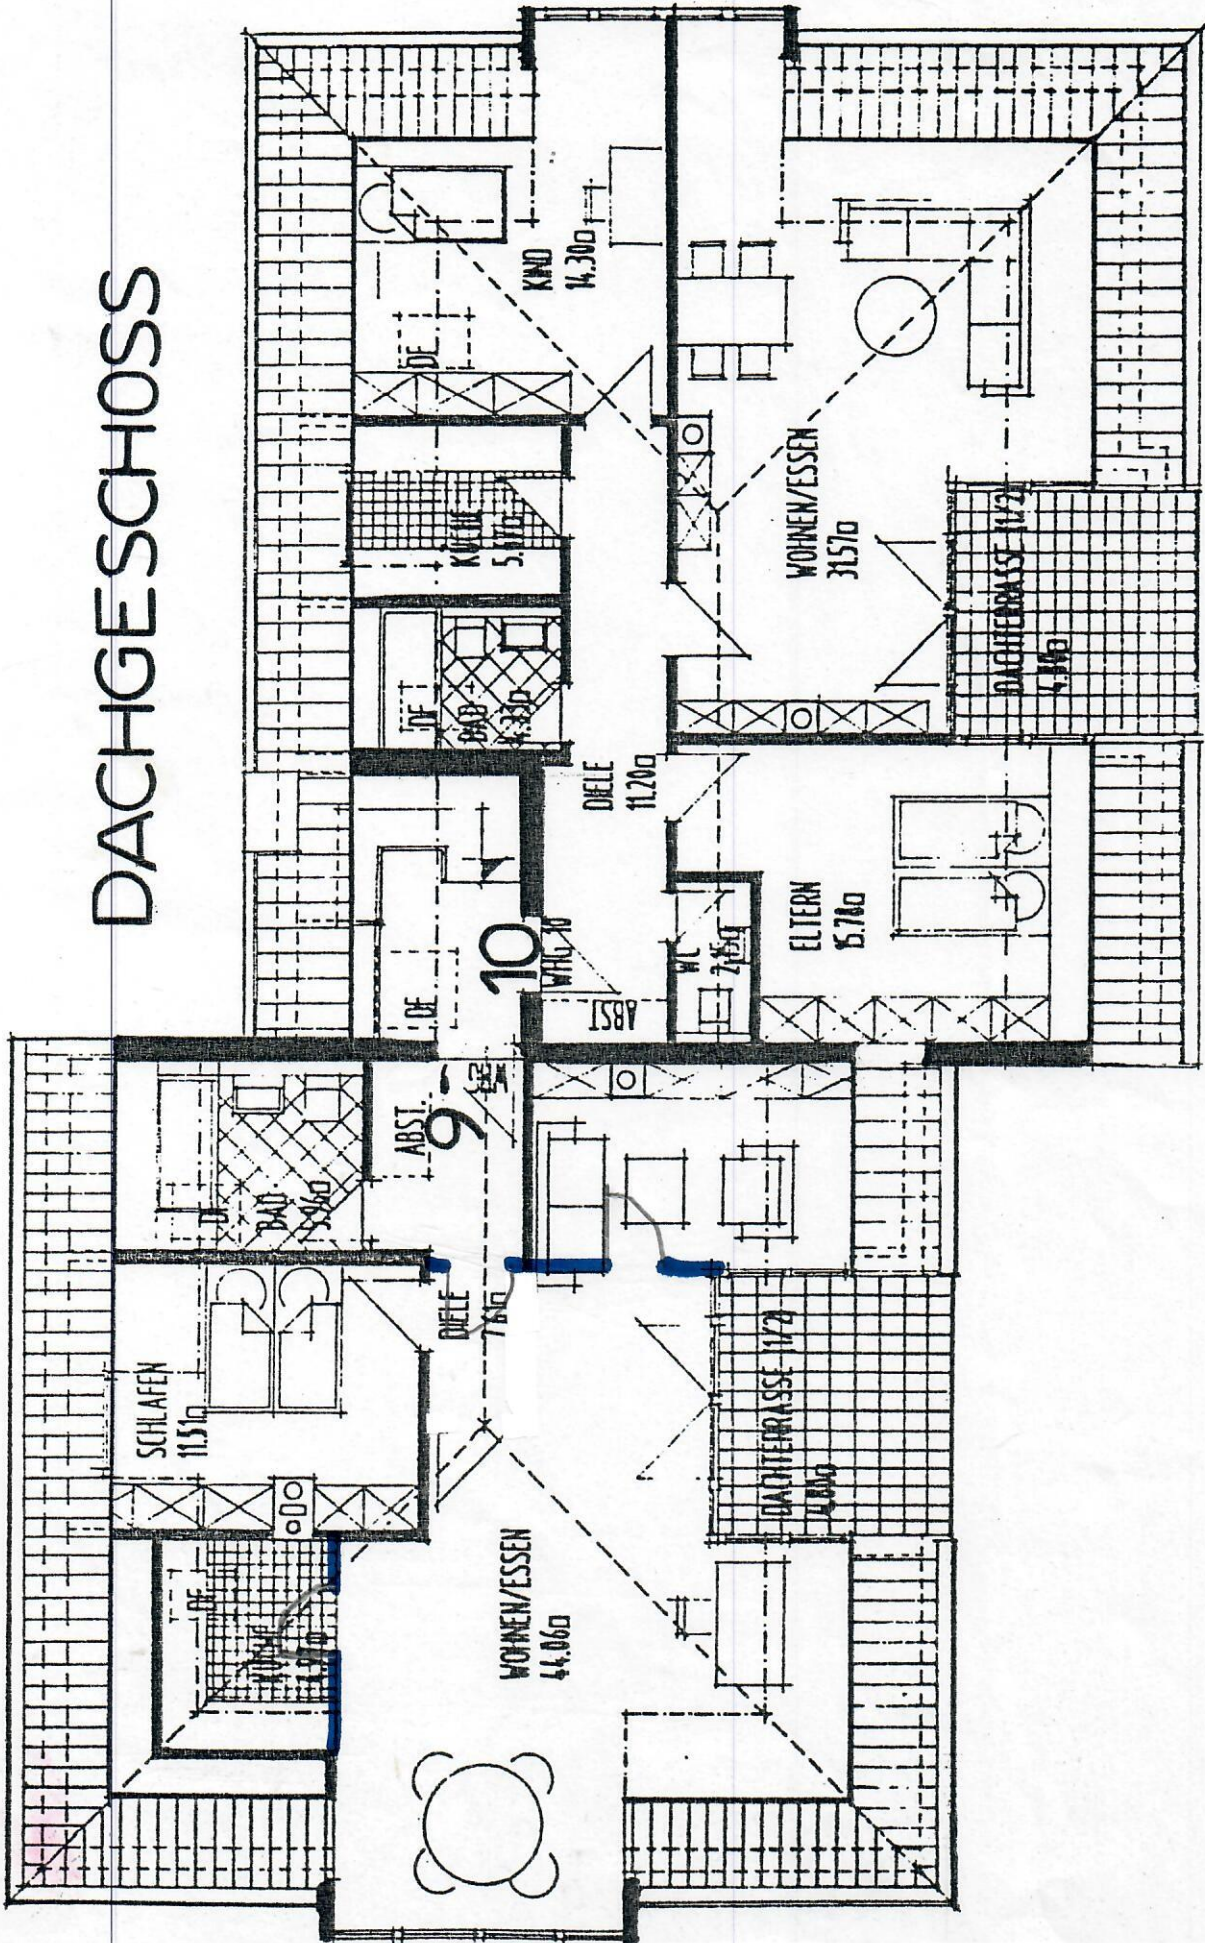







LAGEPLAN  
M 1/1000

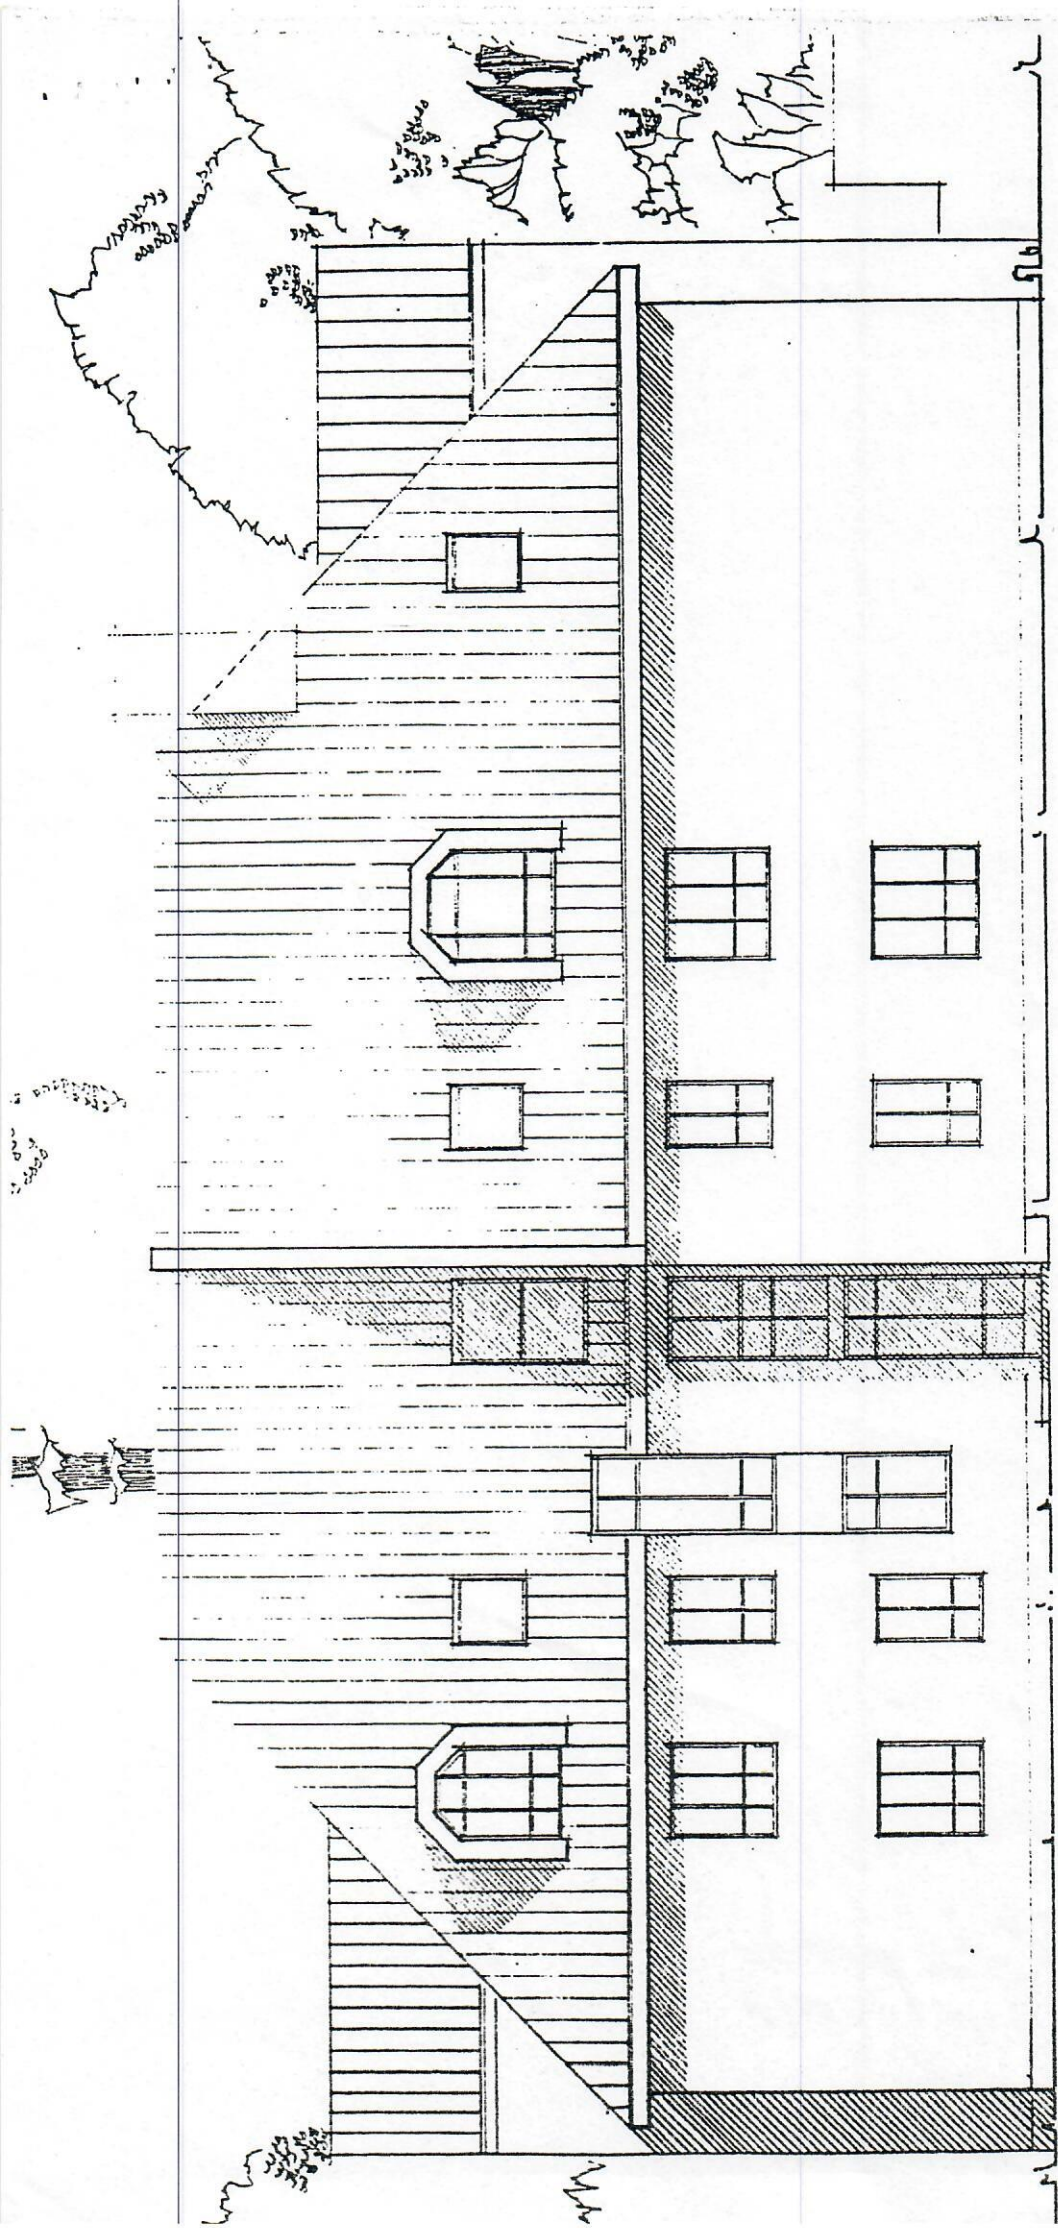


VON NORDEN

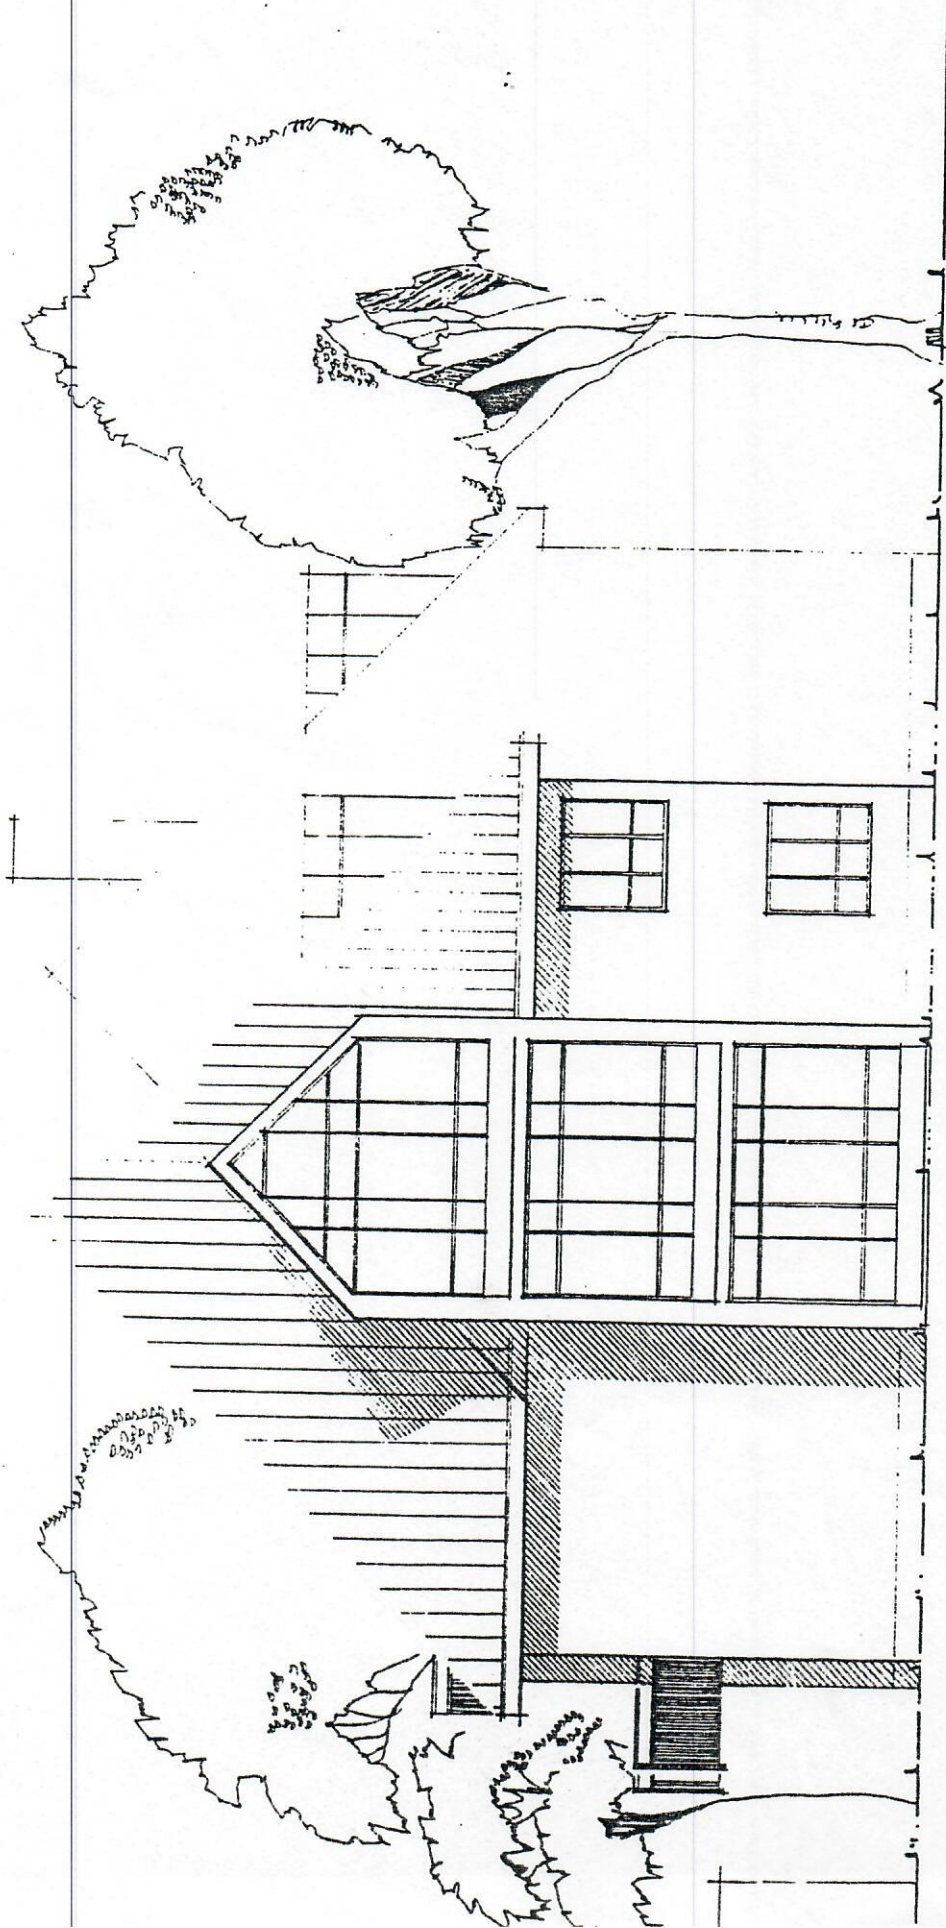

VON OSTEN

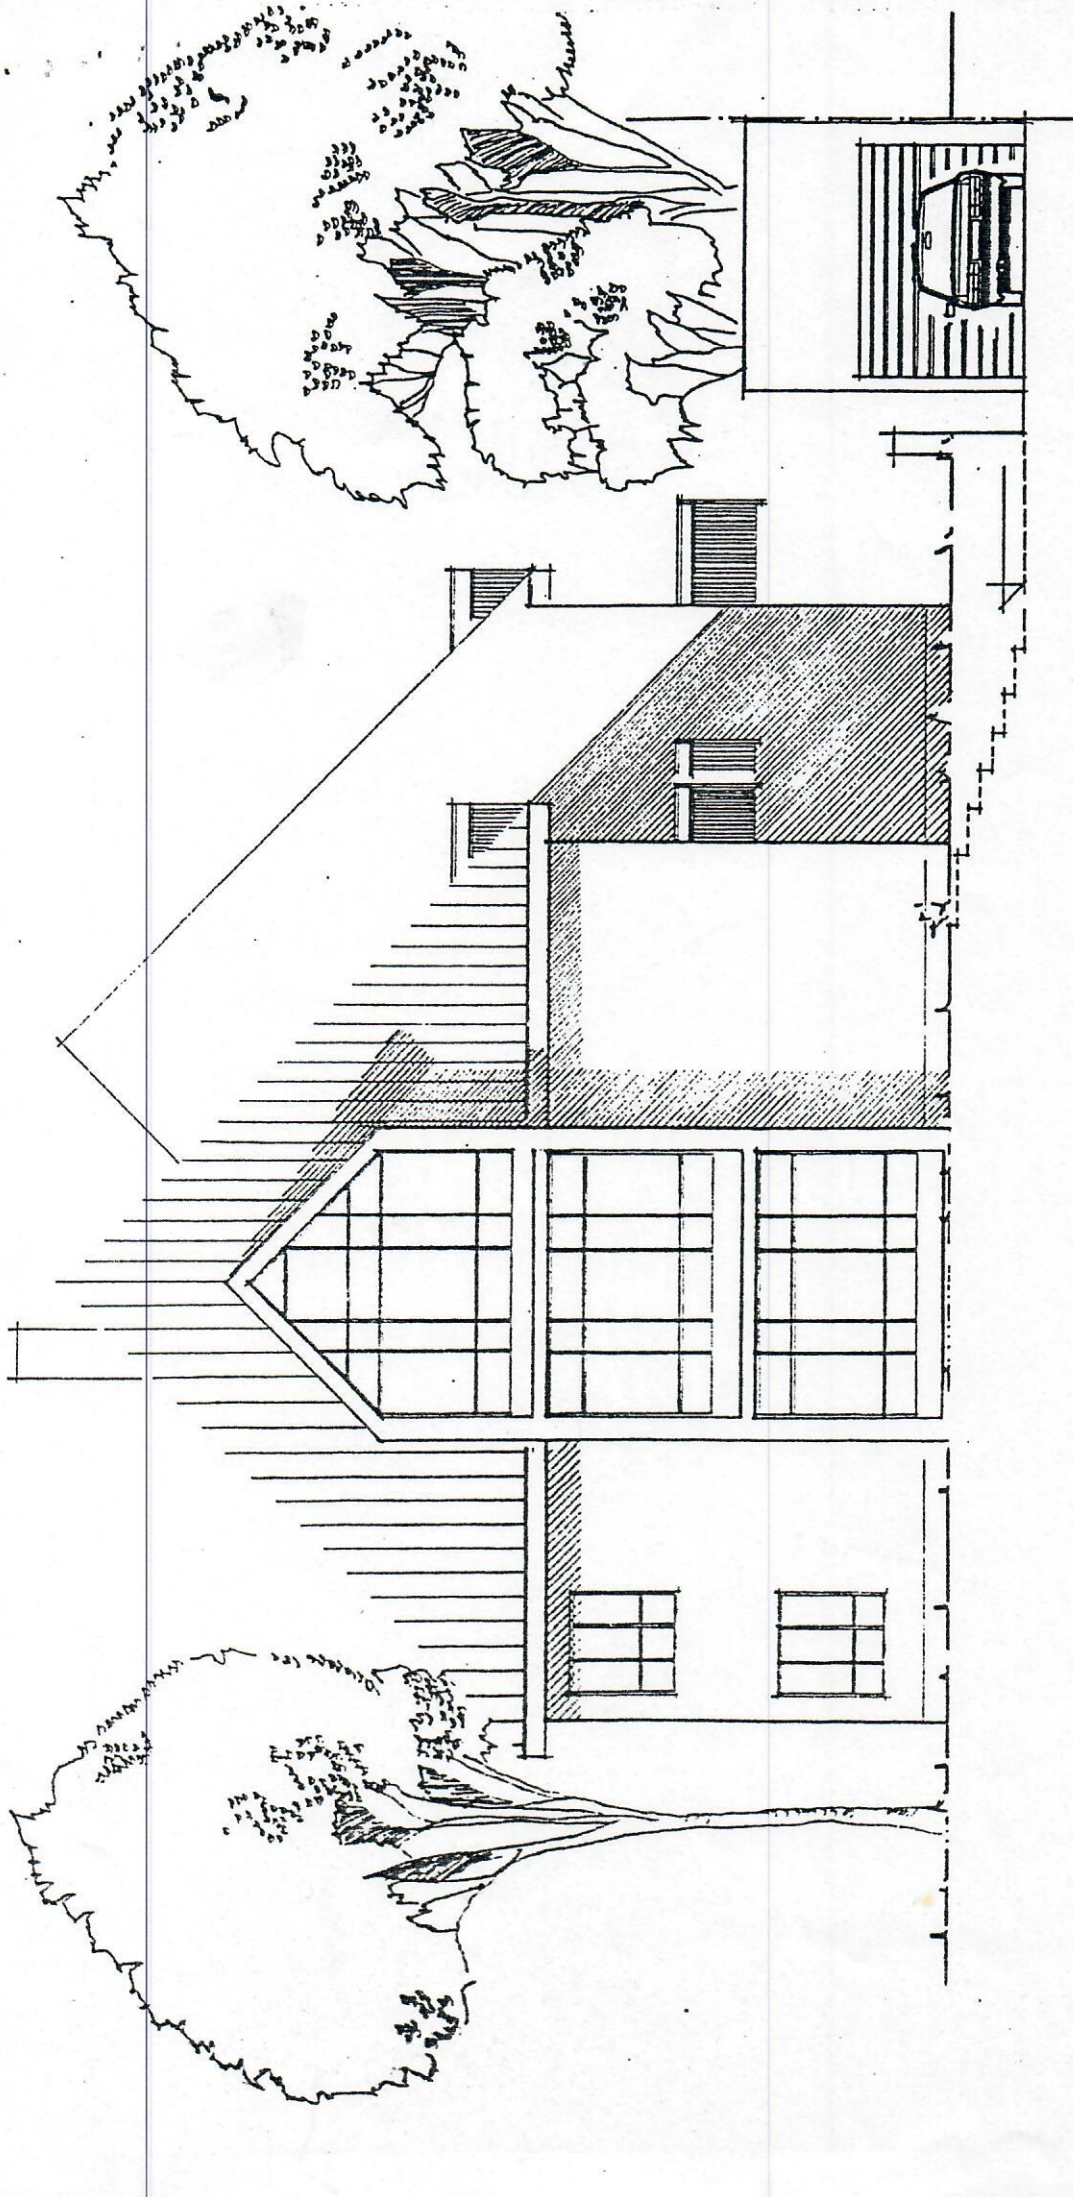

VON WESTEN

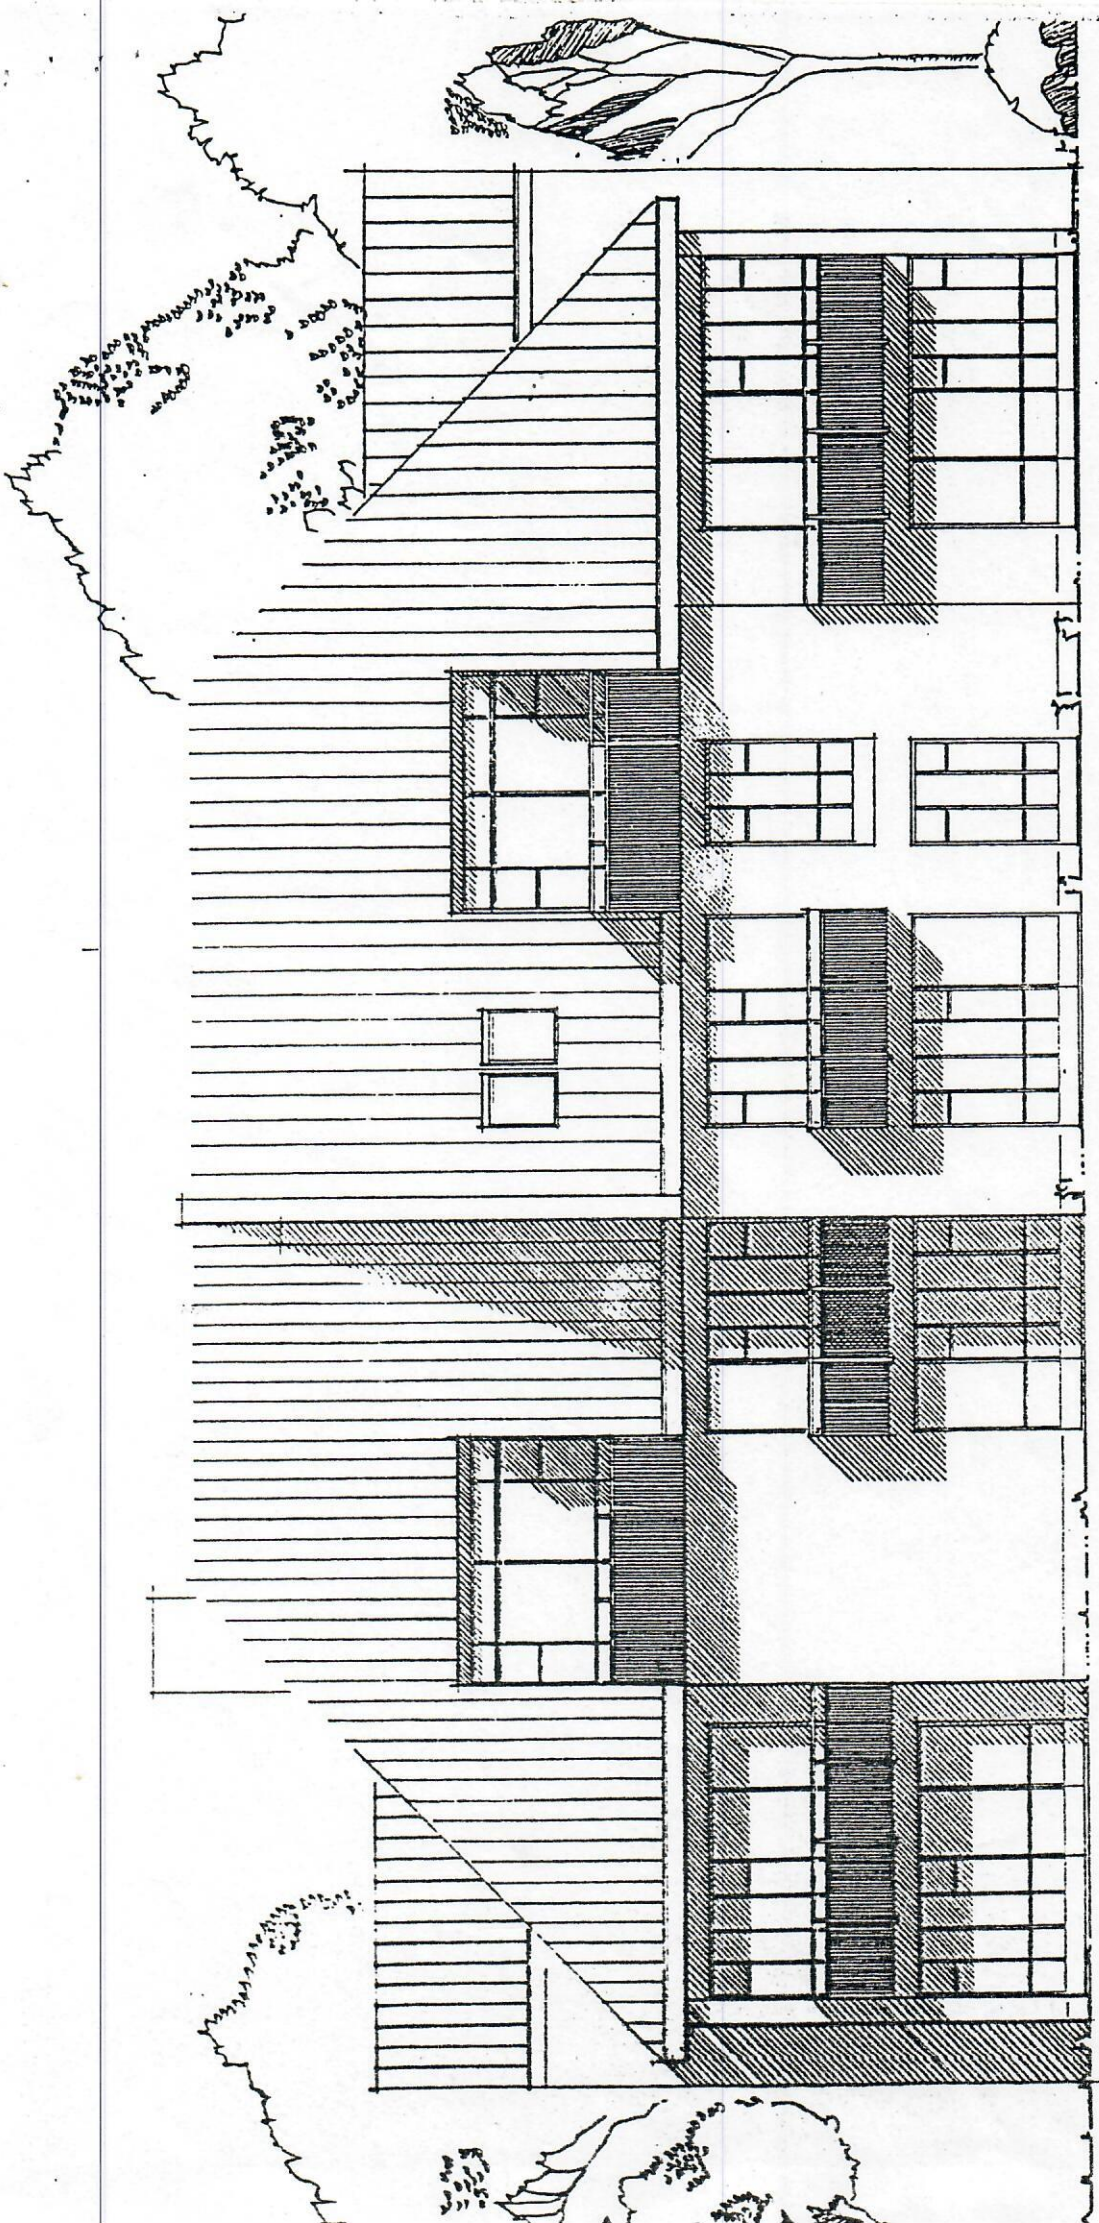

VON SÜDDEN