


Gemarkung Bad Dür rheim

Lageplan

Auszug aus dem Liegenschaftskataster für Flurstück Nr. 3856, 3857

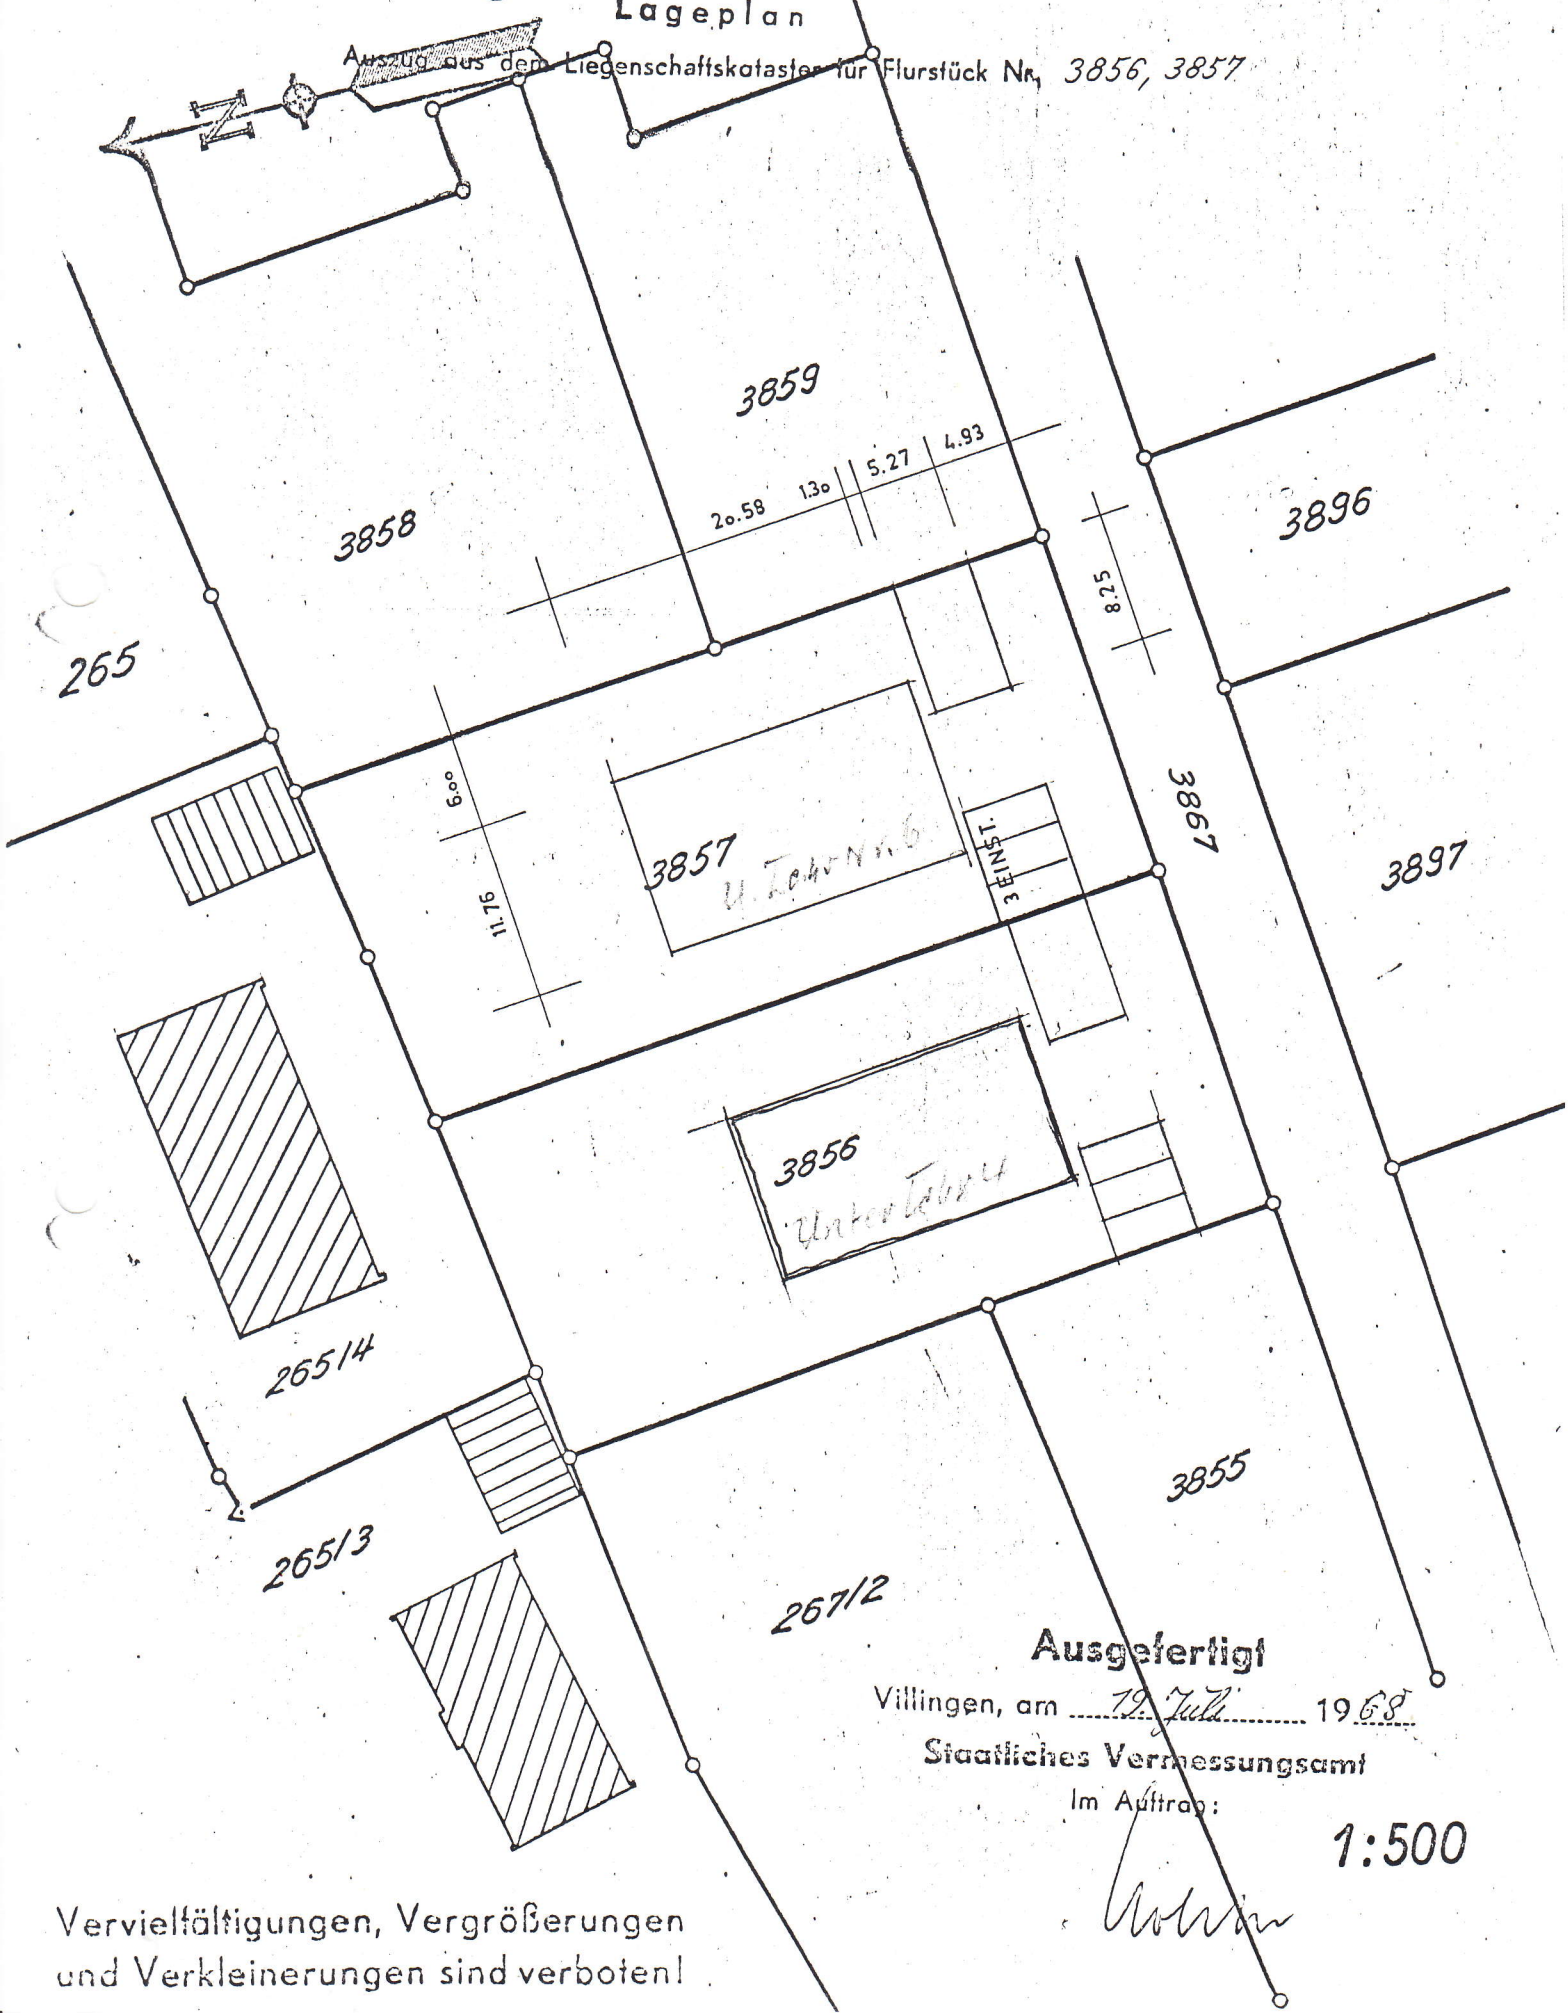

Ausgefertigt

Villingen, am 12. Juli 1968

Staatliches Vermessungsamt

Im Auftrag:

1:500

Vervielfältigungen, Vergrößerungen
und Verkleinerungen sind verboten!