



#### Whg 6

Wohnen/Kochen	ca. 29,39 m <sup>2</sup>
Zimmer 1	ca. 12,49 m <sup>2</sup>
Zimmer 2	ca. 13,72 m <sup>2</sup>
Schlafen	ca. 12,34 m <sup>2</sup>
Bad	ca. 8,56 m <sup>2</sup>
Flur	ca. 12,83 m <sup>2</sup>
Abstellr.	ca. 2,68 m <sup>2</sup>
WC	ca. 2,82 m <sup>2</sup>
Balkon	ca. 8,00 m <sup>2</sup>
<b>Gesamt</b>	<b>102,83 m<sup>2</sup></b>

Alle Angaben sind Circa-Angaben

#### Whg 5

Wohnen/Kochen	ca. 29,07 m <sup>2</sup>
Zimmer	ca. 10,04 m <sup>2</sup>
Schlafen	ca. 17,54 m <sup>2</sup>
Flur	ca. 9,40 m <sup>2</sup>
Bad	ca. 5,81 m <sup>2</sup>
Abstellraum	ca. 3,49 m <sup>2</sup>
Balkon	ca. 8,25 m <sup>2</sup>
<b>Gesamt</b>	<b>83,60 m<sup>2</sup></b>


Alle Angaben sind Circa-Angaben



DG Whg 6

Studio	ca. 32,99 m <sup>2</sup>
Bad	ca. 5,51 m <sup>2</sup>
Loggia	ca. 18,19 m <sup>2</sup>
<b>Gesamt</b>	<b>56,69 m<sup>2</sup></b>

Alle Angaben sind Circa-Angaben

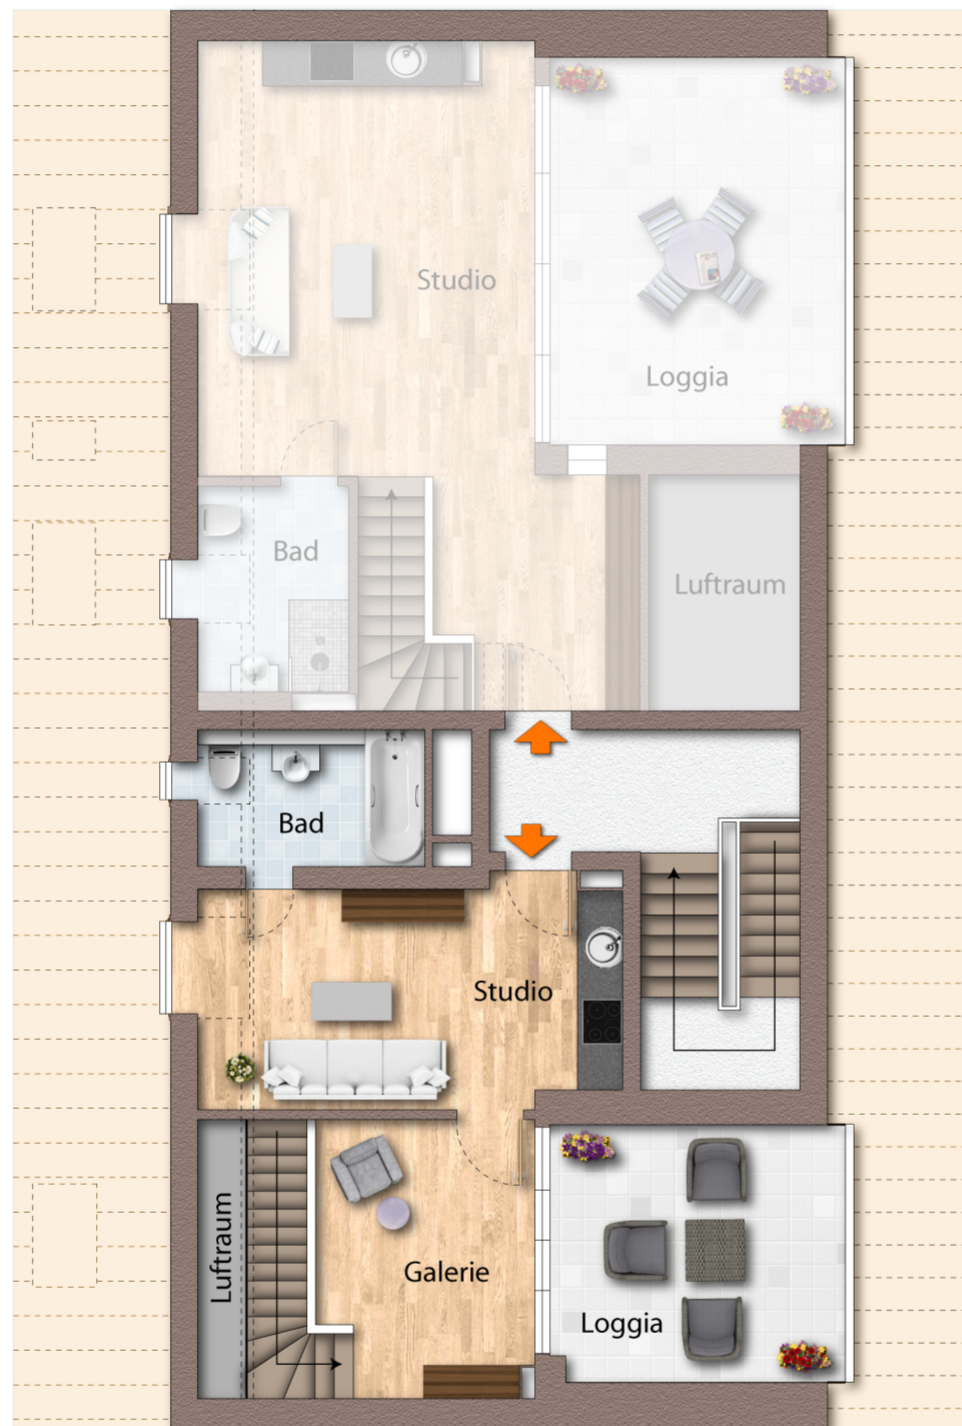

DG Whg 5

Studio	ca. 16,30 m <sup>2</sup>
Bad	ca. 5,61 m <sup>2</sup>
Galerie	ca. 10,86 m <sup>2</sup>
Loggia	ca. 12,10 m <sup>2</sup>
<b>Gesamt</b>	<b>44,87 m<sup>2</sup></b>

Alle Angaben sind Circa-Angaben