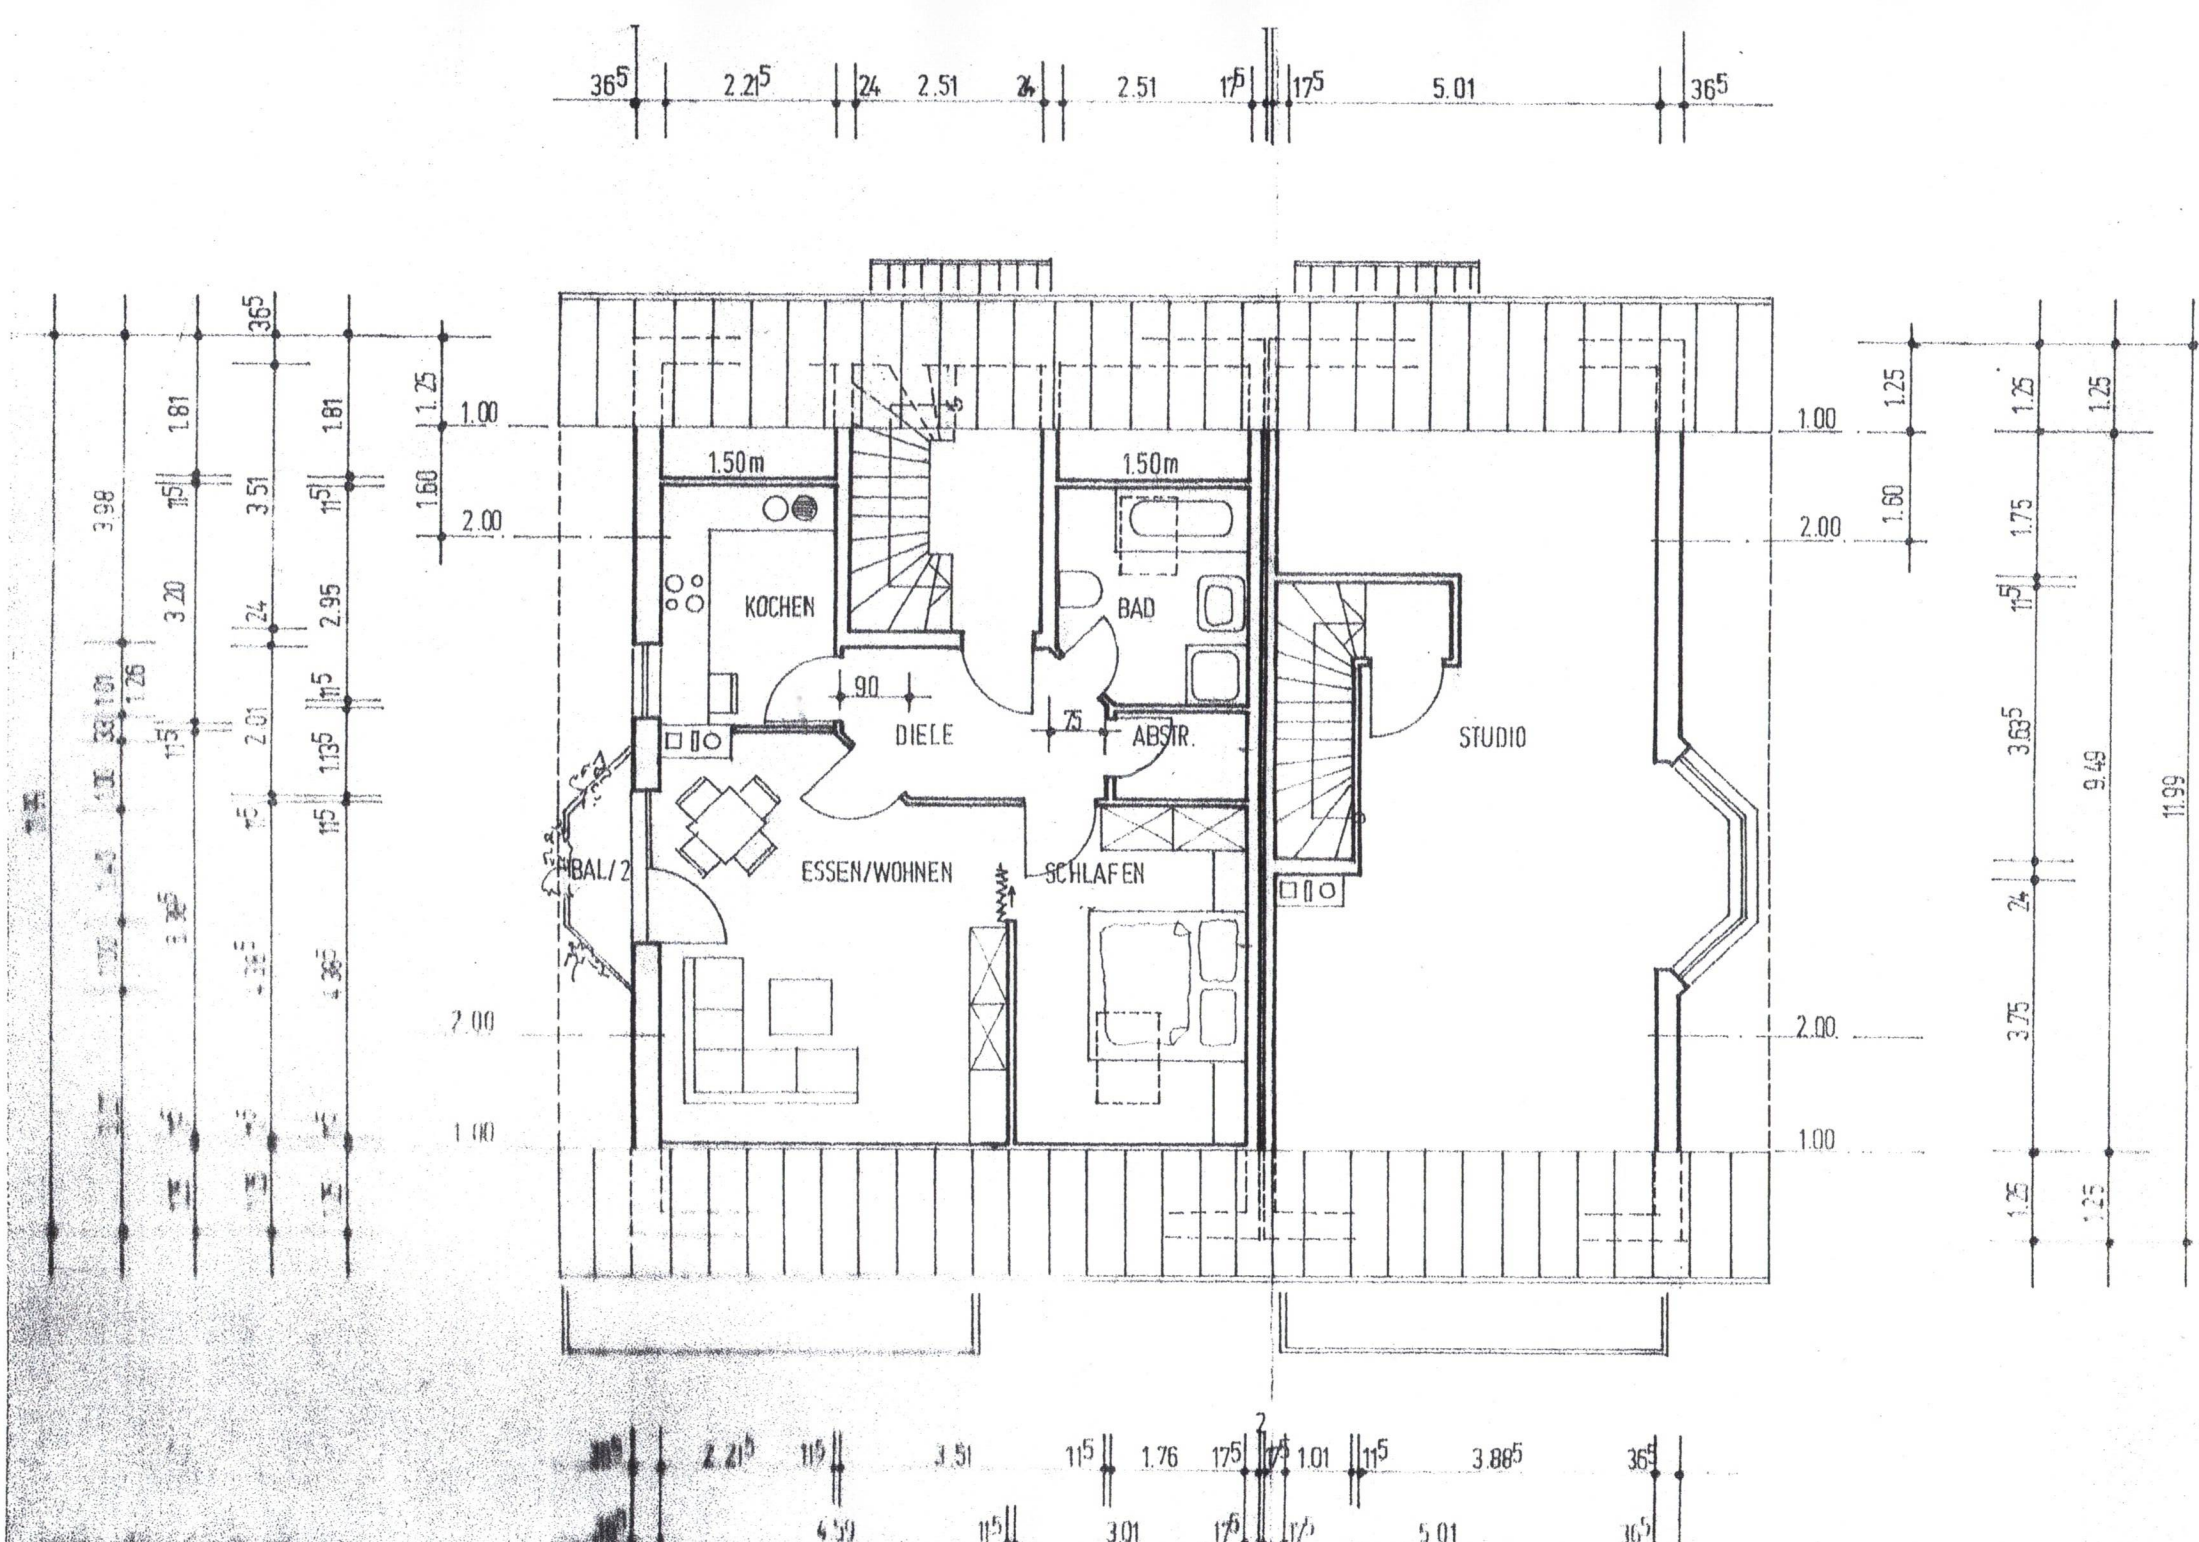

KOCHEN
BAD
DIELE
ABSTR.
STUDIO
ESSEN/WOHNEN
SCHLAFEN
BAL/2
1.50m
1.50m