Haus 1b - Erdgeschoss

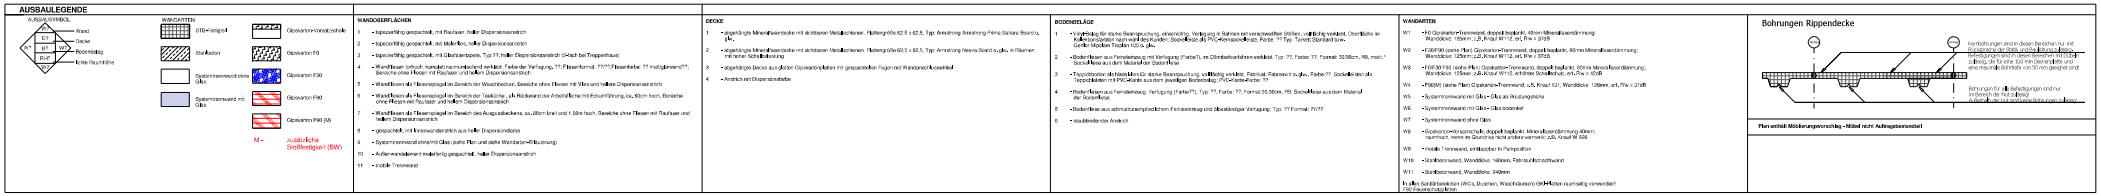

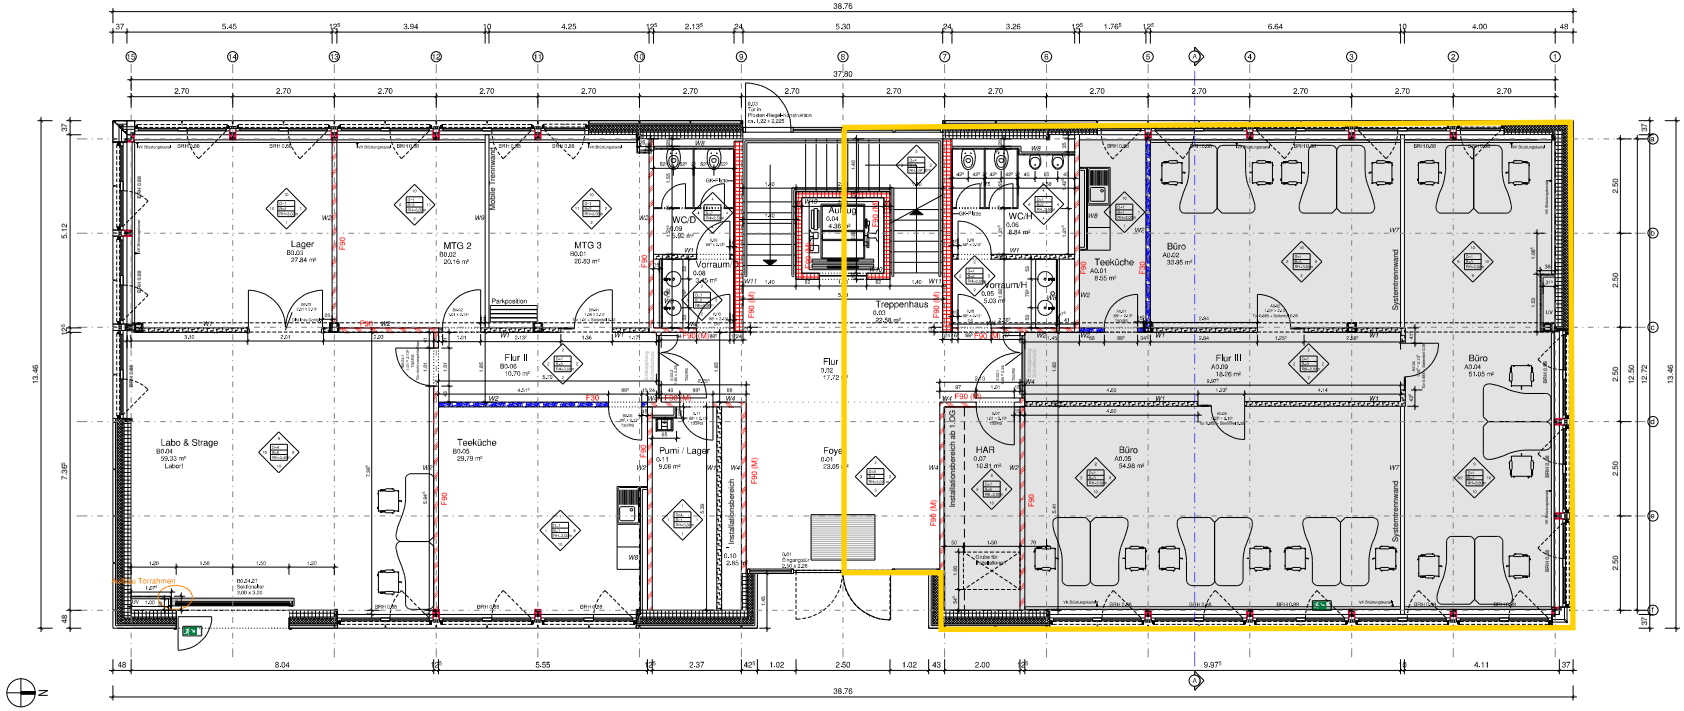

PLANSTAND

Dieser Planstand geht über das vereinbarte Basis-Soll hinaus.
Vertragsgrundlage ist die Genehmigungsplanung.

Planinhalt:	Grundriss EG	Phase	Planer	Art
		6	OP	GR
		Ebene	Laufende Nr.	Index
		00	00000	4

Bauherr: **Warmenau Projektgesellschaft mbH**
Poststraße 6
38440 Wolfsburg

Architekt: **GOLDBECK West GmbH**
Frankenring 31-33
30855 Langenhagen

Fachingenieur:

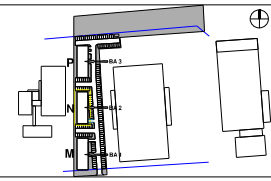

+/- 0,00 = OKFF EG = 110,70m üNN

Index	Datum	Name	Änderung
4	21.12.2012	Bauer	Stützen genau lesen, Trockenbau gruppiert, Beschriftung ergänzt
3	13.12.2012	Bauer	Mobile Trennwand im EG Achse 1/1-C optimiert
2	06.12.2012	Bauer	PSA-Winde in PSA-Winde geändert, Legende angepasst, HAR-Schacht ergänzt
1	30.11.2012	Bauer	Pfle-Isolier/Wände farbig wie gewünscht
gezeichn.	30.11.2012	Bauer	
geprüft			
Maßstab	1:50		

GOLDBECK
Frankenring | 30855 Langenhagen

Projekt: **Bürogebäude BA 2**
Peter-Hurst-Straße, WOB

Auftrag Nr. **HL 0889N**

Planinhalt:	Grundriss EG	Phase	Planer	Art
		6	OP	GR
		Ebene	Laufende Nr.	Index
		00	00000	4

Layout-N_GB0HHL-GR-BW-0-00000