



Hausansichten rundum

Maßstab: 1:300

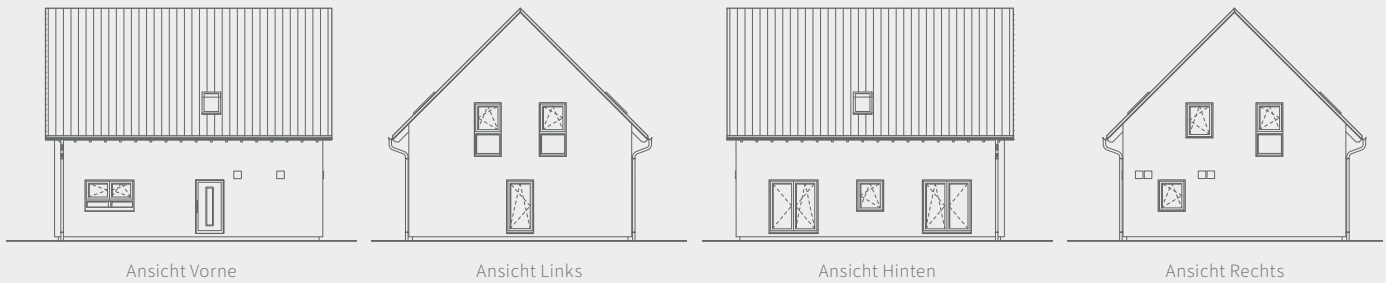

Schnitt

Maßstab: 1:150

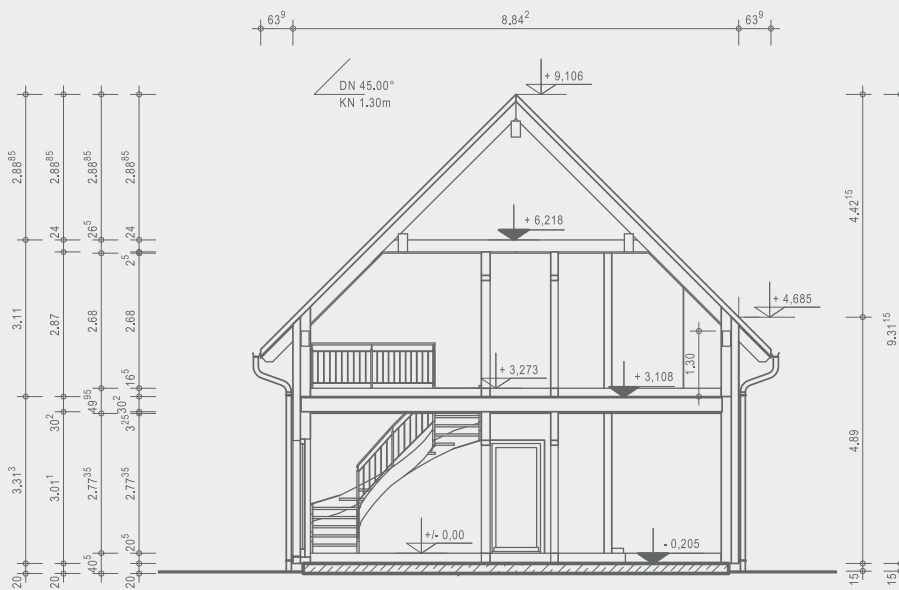

OKAL

Ausgezeichnete Häuser

OKAL Haus GmbH
 Argenthaler Str. 7 · 55469 Simmern
 Telefon 0800 65254287 · info@okal.de
www.okal.de

 Vorname Bauherr/in


 Name Bauherr/in

 Ort, Datum

 Unterschrift Bauherr/in

Erdgeschoss 75,67 m²

Maßstab: 1:150

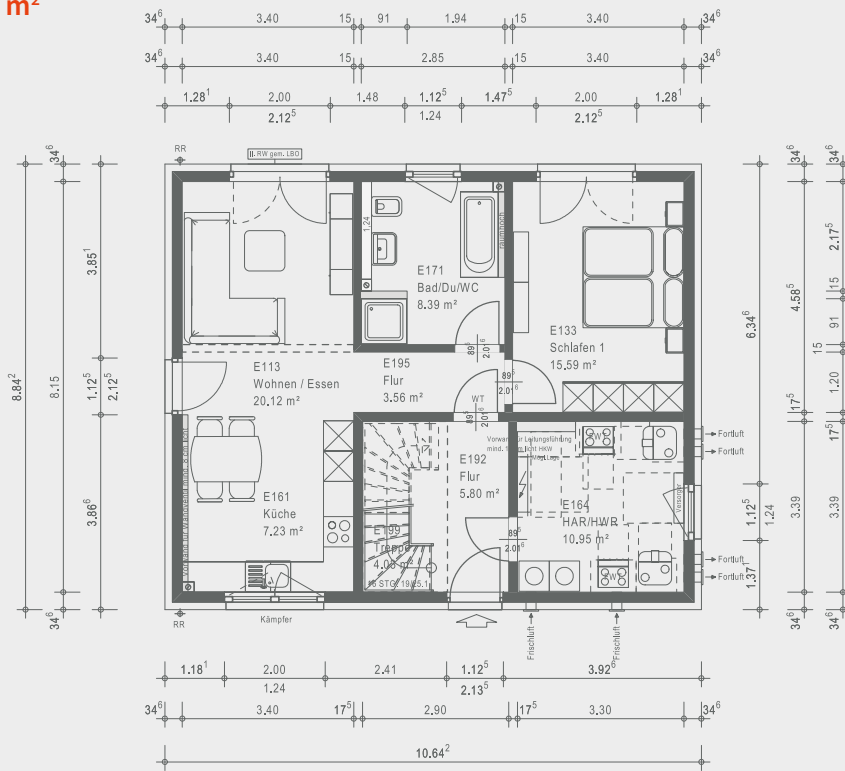

Dachgeschoss 75,53 m²

Maßstab: 1:150

