




Flurstück: 216 u.a.
Flur: 11
Gemarkung: Ammendorf

Gemeinde: Halle (Saale), Stadt
Kreis: Halle

Erstellt am 14.03.2025
Aktualität der Daten: 13.03.2025

5702198

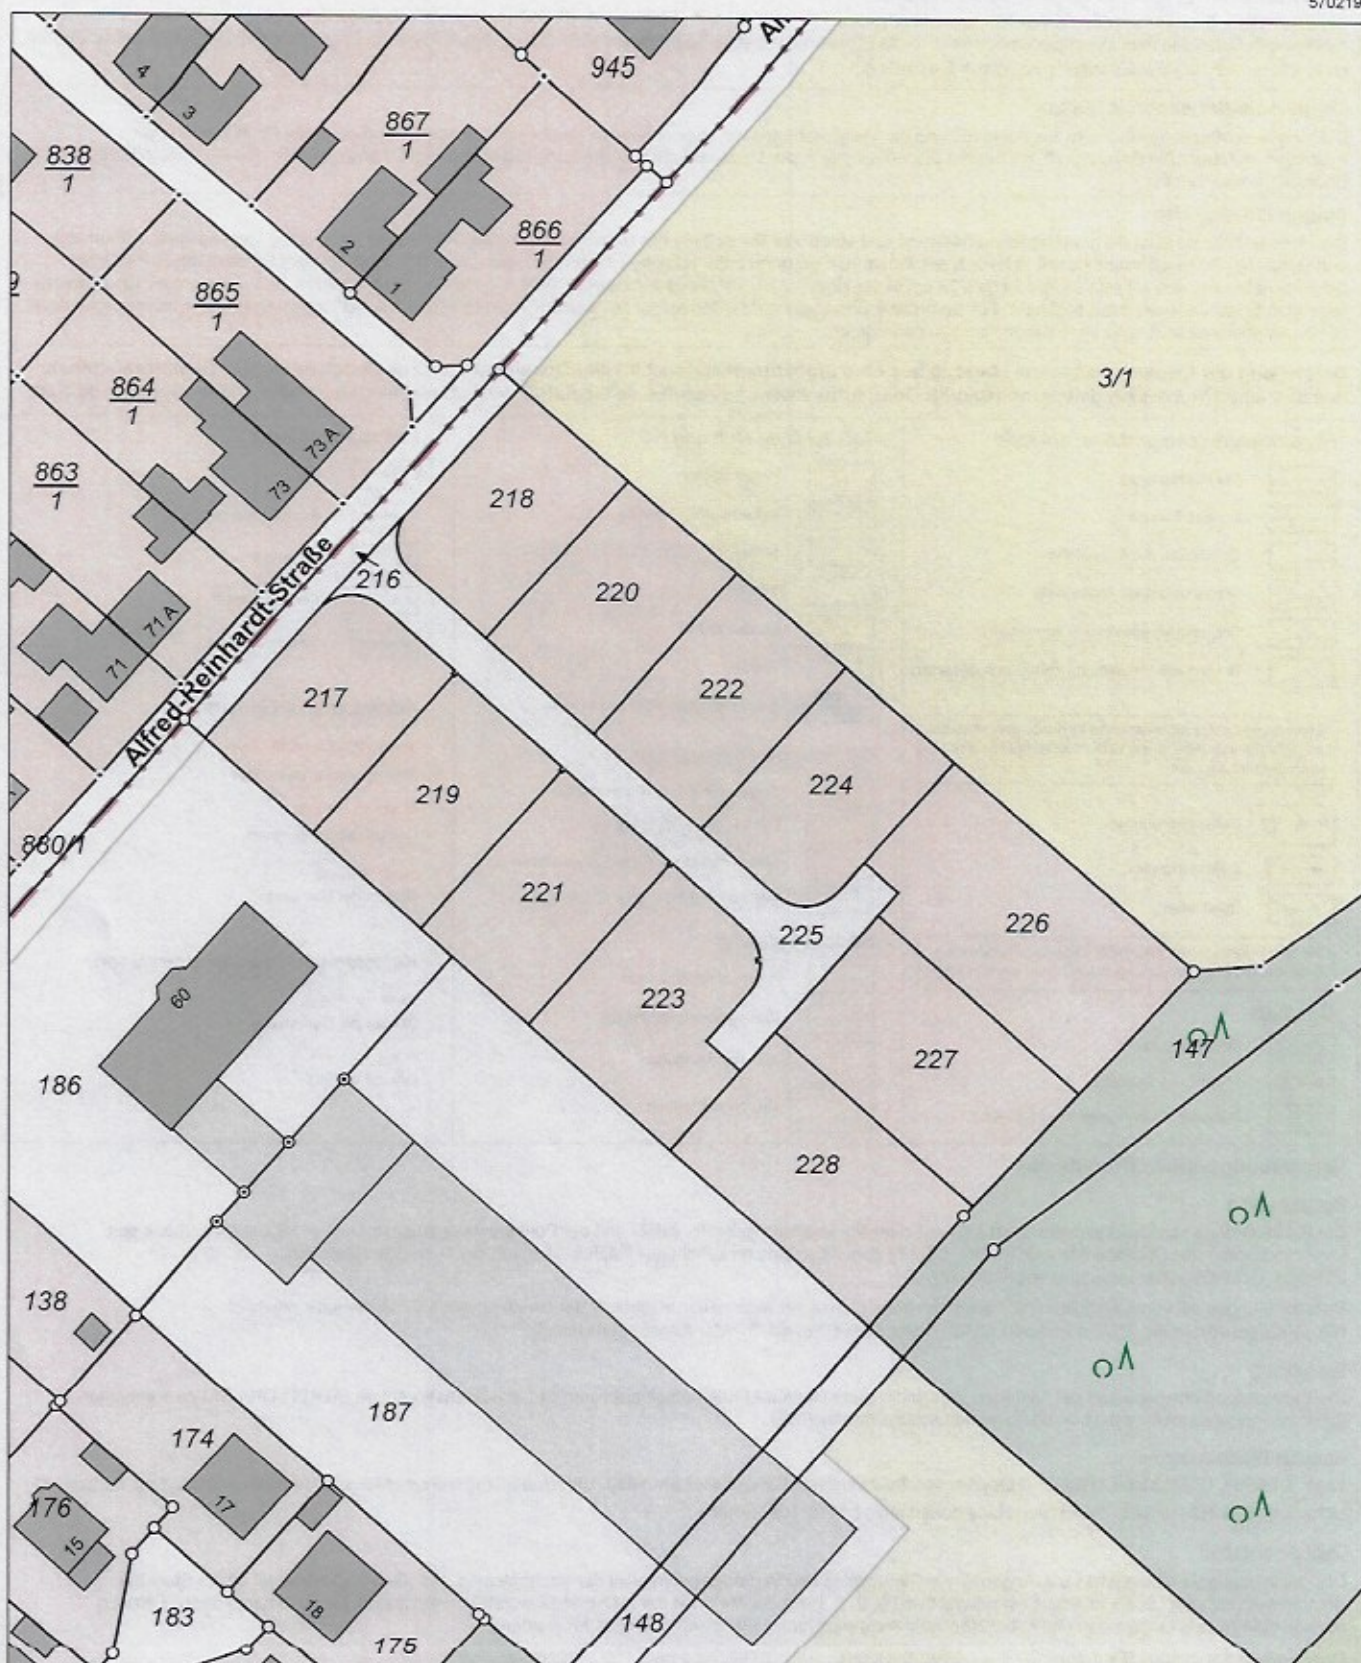

32708644

5701978

Maßstab: 1:1000 0 10 20 30 Meter

Dieser Auszug ist gesetzlich geschützt. Es gelten die Nutzungsbedingungen für die Daten der Landesvermessung, des Liegenschaftskatasters, des Geobasisinformationssystems und der Grundstückswertermittlung des Landesamtes für Vermessung und Geoinformation Sachsen-Anhalt (LVermGeo).