


Autzug

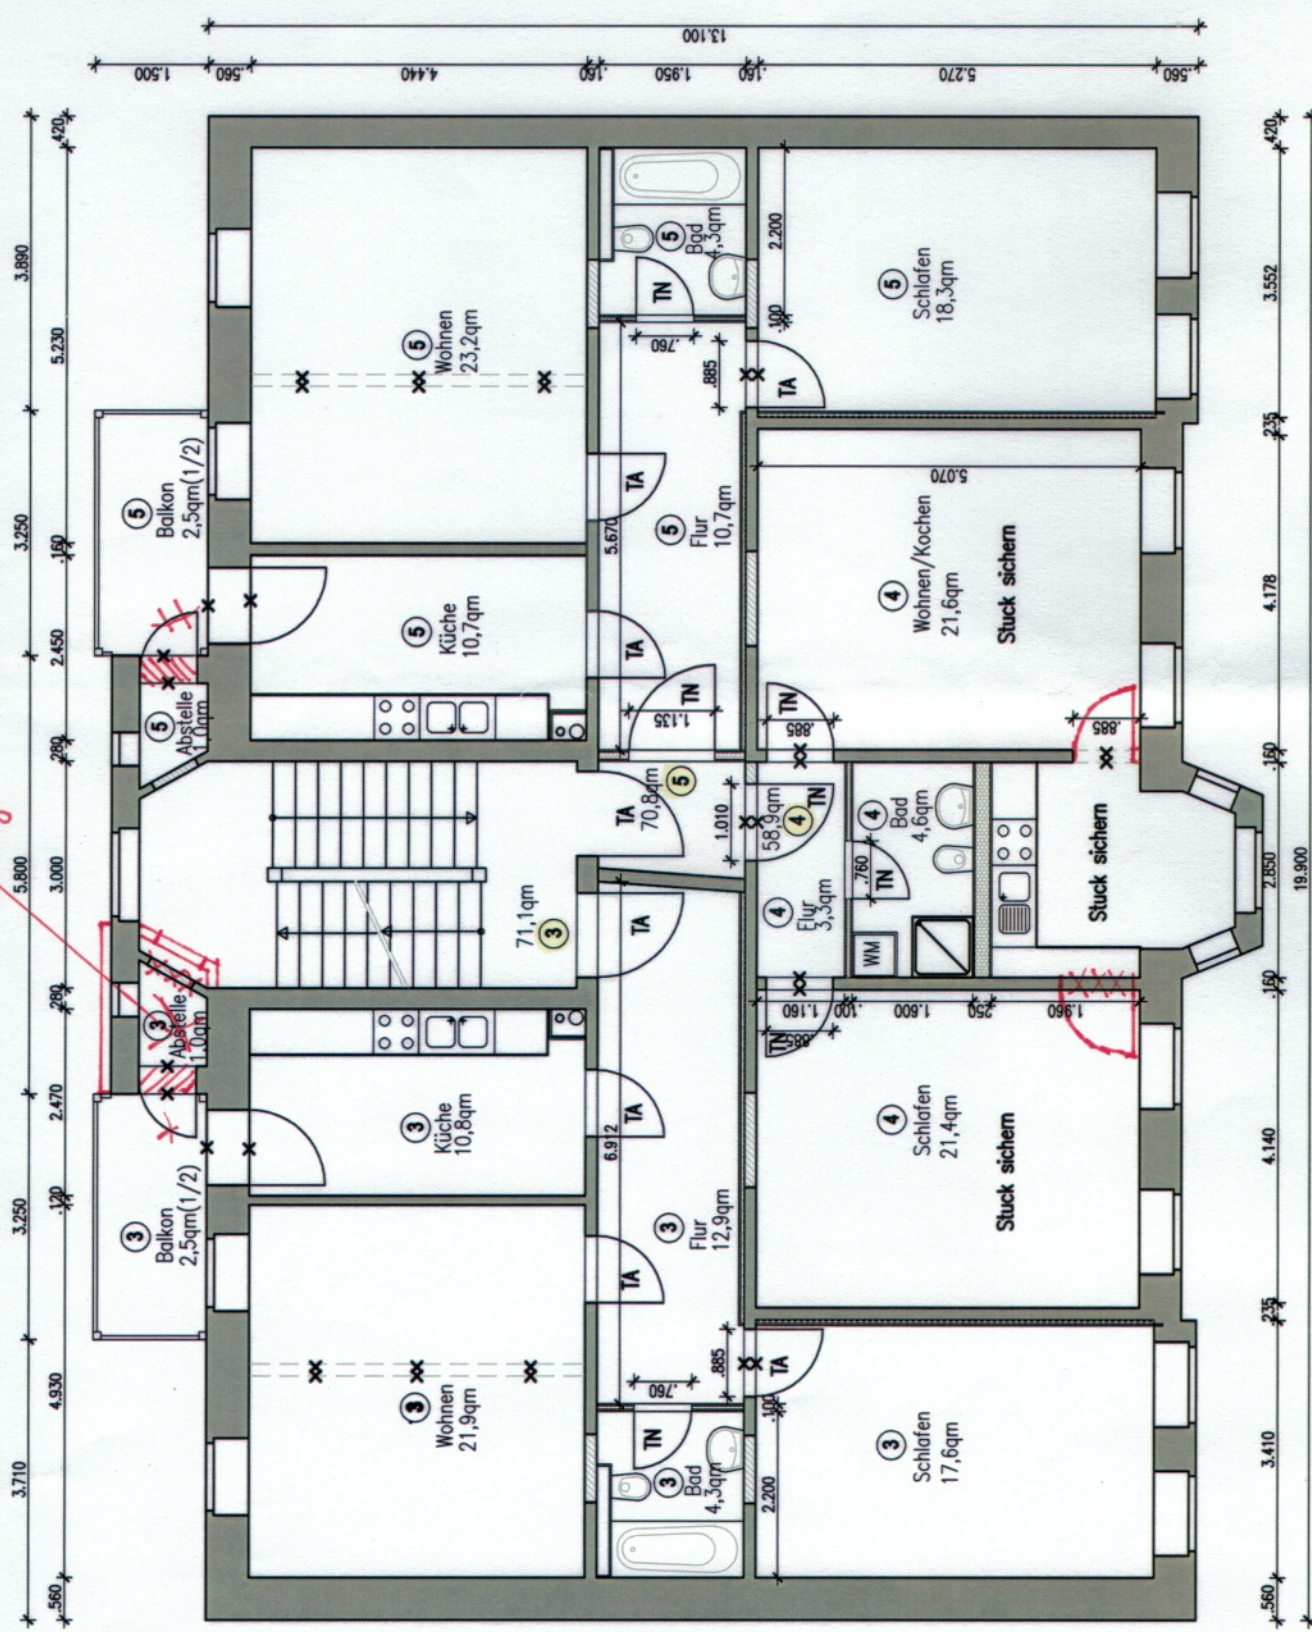

Beteiligte	
Fern.	1
Reudnitz	6
Reudnitz	
Reudnitz	6

Alle angegebene
Sämtliche
anzuzeigen
lassen.

Alle angegebene
Bestandspl
Bauaufmaß

B	13.05.
A	26.02.
Index	Datum
Projekt:	

1. OBERGESCHOSS

Kohlgartenstraße 20, Leipzig

Wohnungseingangs- und
innen Türen:
TA = Aufarbeitung Bestandsstür
TN = Neuverputzt

Bestand,