


DILLINGEN, STUMMSTRASSE 48

III. O.G.

Eigentümer: Geschwister Hector, Schubertstr. 1-3, 6638 Dillingen-Saar

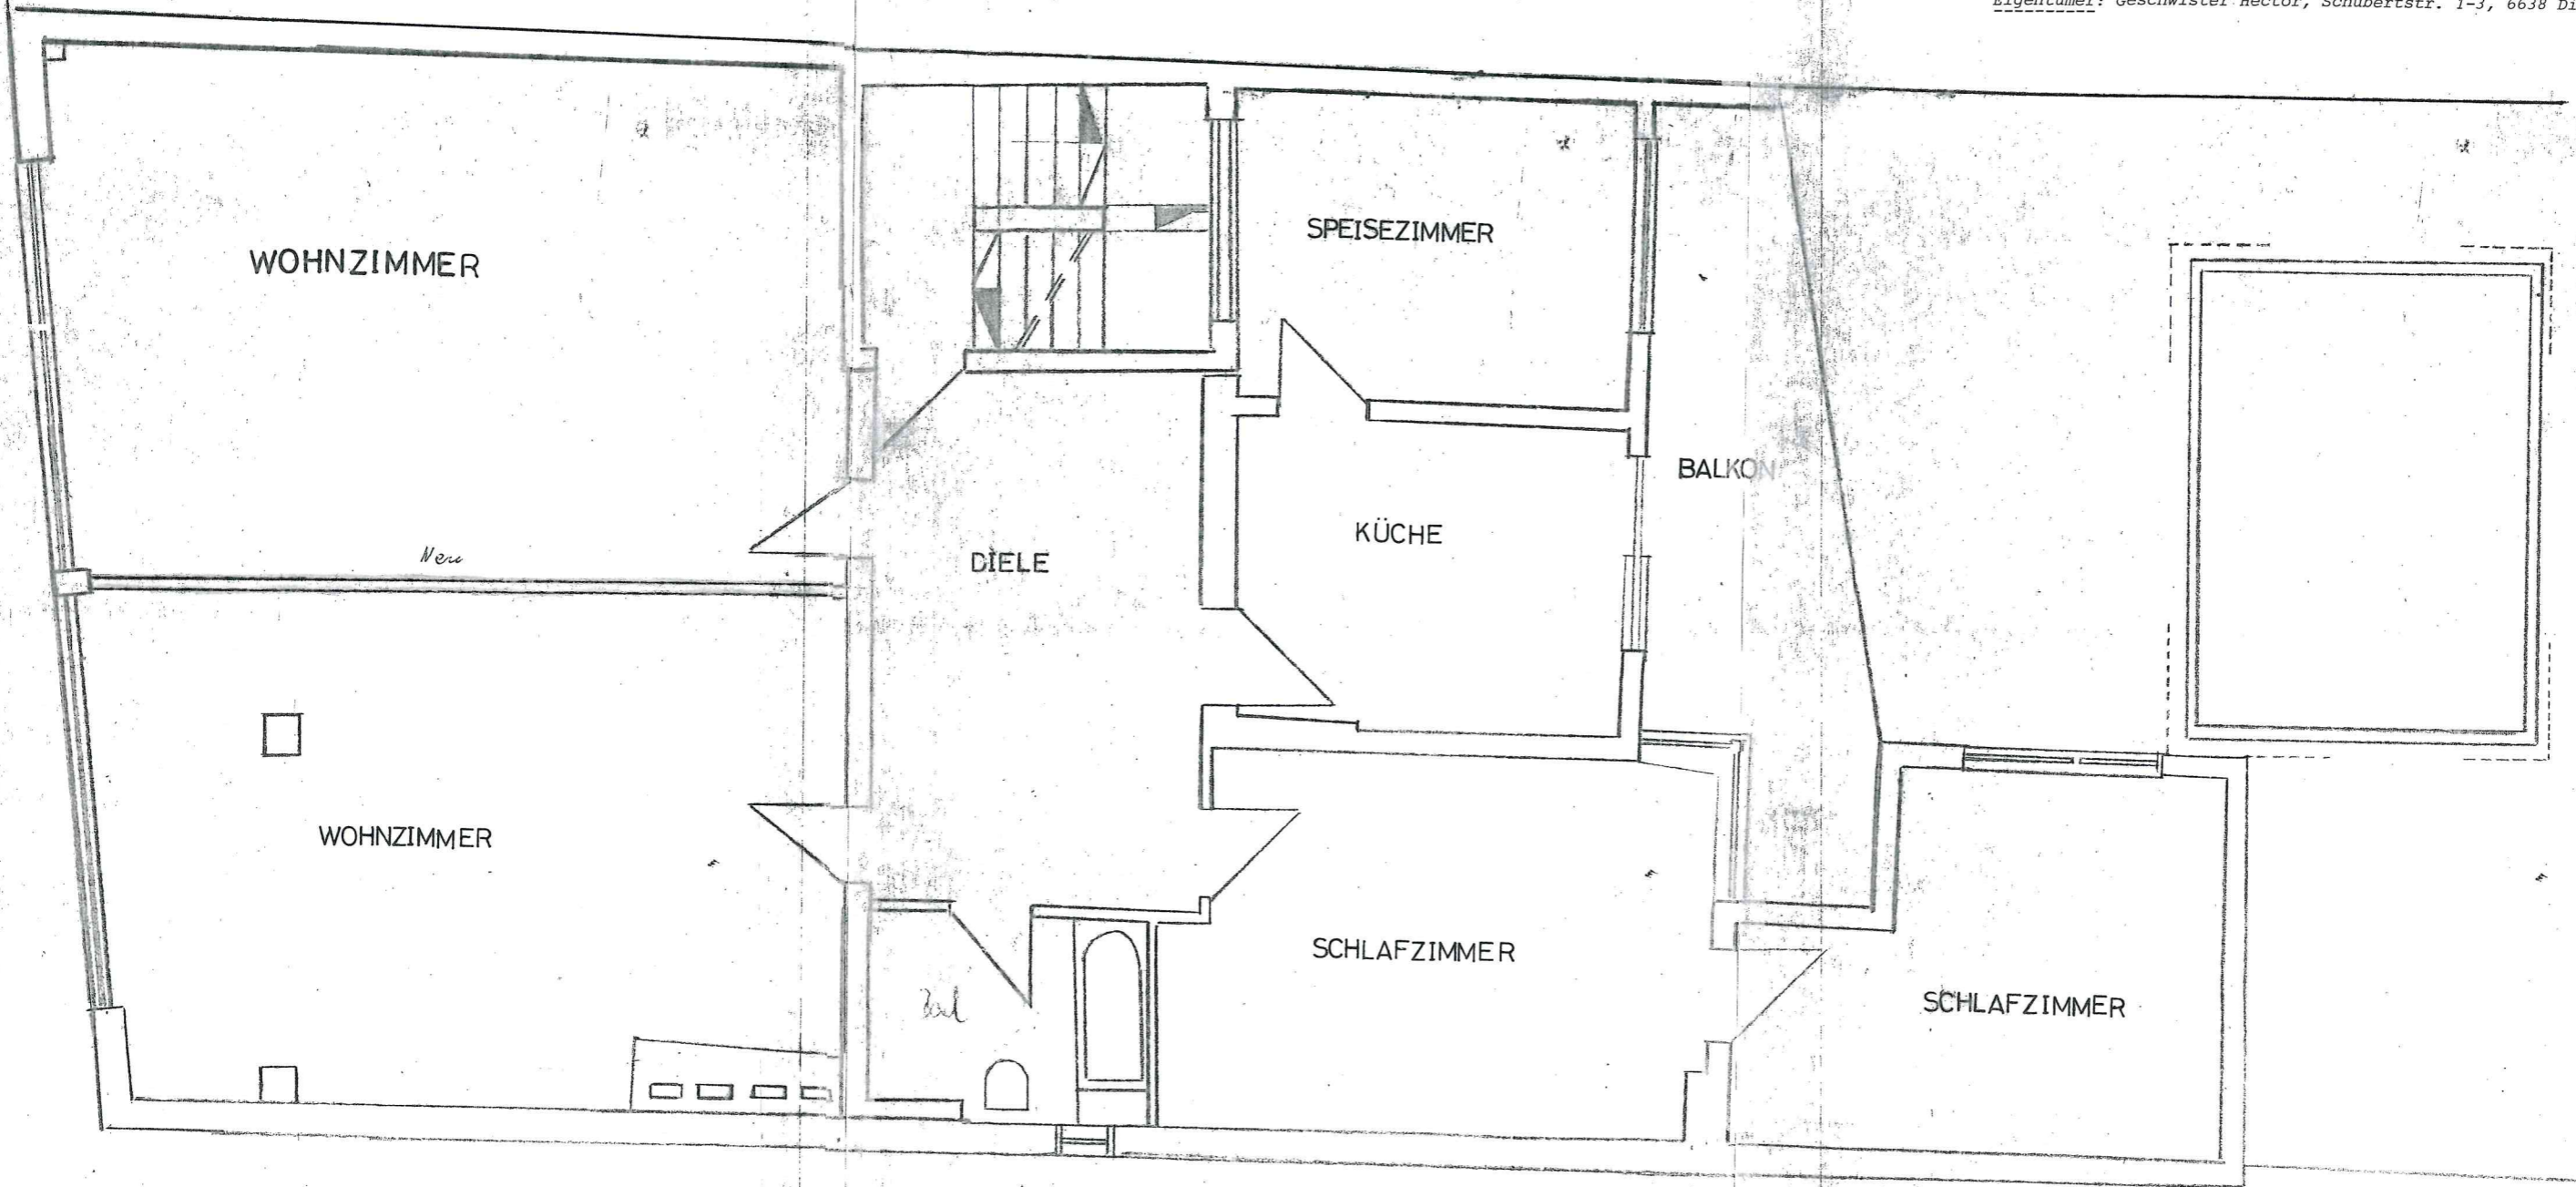

MASSTAB 1:50