


Musterhaus Kaarst · Bungalow

Hausansichten rundum


Maßstab: 1:300




Ansicht Eingang

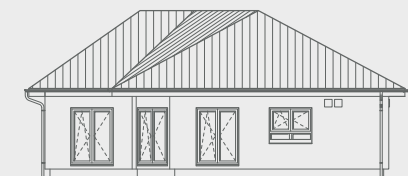

Ansicht Links

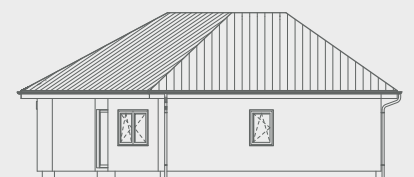


Ansicht Rechts

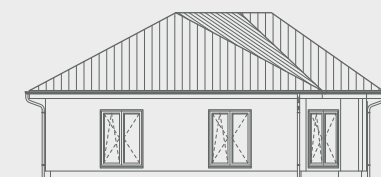

Ansicht Hinten

Schnitt

Maßstab: 1:150

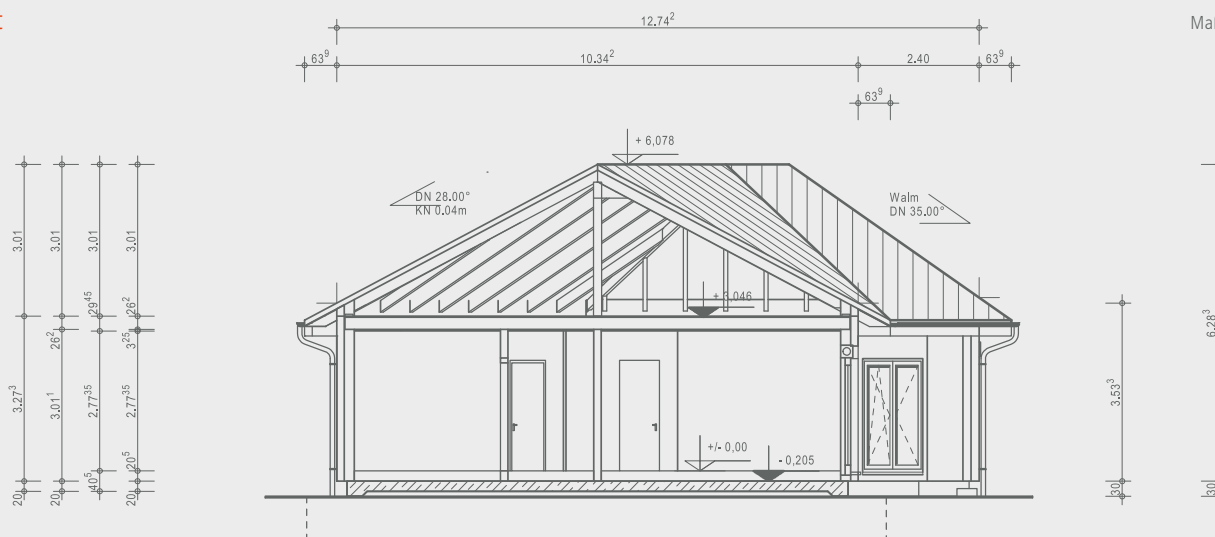

OKAL

Ausgezeichnete Häuser

OKAL Haus GmbH
Argenthaier Str. 7 · 55469 Simmern
Telefon 0800 65254287 · info@okal.de
www.okal.de

Vorname Bauherr/in

Name Bauherr/in

Ort, Datum

Unterschrift Bauherr/in

