



Flächen (ohne Abzug der Wandbeläge)

Nr.	Raum	Nutzfläche NF nach DIN 277	Wohnfläche nach II. BV
8.8	Spitzboden	24.17 qm	17.05 qm
Gesamt SB WH8		24.17 qm	17.05 qm
Gesamt DG+SB WH8		14191 qm	12343 qm

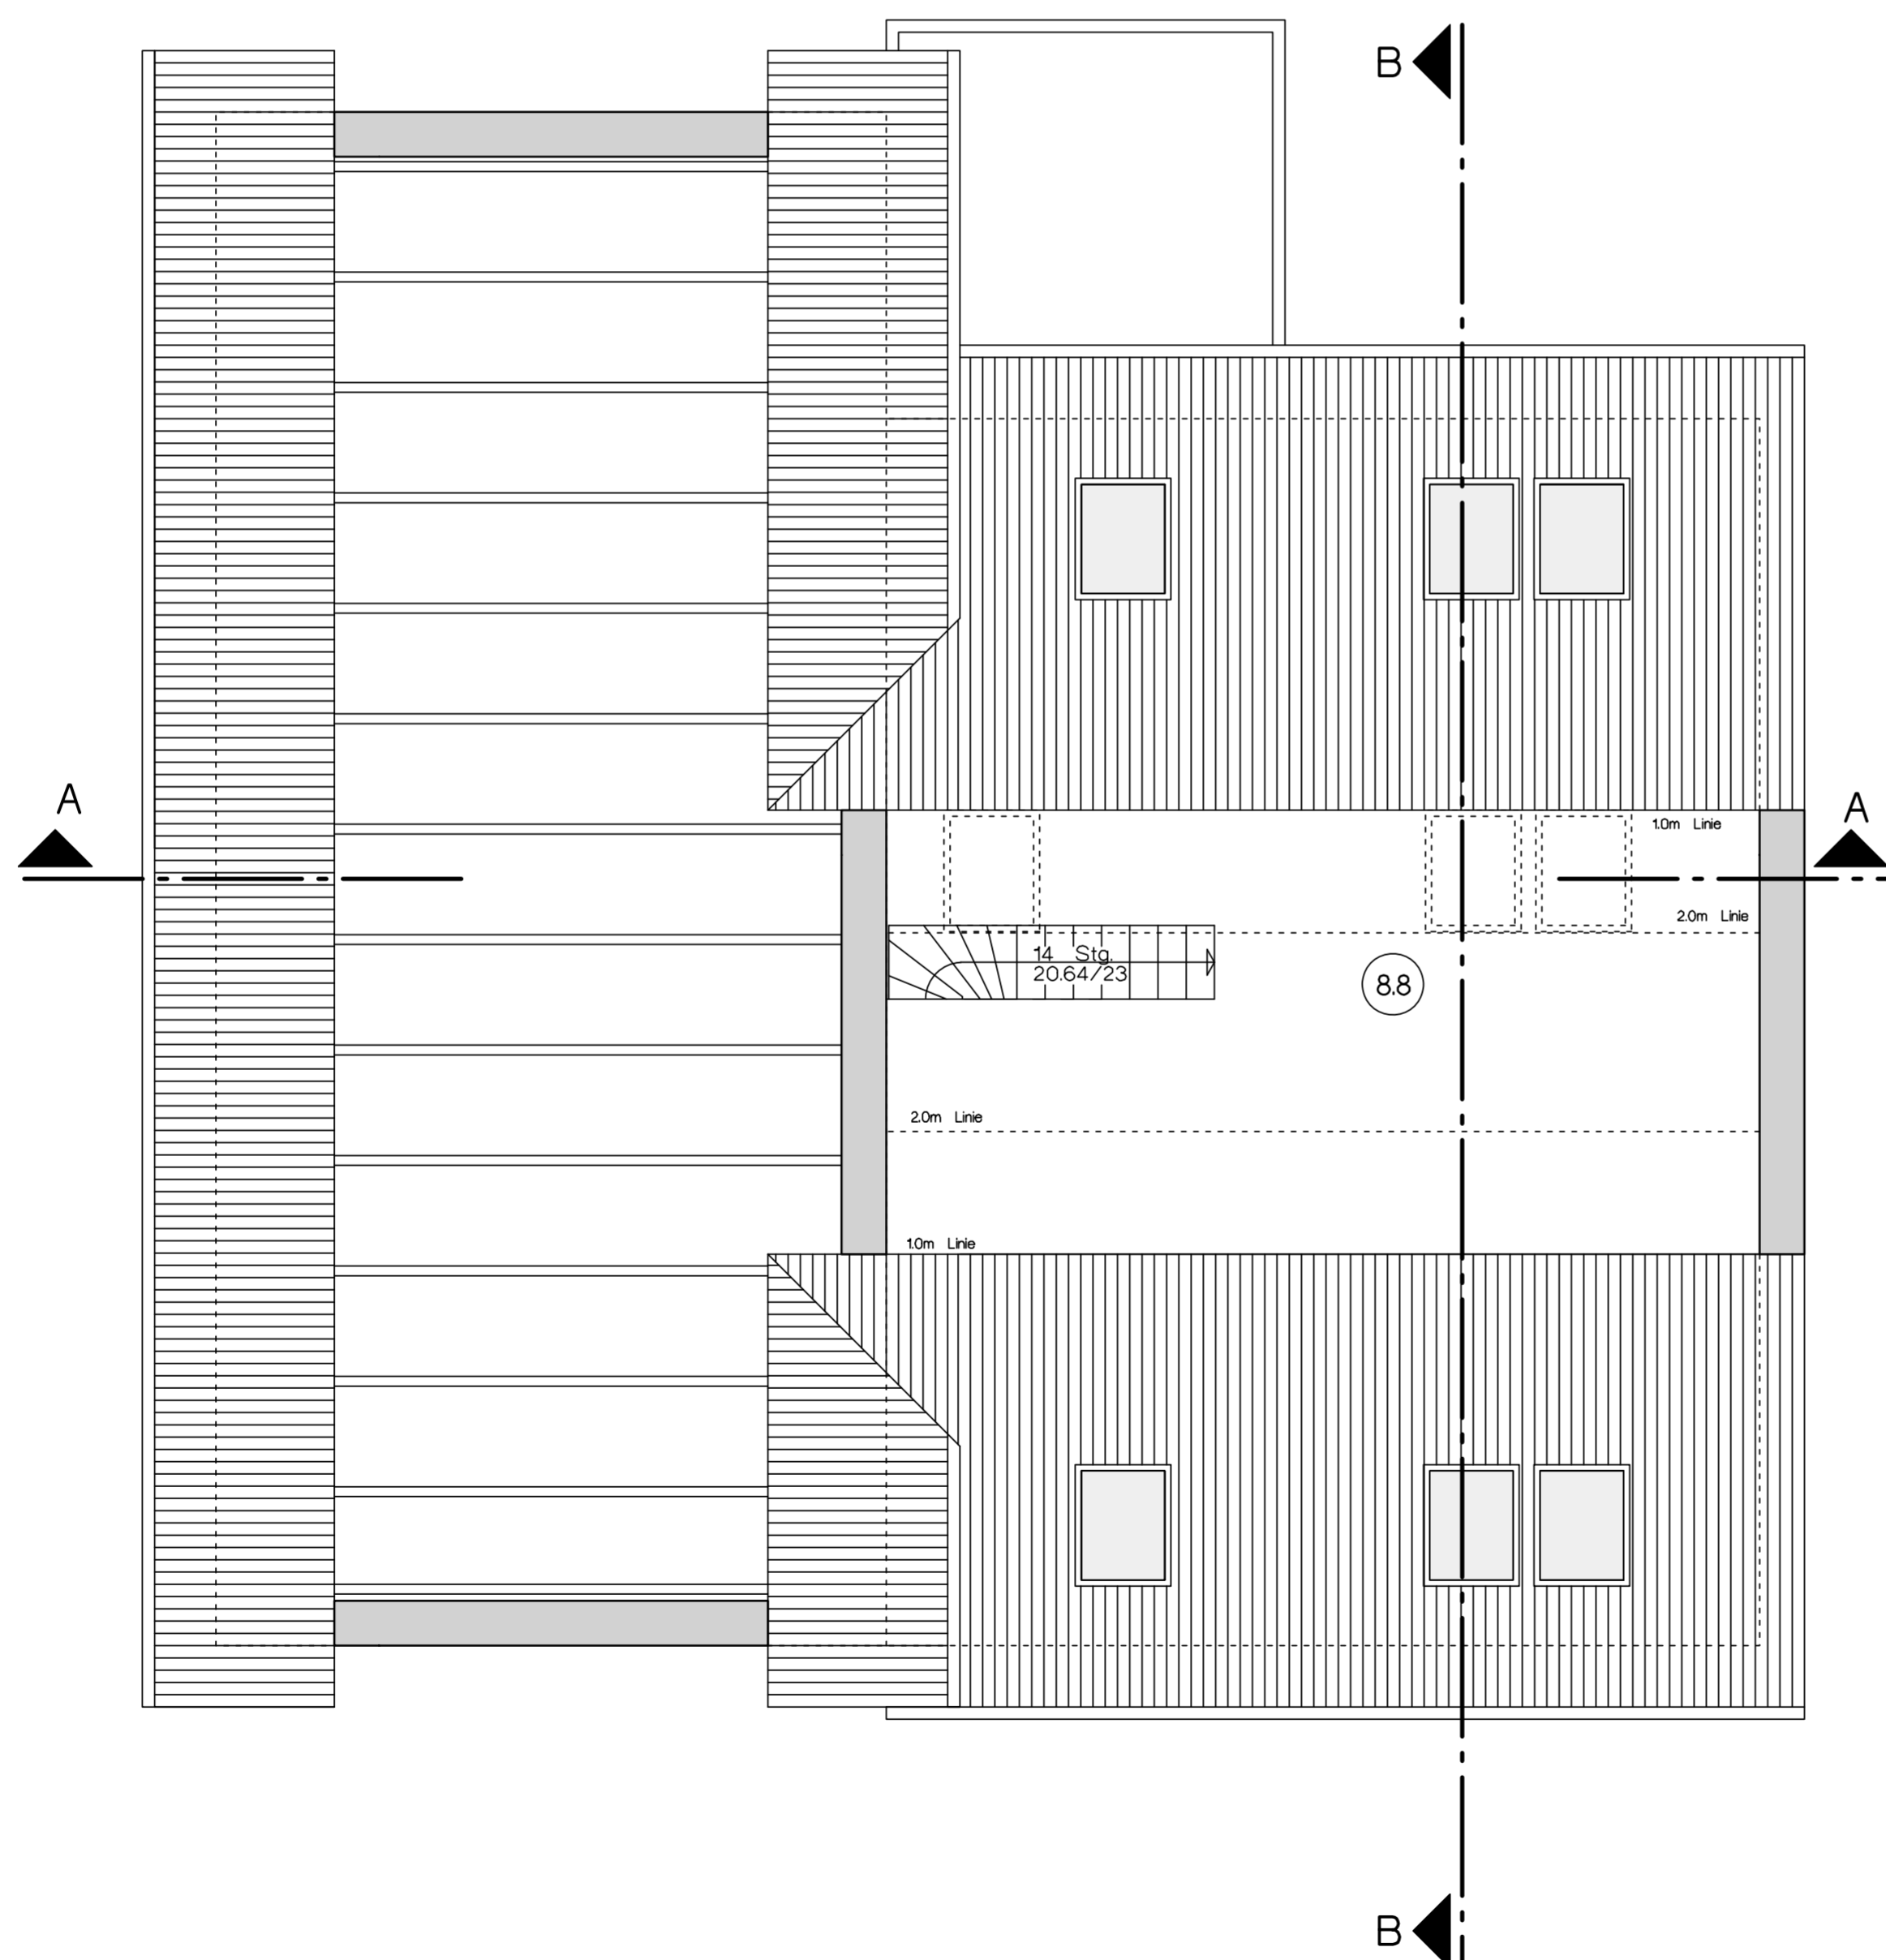

Mass- und Höhenangaben

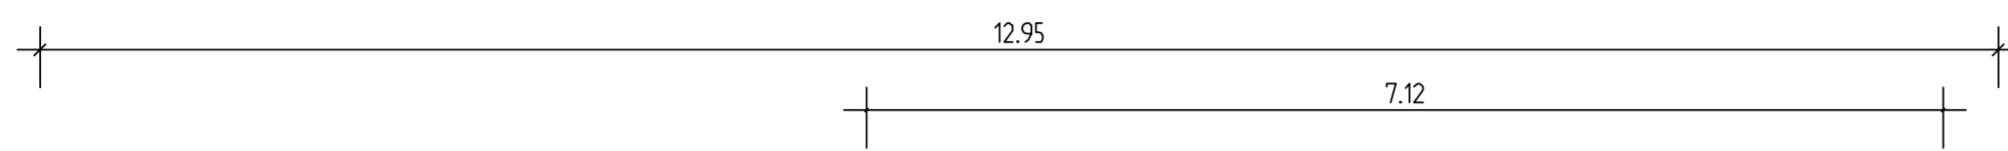


BRH Brüstungshöhe von OK Fertigfußboden

Baustoffe

- Planstein PP 2 bis 6  
Dünnbettmörtel D=36.5cm
- PP 4 tragend, D=17.50 cm
- KS Mauerwerk KS-R(P)-8DF (240) 20/2.2 Dm
- PP 4 nichttragend, D=11.50 cm

Türsymbole

Rohhöhe  
2.19 Innentür

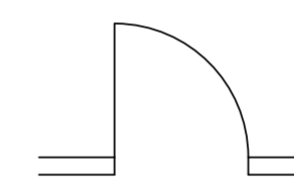

Fenster

95 \*) Fensterhöhe inkl. Rolladenkasten

Rolläden komplett  
außen Sohlbank aus Aluminium  
innen Fensterbank aus Agglo Marmor Botticino

Installationspläne beachten !  
Durchbrüche und Leitungsführungen gem. Angaben der Installationsfirma  
OFF ± 0.000 = 5130

Schnittdarstellung siehe Bl.-Nr. S1

Alle Maße sind am Bau zu prüfen !

Index:	Datum:	Änderung:	Bearbeiter:

Bauherr:	<b>Ronny Fladerer</b> 17094 Burg Stargard, Marner Straße 101		
Entwurf:	<b>INGENIEURBÜRO Petra Woywod</b> Papiermühlenweg 9c, 17094 Burg Stargard Tel. 0395/4220113, Fax. 0395/4220076, E-mail: petra@woywod-gombert.de		
Bearbeiter:	Petra Woywod	Zeichner:	Petra Woywod
Bauvorhaben:	<b>Wohnanlage 2WE/6WE</b> 17094 Burg Stargard, Kurze Straße 8		
Planungsphase:	<b>Genehmigungsplanung</b>		
Datum:	19.07.2022	Projektnummer:	2021-14
Maßstab:	1:50	Index:	
Blattgröße:	590 x 450mm	Blattnummer:	G7
<b>Grundriss Spitzboden</b>			

