

2.125  
2.4  
3.75  
2.26  
2.80  
12

Sanna

VORRÄTE 2  
RFL. 10.31 qm  
U. 13.00 m

WASCHKÜ. 3  
RFL. 22.44 qm  
U. 18.85 m

Schwimmbad

DUSCHE



12 STG.  
198/225

YORKELLER 1  
RFL. 6.90 qm  
U. 10.63 m

HEIZKELLER 4  
RFL. 6.82 qm  
U. 10.88 m

KELLER 6  
RFL. 12.85 qm  
U. 18.62 m

KELLER 5  
RFL. 8.55 qm  
U. 11.71 m

P.S.

Keller

4,775

KELLERGESCHOSS

51

80  
195

24

24

115

2.80

24

12

2,80

2

2.75

15

4.315

14.665

2.385

885  
1.95

885  
1.95

885  
1.95

885  
1.95

4.01

3.055

1.25

3.01

7.545

1.50

1.045

1.15  
63  
44

1.15

2.58

3.65

100

100

100

100

80

365  
115  
63  
44

5  
70

24

TERRASSE

Schreibtisch


BRUSTUNG 75

BIBLIOTHEK

8  
RFL. 10.63 qm  
WFL. 10.43 qm  
U. 13.23 m


WOHNZIMMER  
~~ARBEITSZIMMER~~

RFL. 27,72 qm  
WFL. 27,58 qm  
U. 22,68 m

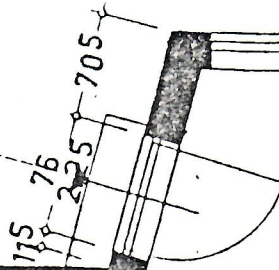

12015  
24  
375  
12015  
24  
2305  
115  
259  
12  
45

24605  
720  
12015  
115  
3495  
12  
24

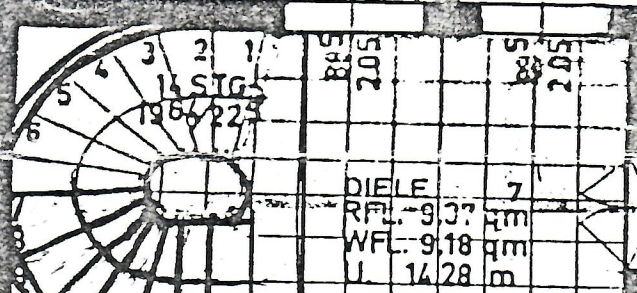


DIELE 7  
RFL. 9,37 qm  
WFL. 9,18 qm  
U. 14,28 m

WDFG 13  
RFL. 4,23 qm  
WFL. 4,11 qm  
U. 8,45 m

GARDER 12  
R. 205 qm  
W. 202 qm  
U. 5,82 m

WC 1:1  
R. 1,50 qm  
W. 1,52 qm  
U. 5,86 m

KUCHE 10  
RFL. 10,68 qm  
WFL. 10,48 qm  
U. 13,10 m

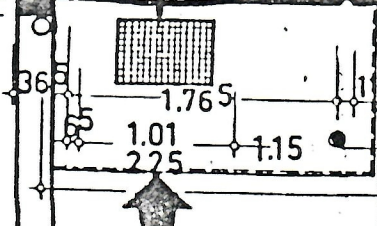


4,25<sup>5</sup>  
7,54<sup>5</sup>  
WFL. 10,8  
ESSZIMMER  
WINTERGARTEN


ERDGESCHOSS

# OBERGESCHOSS

WFL 66 qm

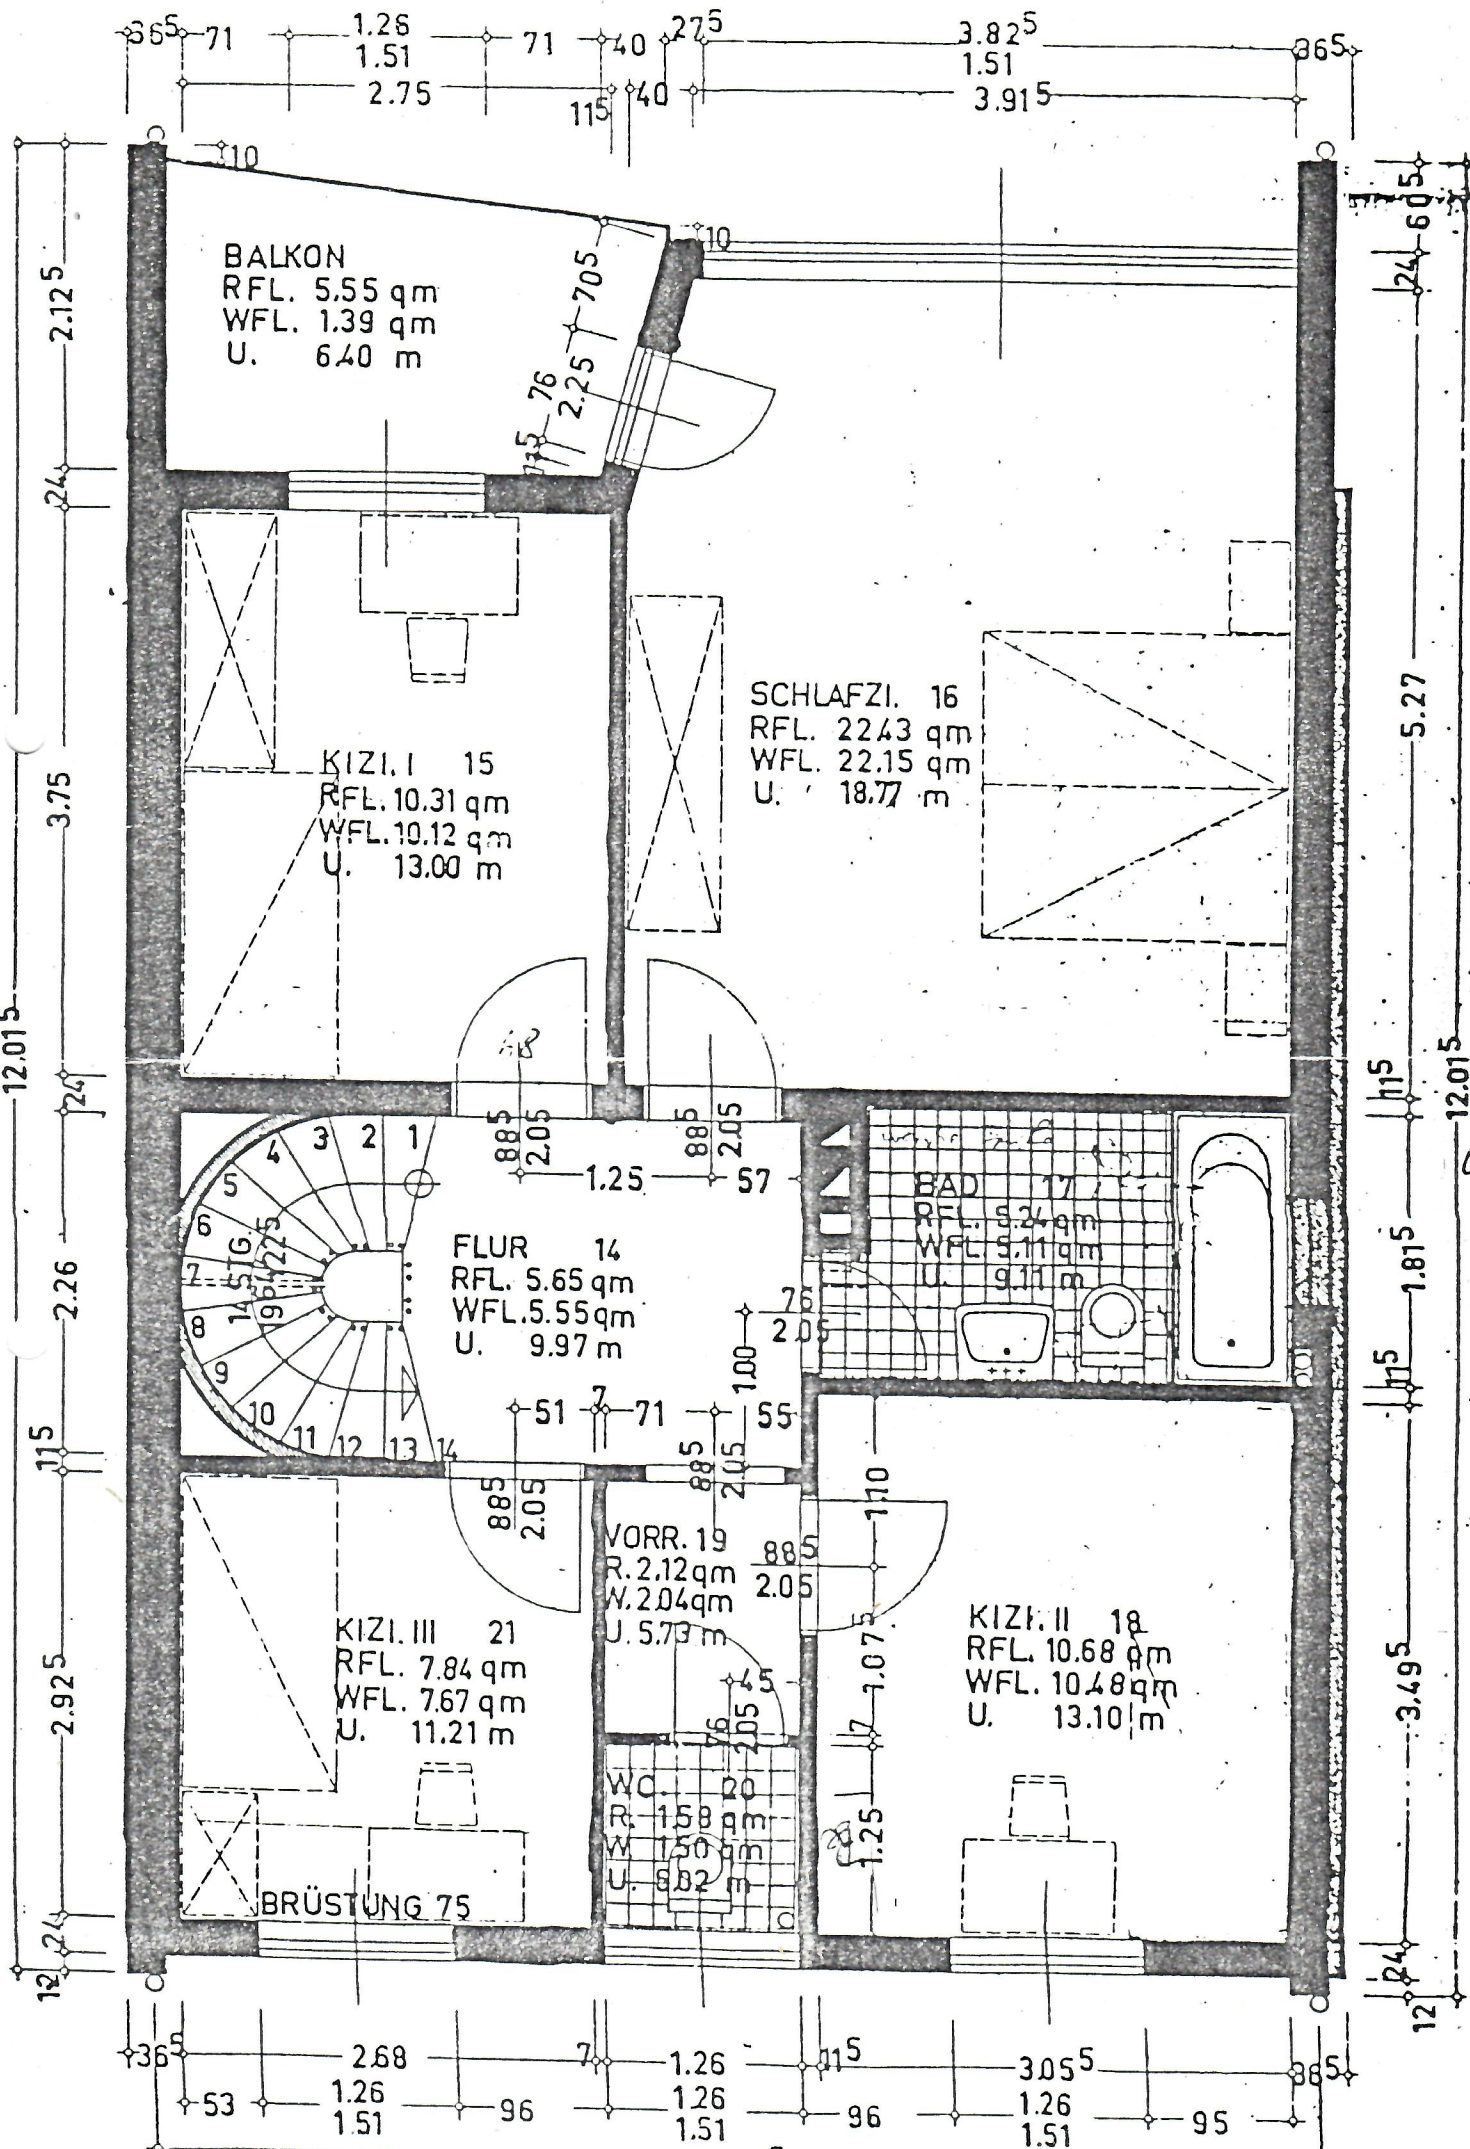

# DACHGESCHOSS

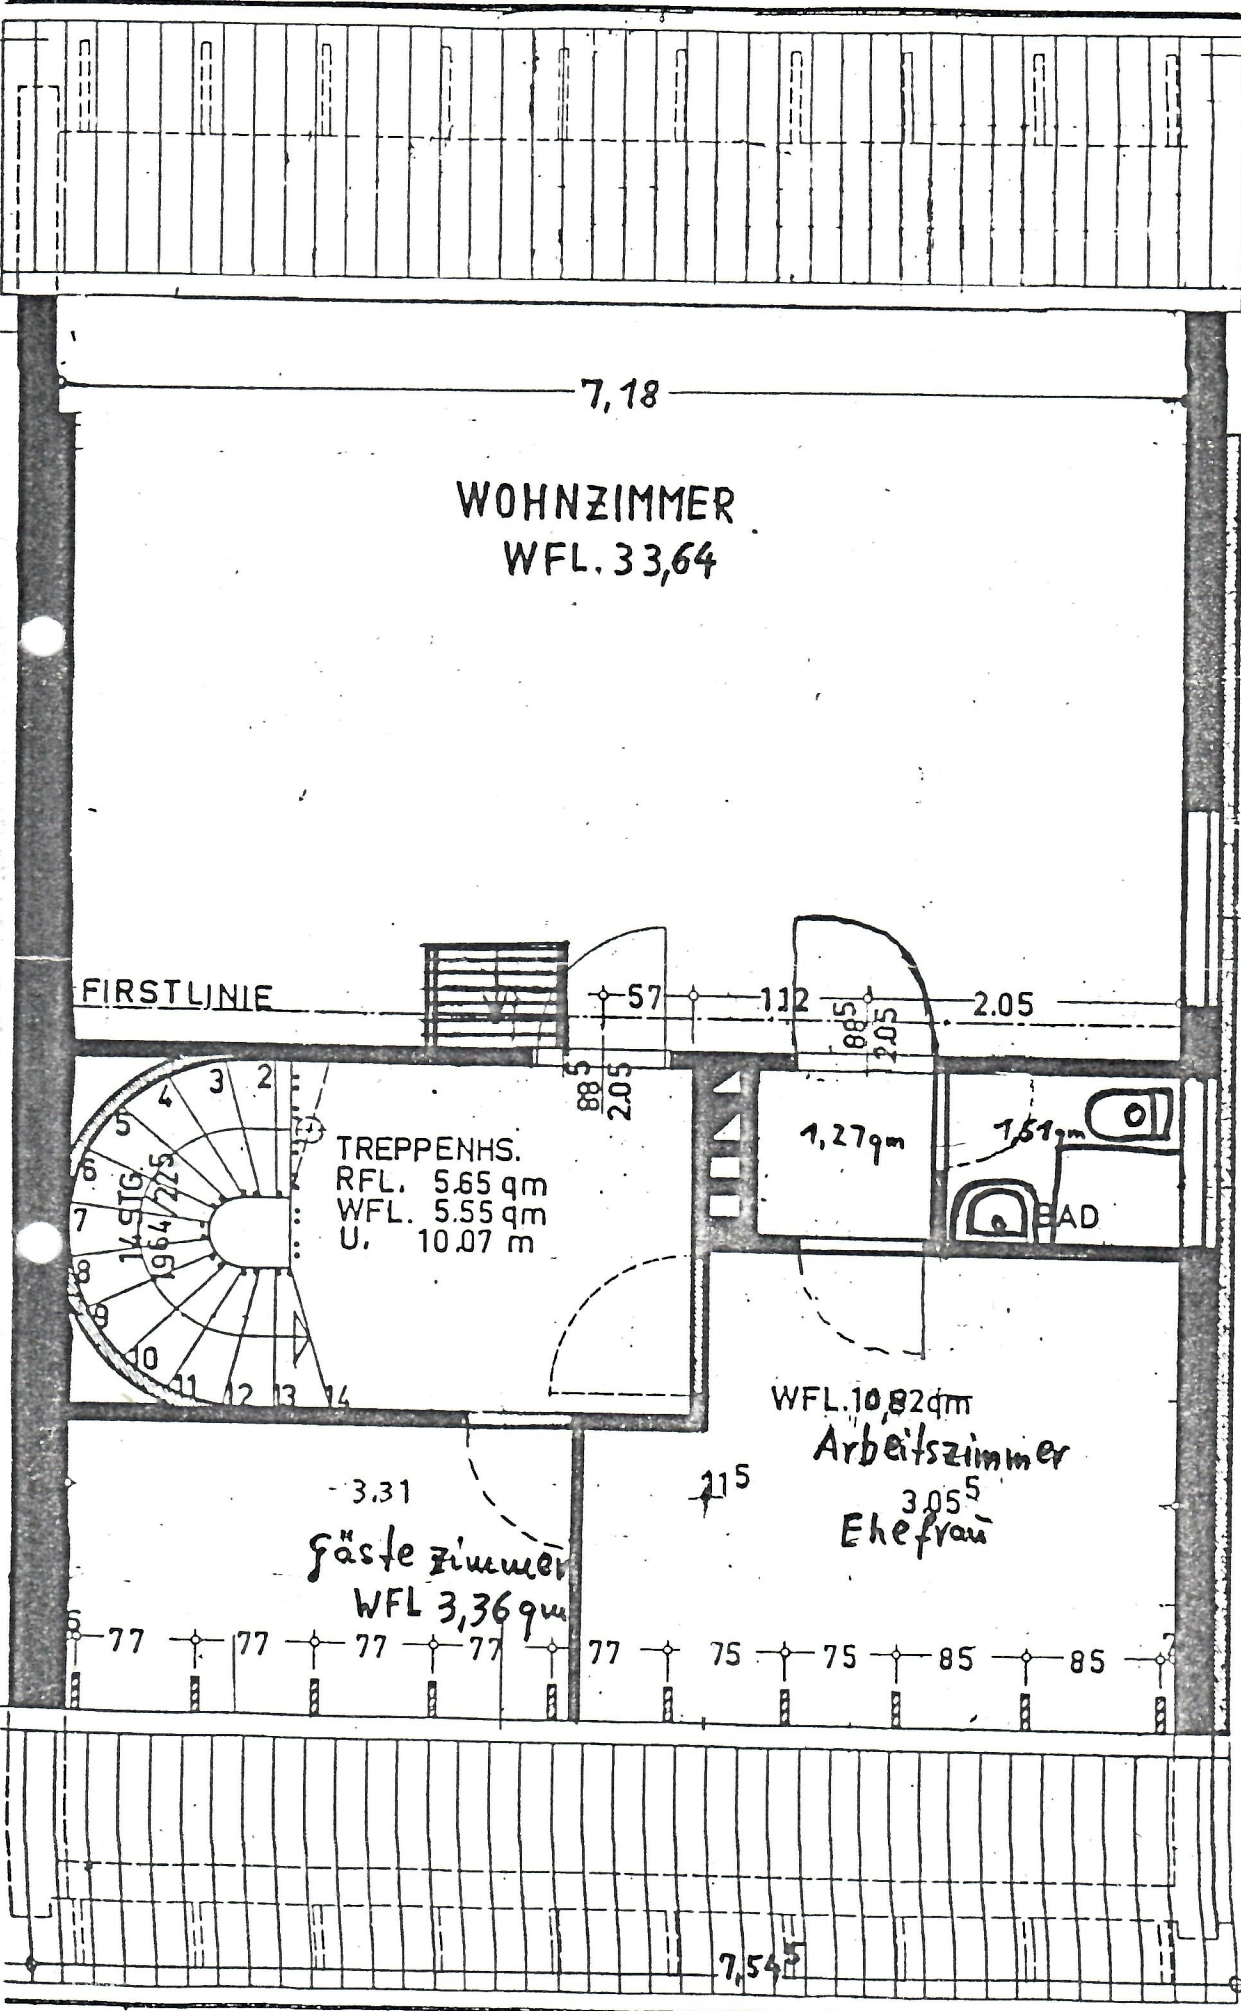

WOHNZIMMER  
WFL. 33,64

TREPPENHS.  
RFL. 5,65 qm  
WFL. 5,55 qm  
U. 10,07 m

WFL. 10,82 qm  
Arbeitszimmer  
Ehefrau

-3.31  
Gästezimmer  
WFL 3,36 qm

FIRSTLINIE

Q. 881/5

G  
Bromer, ein  
Boua

DACHBODEN  
HIERÜBER  
AUSGEBAUT

80  
1.60  
1.60  
4.64  
12.015  
115  
4.06  
7.545  
80

7,18

57 112 885 2.05 2.05 2.05

885 2.05

1,27 qm

1,51 qm

HEAD

-3.31

215

3.055

77 77 77 77 77 75 75 85 85