



Gemeindeverwaltungsverband
HARDHEIM-WALLDÜRN
Baurechtsamt
Friedrich-Ebert-Straße 11
74731 Walldürn

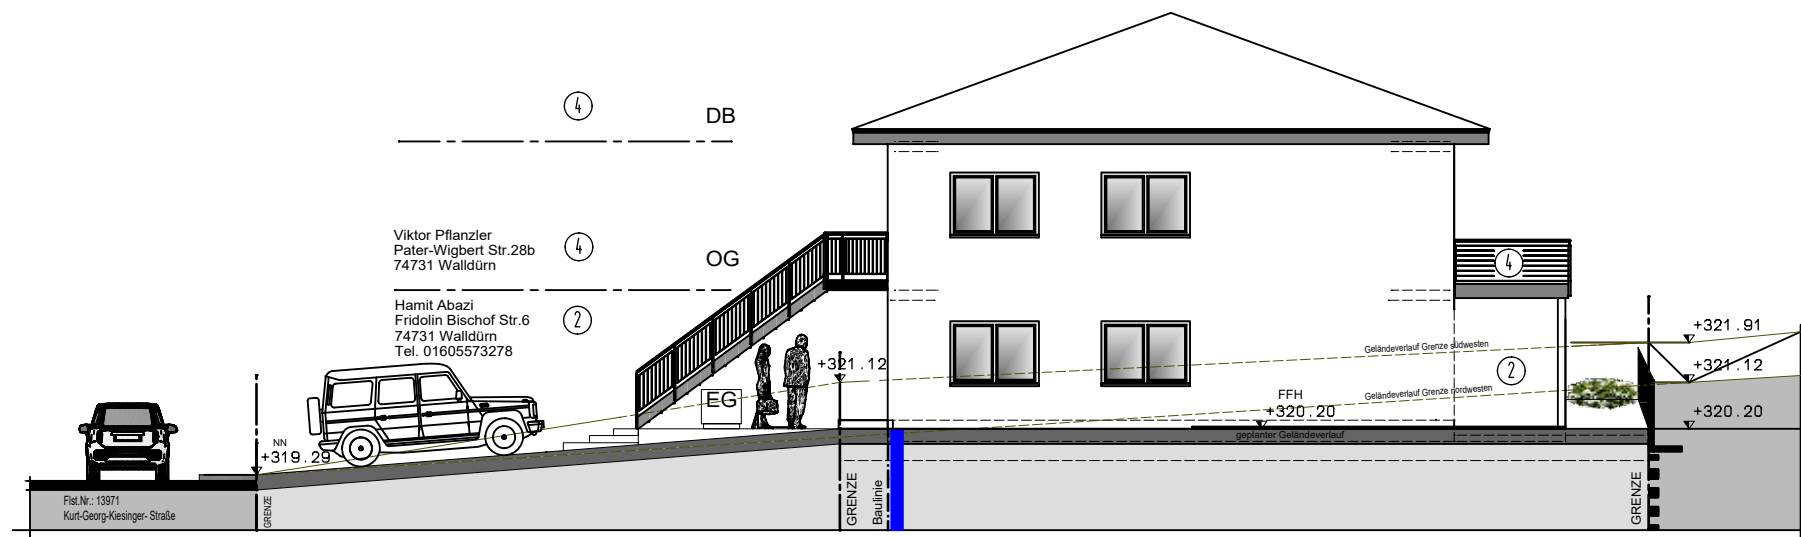

ansicht v. südwesten

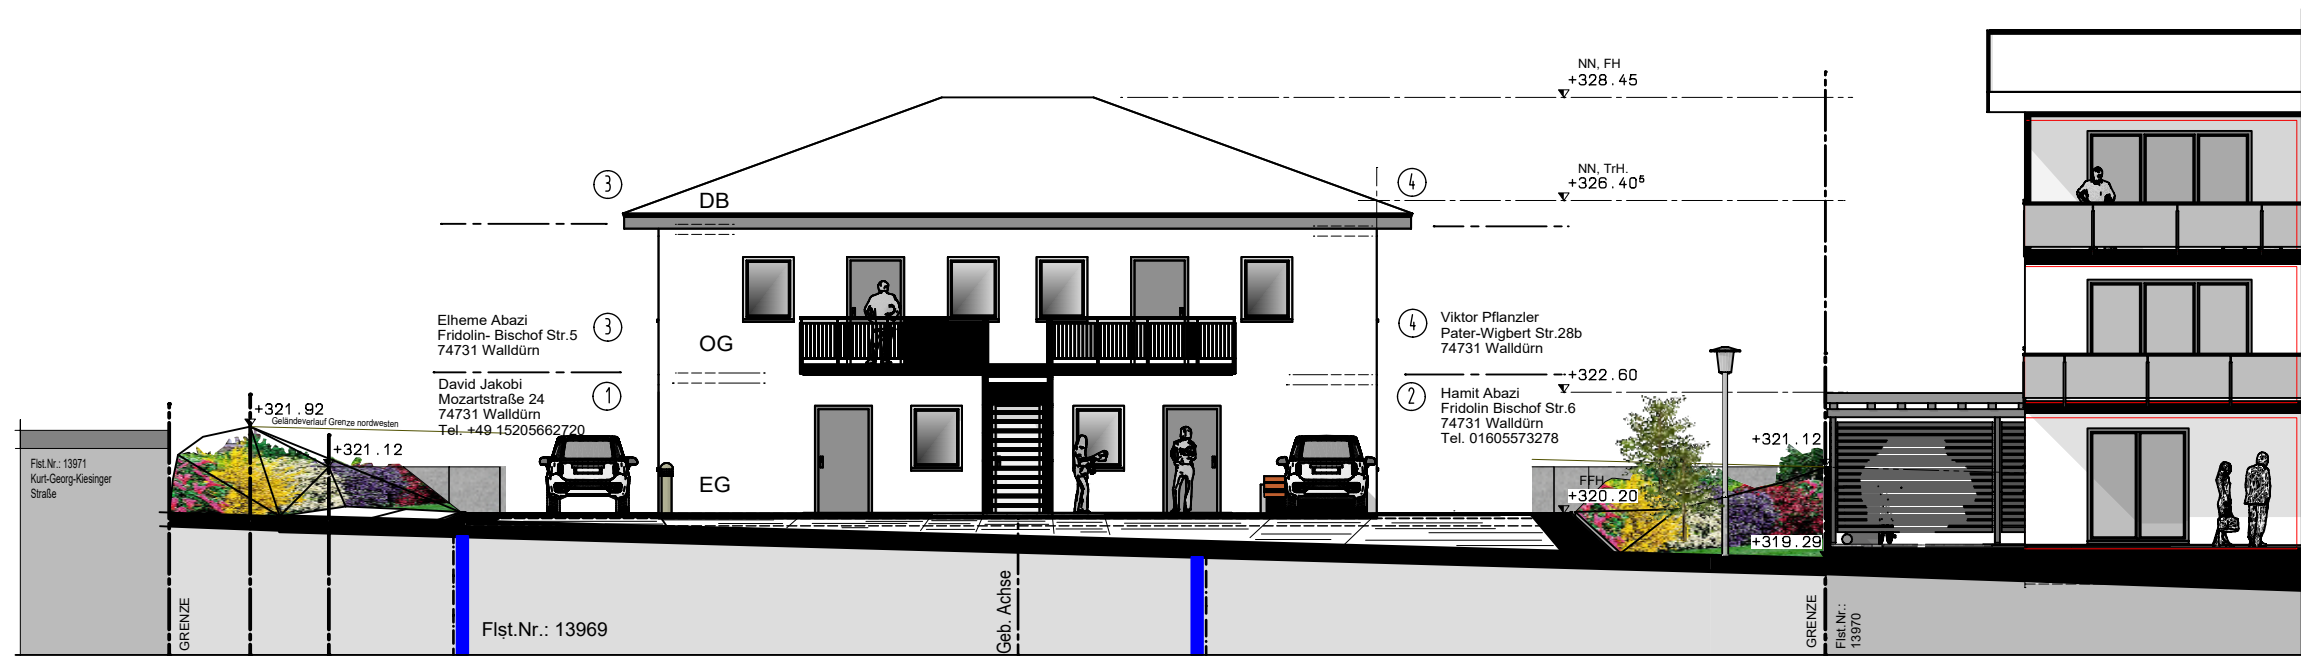

ansicht v. südosten

Bauherr : Abazi & Pflanzler GbR, Buchener Straße 29a, 74731 Walldürn

BAUANTRAG

BAUVORHABEN:

NEUBAU DOPPELHAUS
MIT JE 2 WOHNHEITEN

BAUORT :

KURT- GEORG- KIESINGER- STRASSE
74736 HARDHEIM

FLURSTÜCK-NR. 13969

BAUHERRSCHAFT:

ABAZI & PFLANZLER GbR
BUCHENER STRASSE 29 A
74731 WALLDÜRN

Anerkannt, 30.09.2021

PLANUNG KONSTRUKTION

HARALD NEUWIRTH
BAUINGENIEUR (FH)
ING-KAMMER BW- PV 1976

STEINÄCKERWEG 23
74722 BUCHEN

FON -
H. 0171 - 4380778
mail harald-neuwirth@web.de



ANSICHTEN SW- SO

PROJEKT-NR. 086.021
GEZ. R.LUTZ 30.09.2021
MASZTAB 1/100

PLAN-NR. 086...02

PLANUNG U.KONSTRUKTION
eckert bauteam gmbh...lagerweg 22....74736 gerichtstetten...tel. 06296..217

Gemeindeverwaltungsverband
HARDHEIM-WALLDÜRN
Baurechtsamt
Friedrich-Ebert-Straße 11
74731 Walldürn

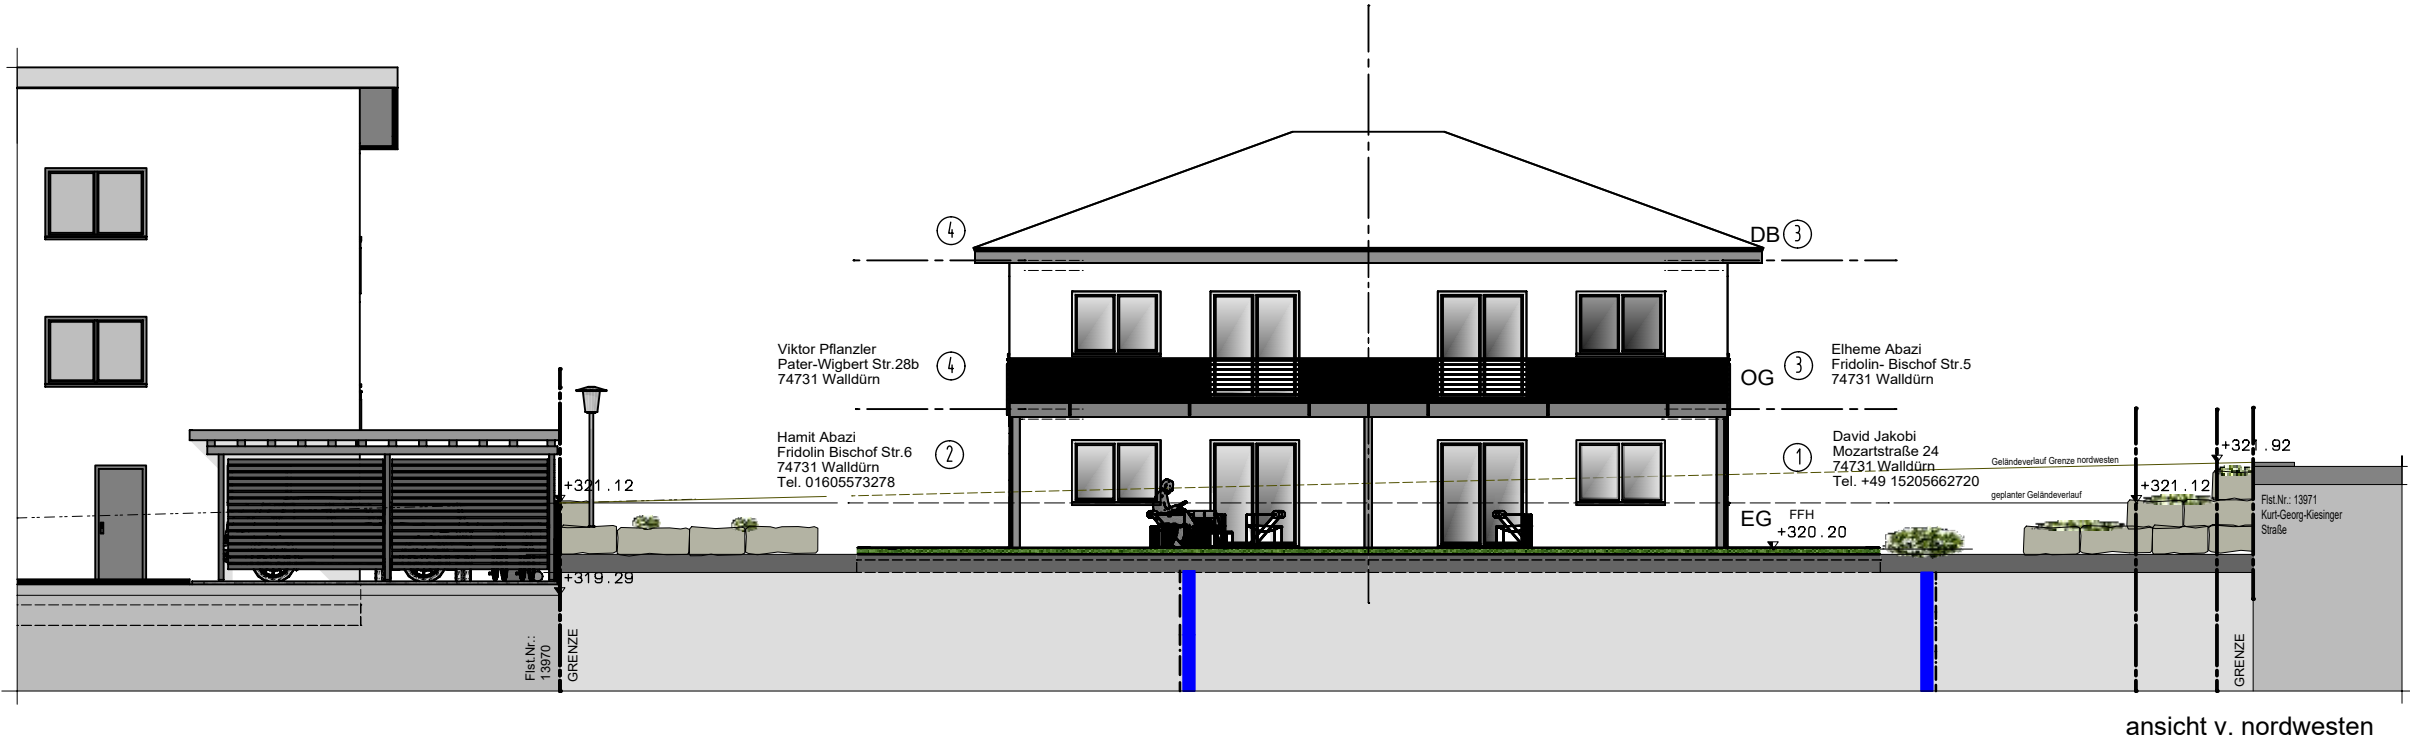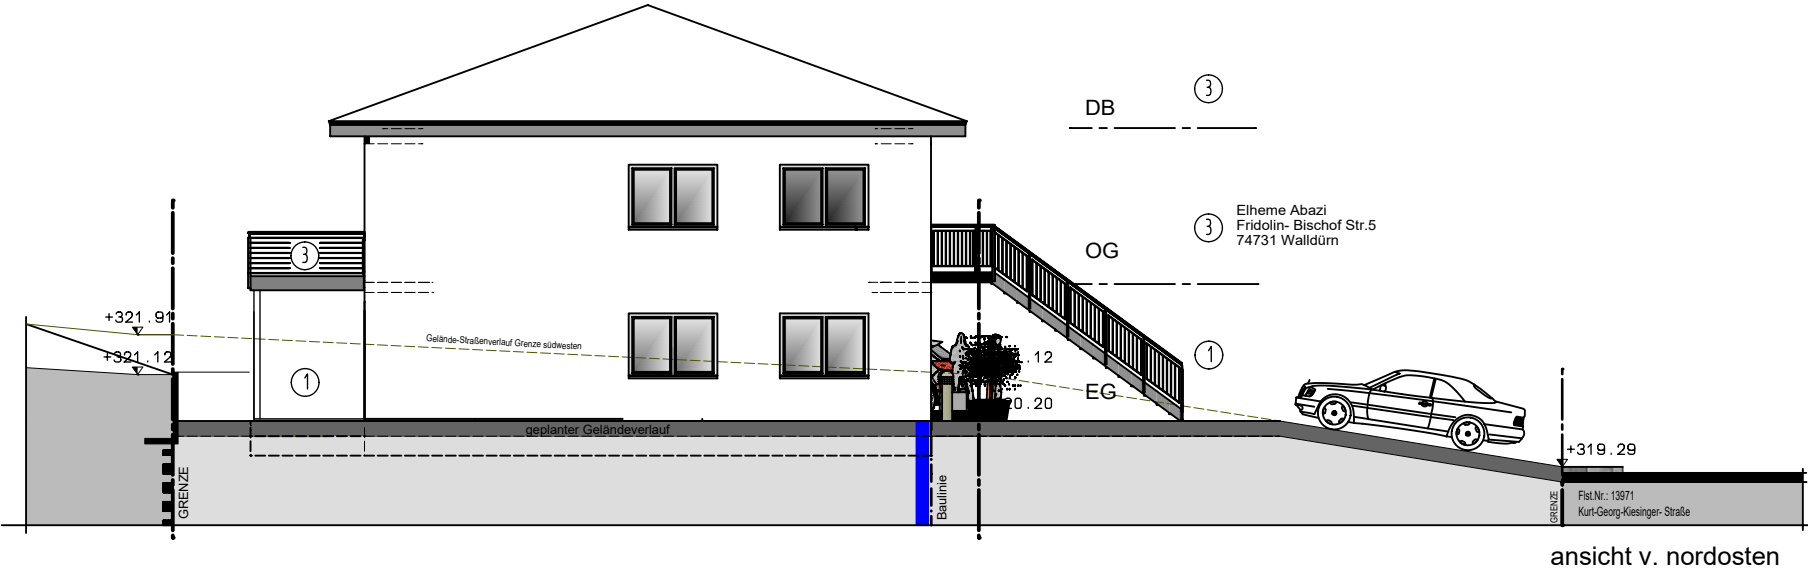

BAUANTRAG

BAUVORHABEN:

NEUBAU DOPPELHAUS
MIT JE 2 WOHNHEITEN

BAUORT:

KURT- GEORG- KIESINGER- STRASSE
74736 HARDHEIM

FLURSTÜCK-NR. 13969

BAUHERRSCHAFT:

ABAZI & PFLANZLER GbR
BUCHENER STRASSE 29 A
74731 WALLDÜRN

Anerkannt, 30.09.2021

PLANUNG KONSTRUKTION

HARALD NEUWIRTH
BAUINGENIEUR (FH)
ING-KAMMER BW- PV 1976

STEINÄCKERWEG 23
74722 BUCHEN

FON -
H. 0171 - 4380778
mail harald-neuwirth@web.de

ANSICHTEN NO- NW

PROJEKT-NR. 086.021
GEZ. R.LUTZ 30.09.2021
MASZTAB 1/100
M 1:150 - 04.10.2024

PLAN-NR. 086...02.1

PLANUNG U.KONSTRUKTION
eckert bauteam gmbh...lagerweg 22...74736 gerichtstetten...tel. 06296...217