



Vermessungs- und Katasterverwaltung Niedersachsen

Gemeinde: Stelle
Gemarkung: Stelle
Flur: 5 Flurstück: 73/1


Liegenschaftskarte 1:1000

Standardpräsentation

Erstellt am 17.12.2025
Aktualität der Daten 13.12.2025

N = 5915585

E = 32574163

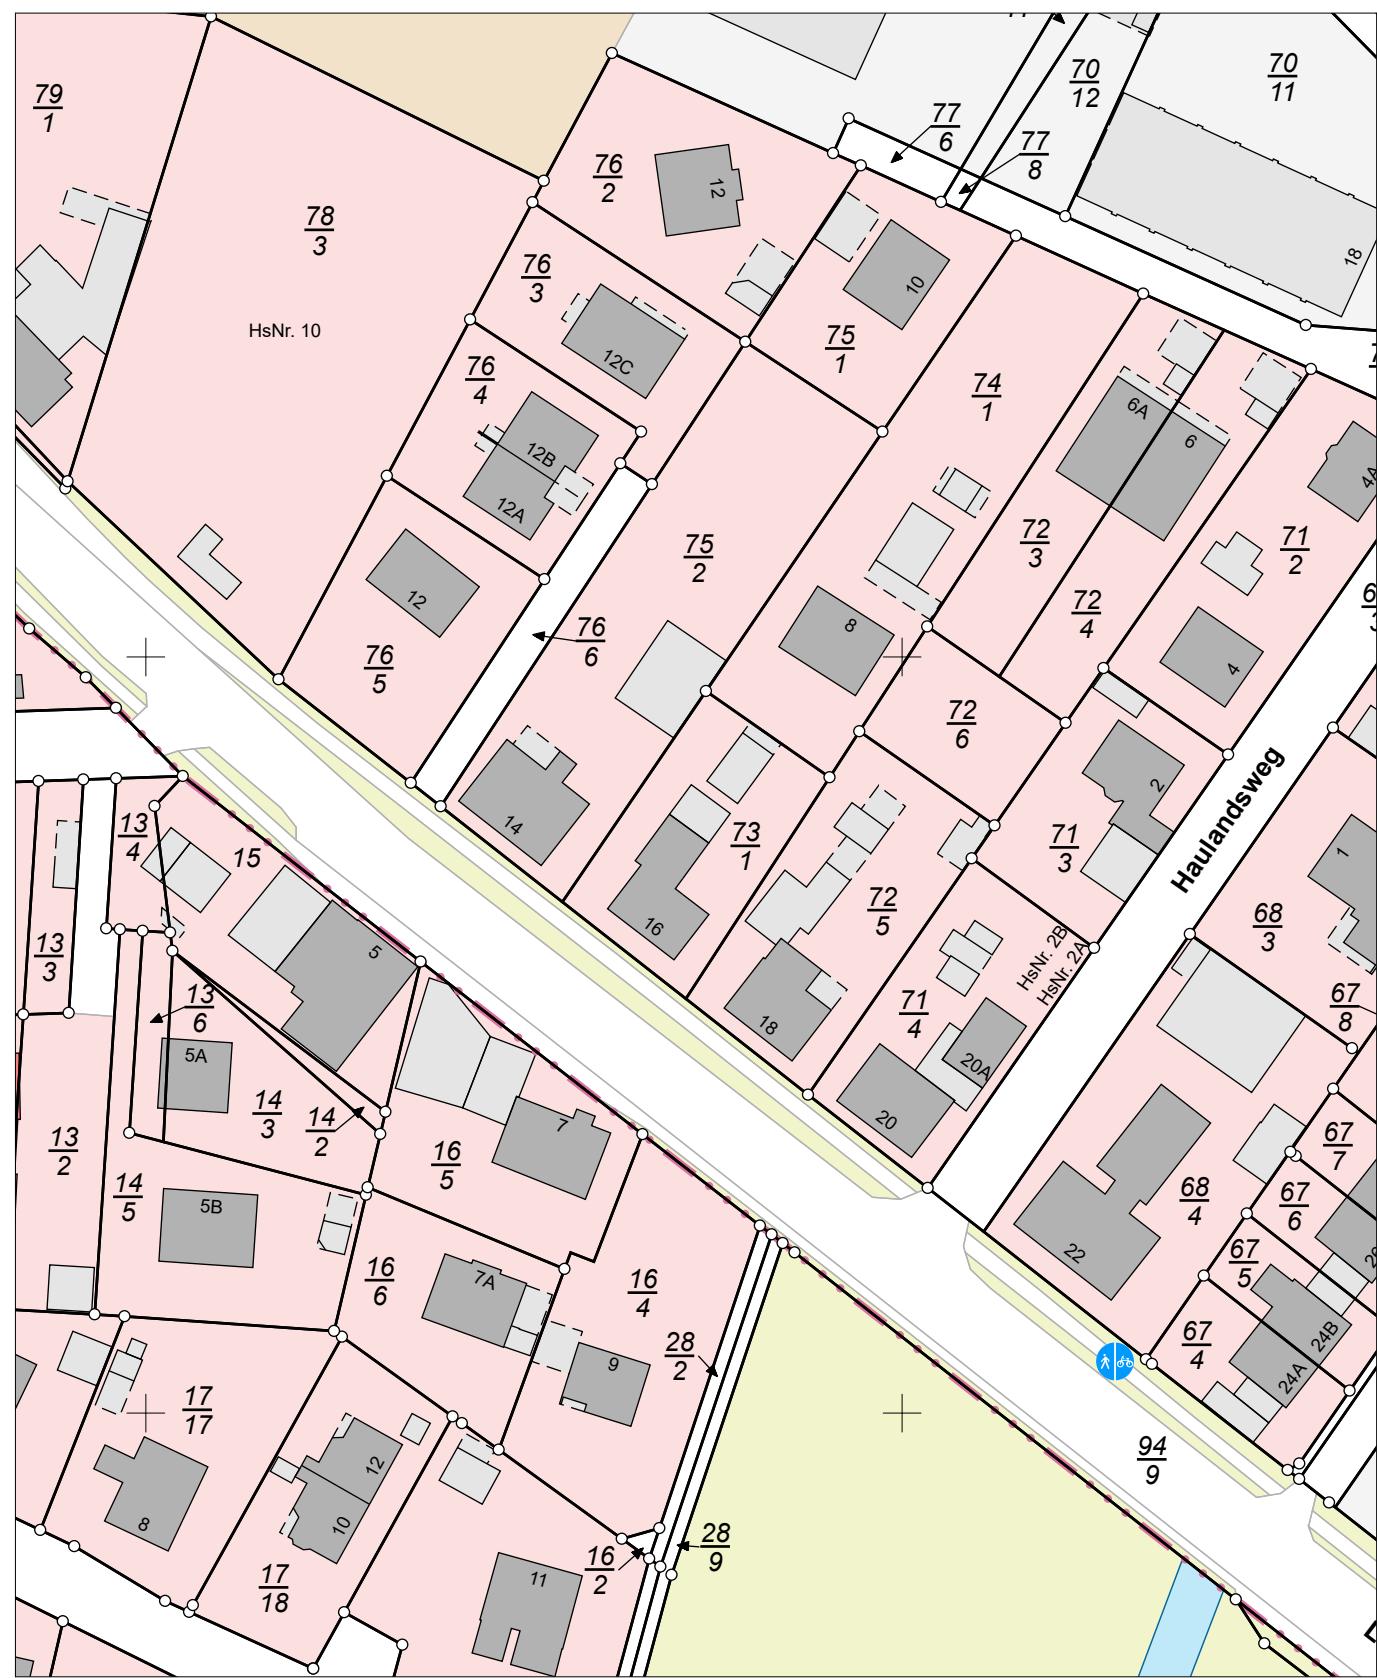

E = 32573983

N = 5915365

Maßstab 1:1000

0 10 20 30 Meter

Verantwortlich für den Inhalt:

Landesamt für Geoinformation und Landesvermessung Niedersachsen
Regionaldirektion Lüneburg - Katasteramt Winsen -
Von-Somnitz-Ring 3
21423 Winsen (Luhe)

Bereitgestellt durch:

LBS Immobilien GmbH NordWest

Himmelreichallee 40
48149 Münster

Zeichen:

Bei einer Verwertung für nichteigene oder wirtschaftliche Zwecke oder einer öffentlichen Wiedergabe sind die Allgemeinen Geschäfts- und Nutzungsbedingungen (AGNB) zu beachten; ggf. sind erforderliche Nutzungsrechte über einen zusätzlich mit der für den Inhalt verantwortlichen Behörde abzuschließenden Nutzungsvertrag zu erwerben.