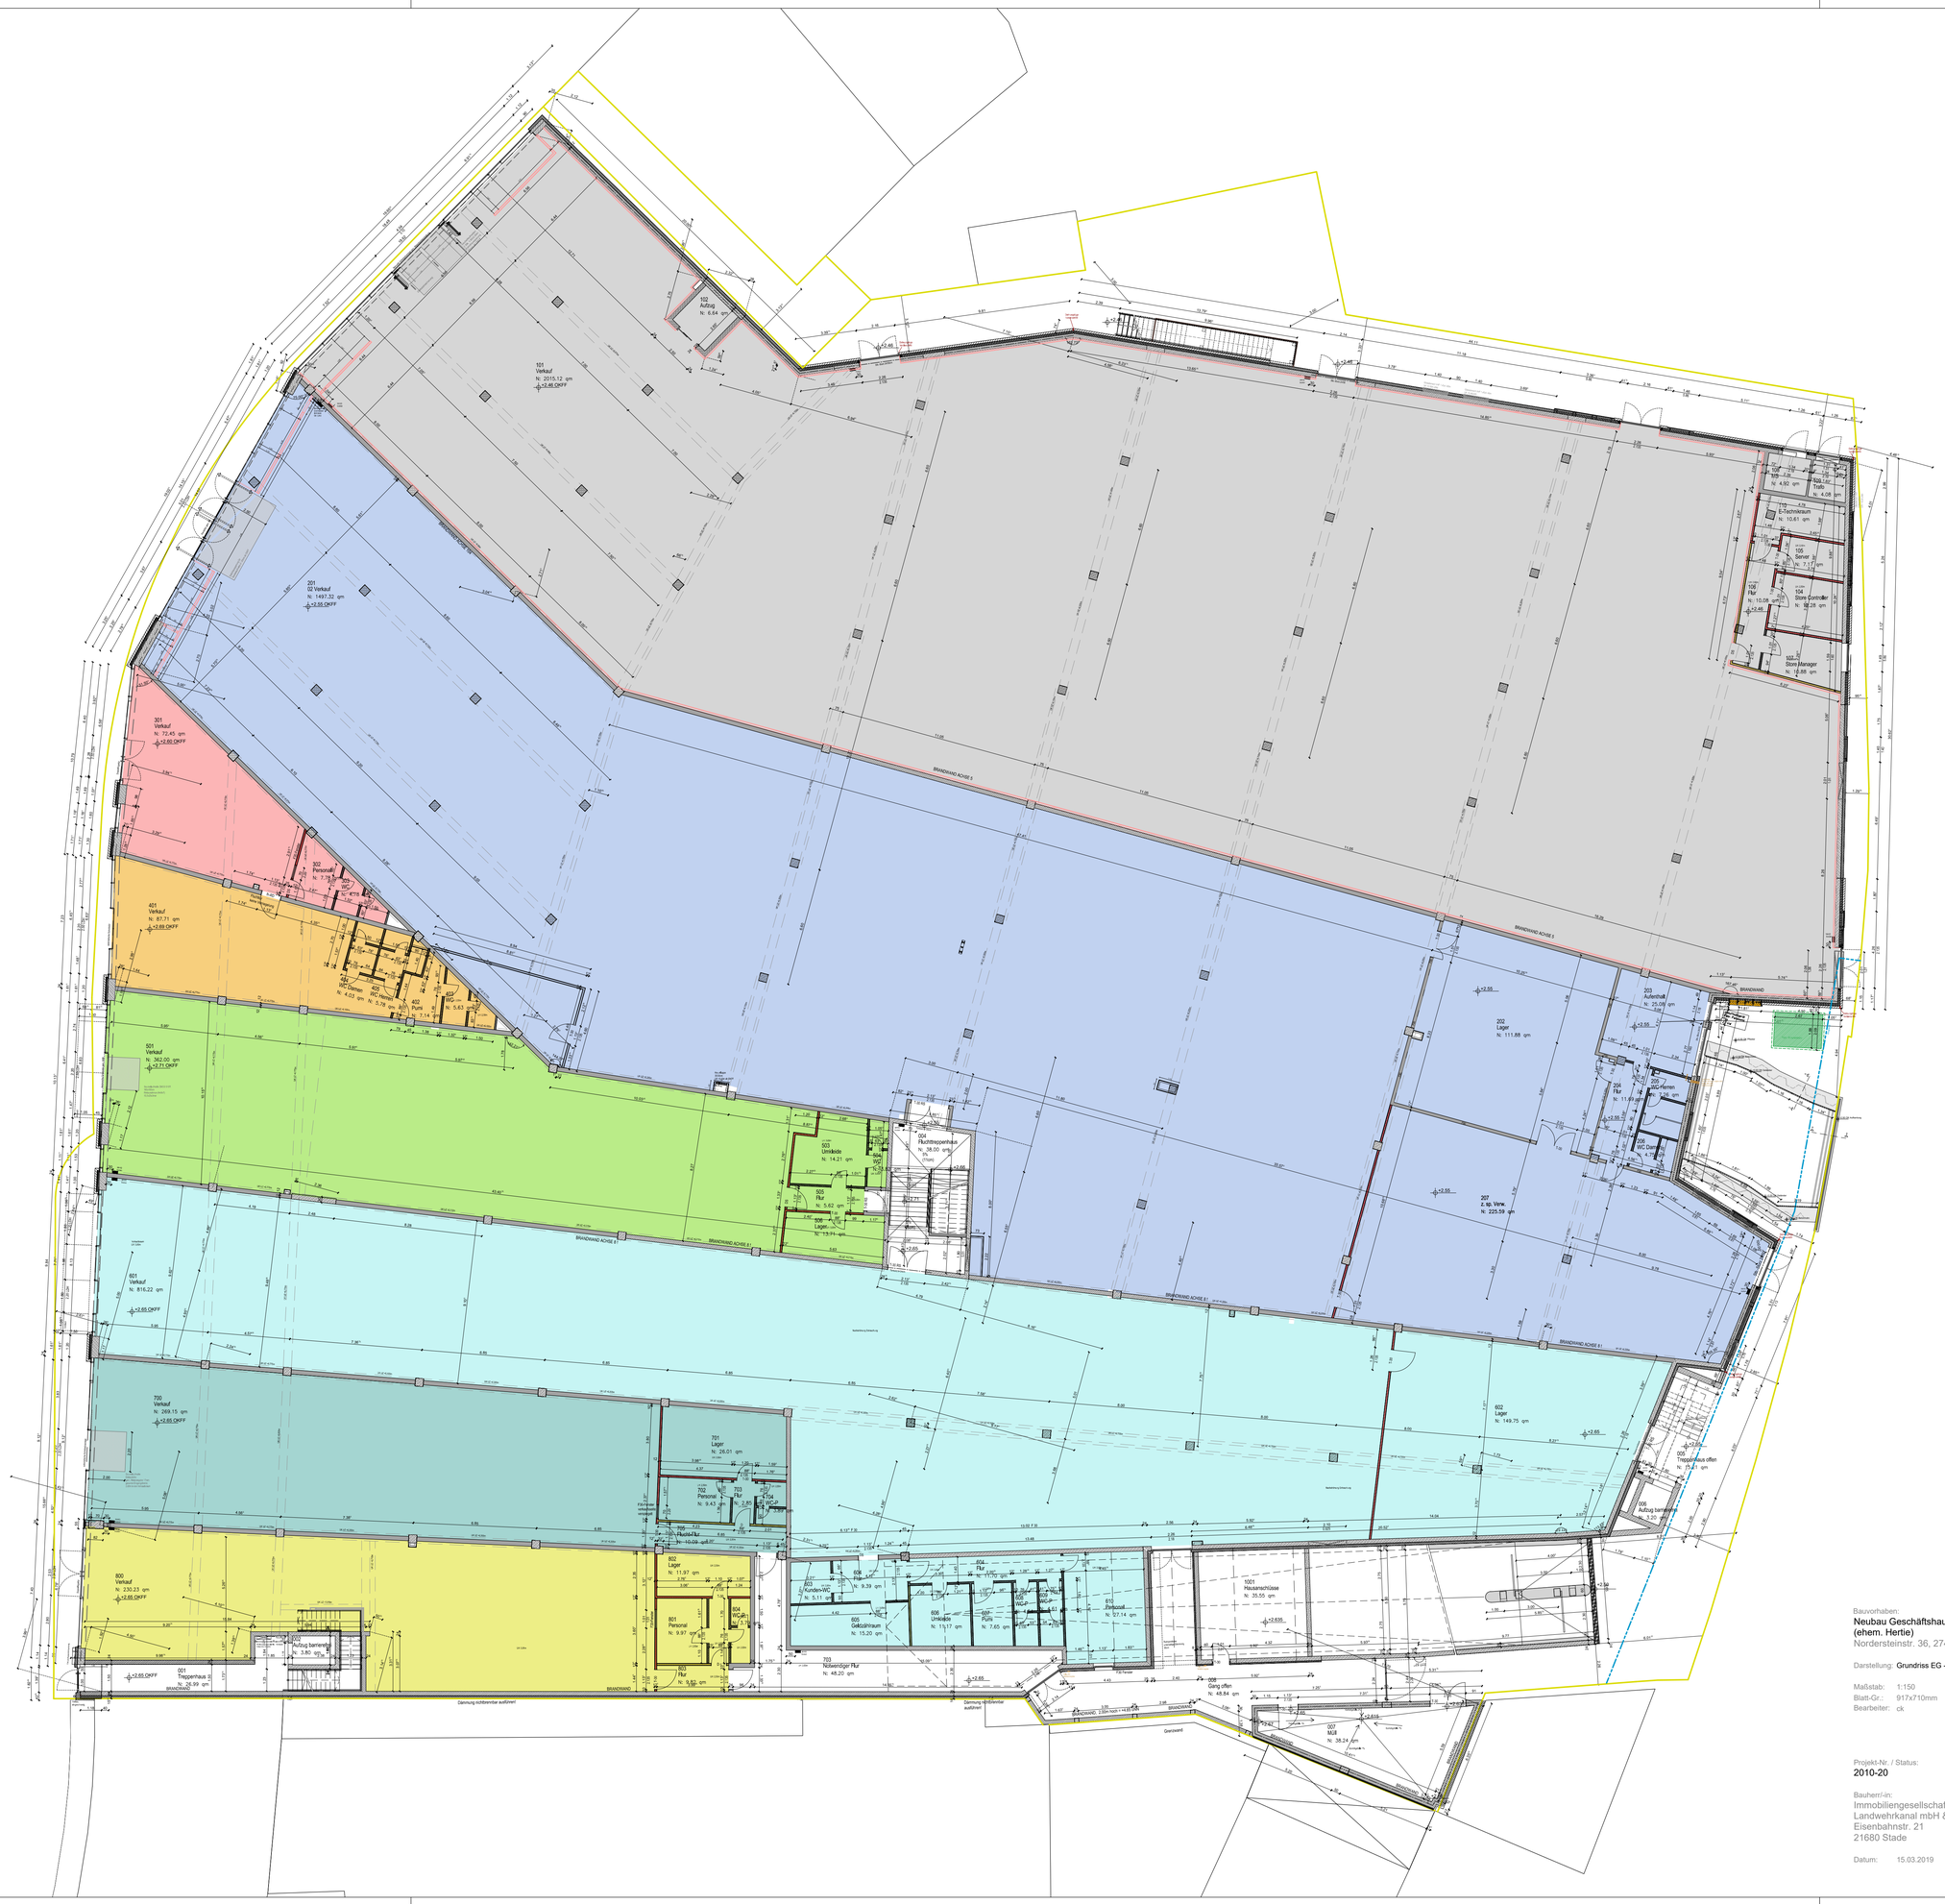

LEGENDE

- Wärmedämmverbundsystem auf Mauerwerk, Dämmstärke gem. Wärmeschutznachweis Mauerwerk gem. Statik
- Verblendmauerwerk gem. Bemusterung Wärmedämmung gem. Wärmeschutznachweis Mauerwerk gem. Statik
- Wärmedämmverbundsystem auf Mauerwerk, Dämmstärke gem. Wärmeschutznachweis Stahlbeton gem. Statik
- Verblendmauerwerk gem. Bemusterung Wärmedämmung gem. Wärmeschutznachweis Stahlbeton gem. Statik
- Stahlbeton gem. Statik
- Mauerwerk gem. Statik
- nichtragendes Mauerwerk gem. Statik
- Trockenbauwand 50mm Ständer 2fach, beidseitig beplankt 12,5mm GK
- Trockenbauwand 75mm Ständer 2fach, beidseitig beplankt 12,5mm GK
- F30 Trockenbauwand 75mm Ständer 2fach, beidseitig beplankt 12,5mm GK
- F90 Trockenbauwand 75mm Ständer 2fach, beidseitig beplankt 12,5mm GK
- Trockenbauwand 75mm Ständer F90 2fach, beidseitig beplankt 12,5mm GFK
- Trockenbauwand 75mm Ständer eine Seite mit Verstärkung 18mm OSB, 12,5mm GK
- Vorsatzschale H&M 75mm Ständer, direkt auf Untergrund aufgeklebt (STB oder KS) 18mm Spanplatte, 12,5mm GK zur Raumseite
- Einrichtungsplanung Mietung 01 - H&M
- Einrichtungsplanung Mietung 02 - C&A
- WC- Trennwand, H=2.00m

Fensteranschläge dreiseitig: Verblendmauerwerk: 5cm
WDVS: 6cm

Höhen der Innentüren: Rohbauhöhe ab OKFF

Deckenhöhen: LH: Lichte Raumhöhe der abgehängten Decke über OKFF

Brüstungshöhen: **RB:** von UK Öffnung bis OK Rohboden
FB: von OK Fensterbank bis OK Bodenbelag

Glaselement VHF: Vorhangfassade (VHF)
Sto-Ventec Glass

Bauvorhaben:
Neubau Geschäftshaus
(ehem. Hertie)
Nordersteinstr. 36, 27472 Cuxhaven

Darstellung: **Grundriss EG - Übersicht Mietungen**

Maßstab: 1:150
Blatt-Gr.: 917x710mm
Bearbeiter: ck

Bauherr:

Architekt:

Blatt-Nr.:

Projekt-Nr. / Status:
2010-20

Bauherr/-in:
Immobiliengesellschaft am
Landwehrkanal mbH & Co. KG
Eisenbahnstr. 21
21680 Stade

Datum: 15.03.2019

Architekt Basedahl
Tulpenweg 12
21614 Buxtehude
Tel: 04161 - 81061
info@architekt-basedahl.de
www.architekt-basedahl.de