



Gutprüfung
auf Grund der Landes-Bauordnung
Zum Verträglichkeits-Bauschein
Nr. 671-32/14-4482 gel. Örtg
Schweim, 19. Sep. 1973

Der Oberkreisdirektor
des Innere-Verkehrs
als Bau-enehrungsbehörde
Im Auftrage:

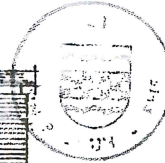

B. M. P. A. C. H.

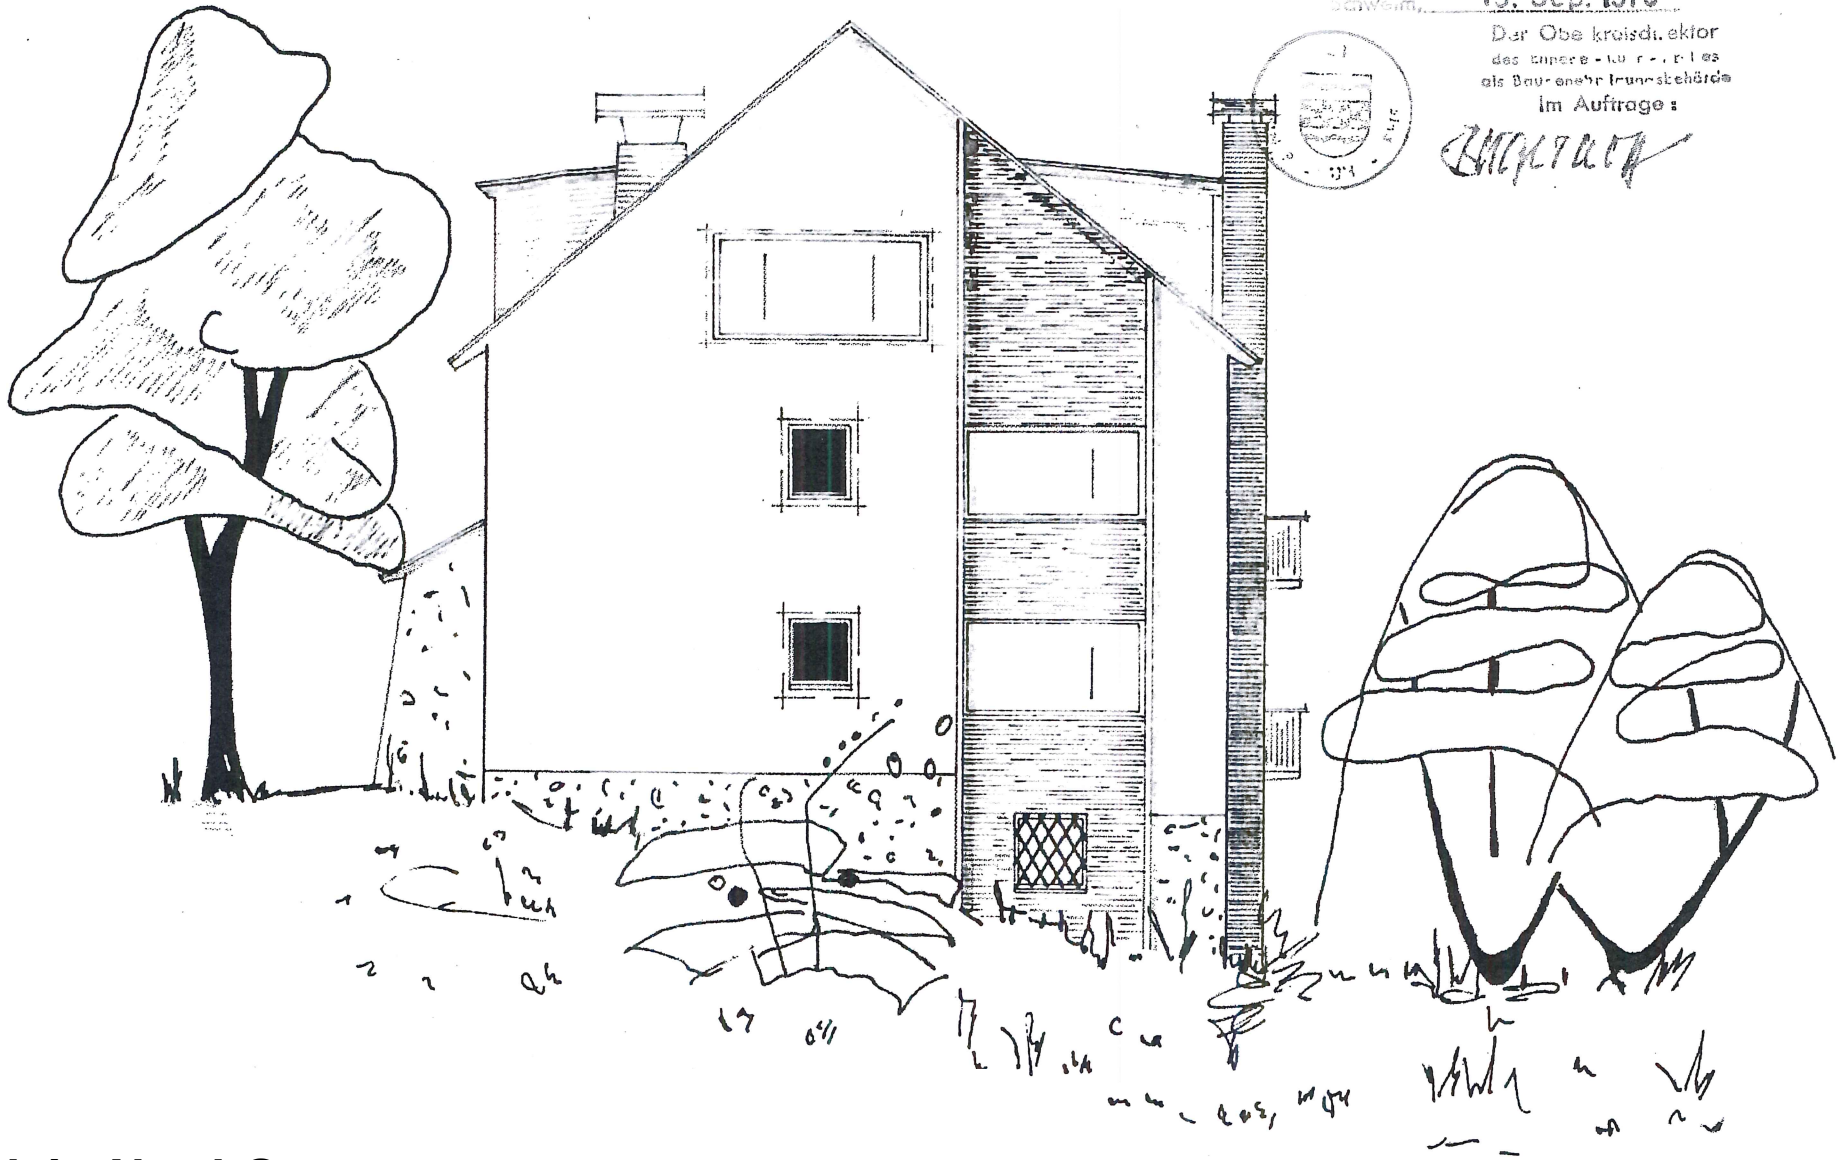

Ansicht Nord-Osten 1 : 100