


GRUNDRISS HAUPTGEBAEUDE
 3. OBERGESCHOSS

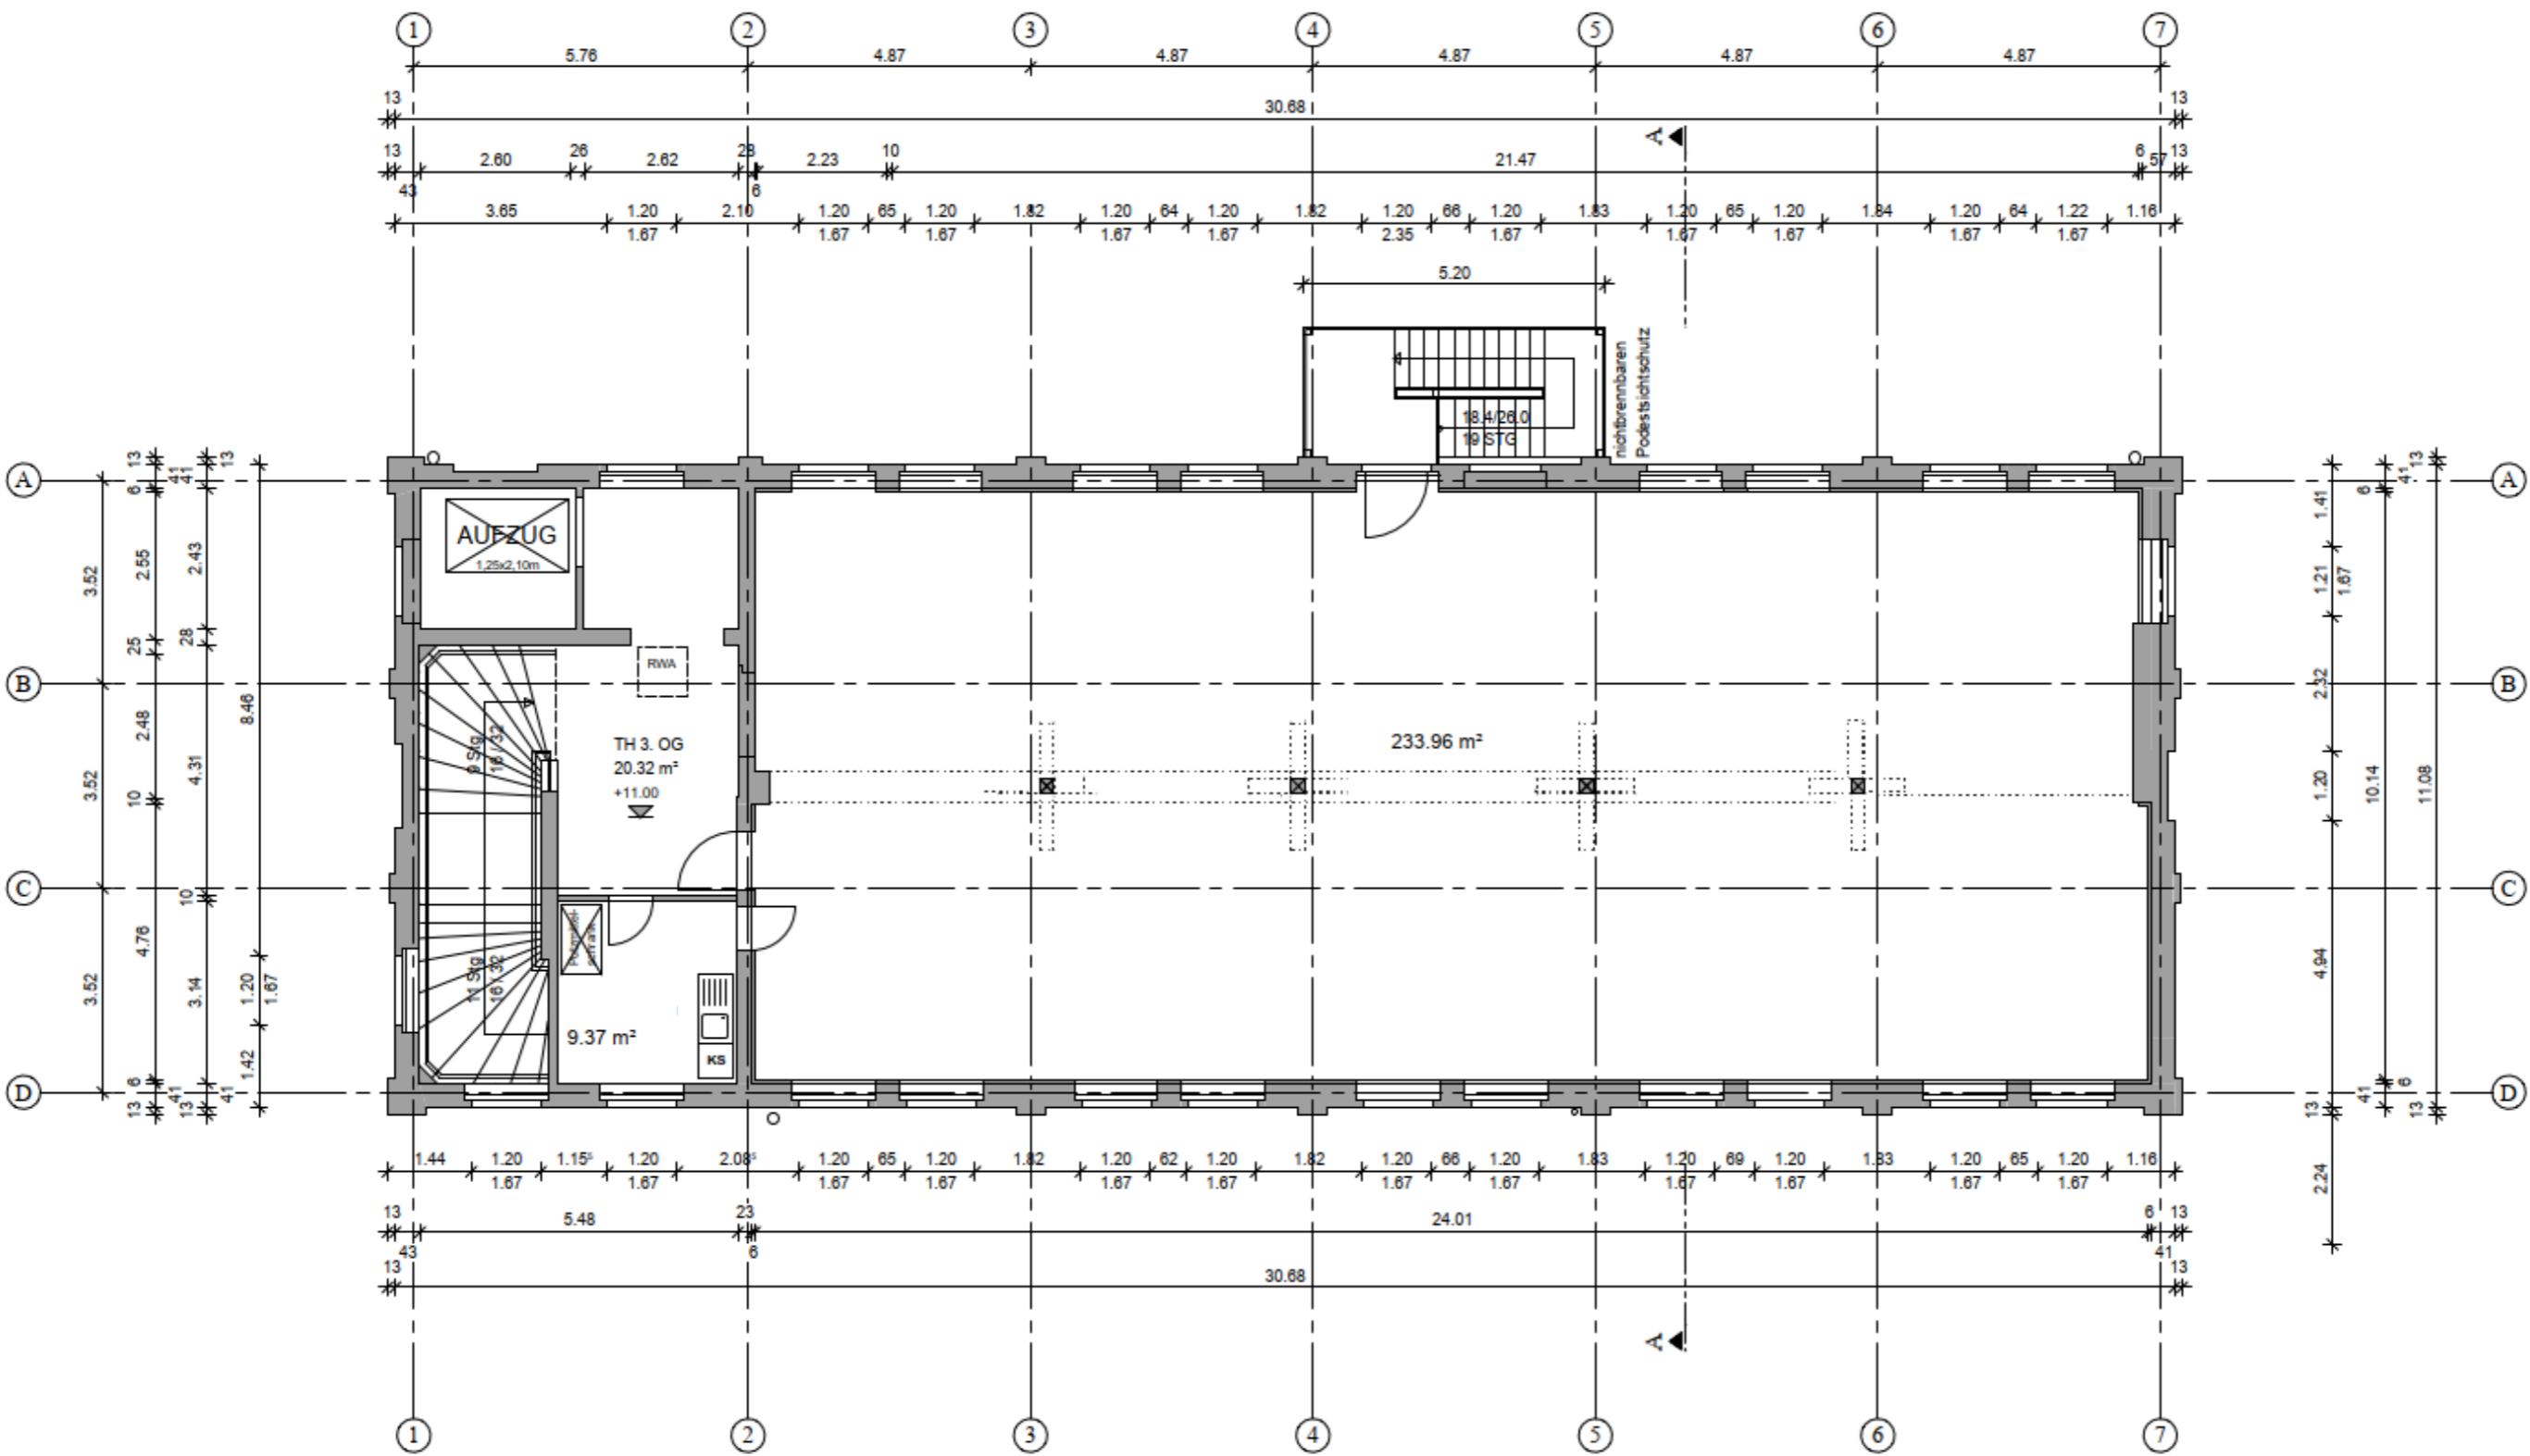

Kein Maßstab,
 dient nur der Übersicht.