


GLANCE Salzburg - Alt Lieferung

LAGE

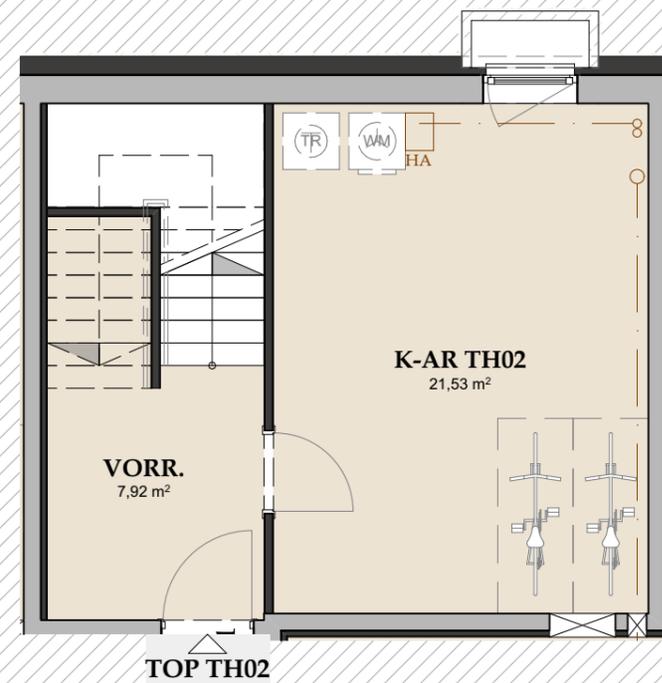

TOP TH02 / UG

BAD		6,58
GANG		6,38
KIND		9,13
KIND		10,10
SCHLAFEN		14,40
VORR.		4,81
WC		1,84
WOHNEN		30,98
WOHNFLÄCHE		84,22 m²
ERDGESCHOSS	GARTEN TH02	ca. 19,00
ERDGESCHOSS	TERRASSE	15,66
ERDGESCHOSS	VORG. TH02	ca. 4,00
ERDGESCHOSS	VORG. TH02	ca. 5,00
2. UNTERGESCHOSS	K-AR TH02	21,53
2. UNTERGESCHOSS	VORR.	7,92


Planstand 05.06.2024

Diese Abbildung ist eine schematische Darstellung. Gültig ist das Natur-, Rohbaumaß. Möblierung gemäss Vorschlag des Bauträgers.

Maßstab 1:75

0m | 1m | 2m

* 10 Zusatzpunkte laut Richtlinie Barrierefreiheit zur Wohnbauförderung sind für dieses Top eingehalten!

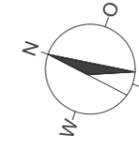

GLANCE Salzburg - Alt Lieferung

LAGE



TOP TH02 / EG


BAD		6,58
GANG		6,38
KIND		9,13
KIND		10,10
SCHLAFEN		14,40
VORR		4,81
WC		1,84
WOHNEN		30,98
WOHNFLÄCHE		84,22 m²
ERDGESCHOSS	GARTEN TH02	ca. 19,00
ERDGESCHOSS	TERRASSE	15,66
ERDGESCHOSS	VORG. TH02	ca. 4,00
ERDGESCHOSS	VORG. TH02	ca. 5,00
2. UNTERGESCHOSS	K-AR TH02	21,53
2. UNTERGESCHOSS	VORR.	7,92

Planstand 05.06.2024

Diese Abbildung ist eine schematische Darstellung. Gültig ist das Natur-, Rohbaumaß. Möblierung gemäss Vorschlag des Bauträgers.


Maßstab 1:100 |0m |2m |4m

* 10 Zusatzpunkte laut Richtlinie Barrierefreiheit zur Wohnbauförderung sind für dieses Top eingehalten!

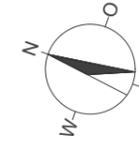

GLANCE Salzburg - Alt Lieferung

LAGE

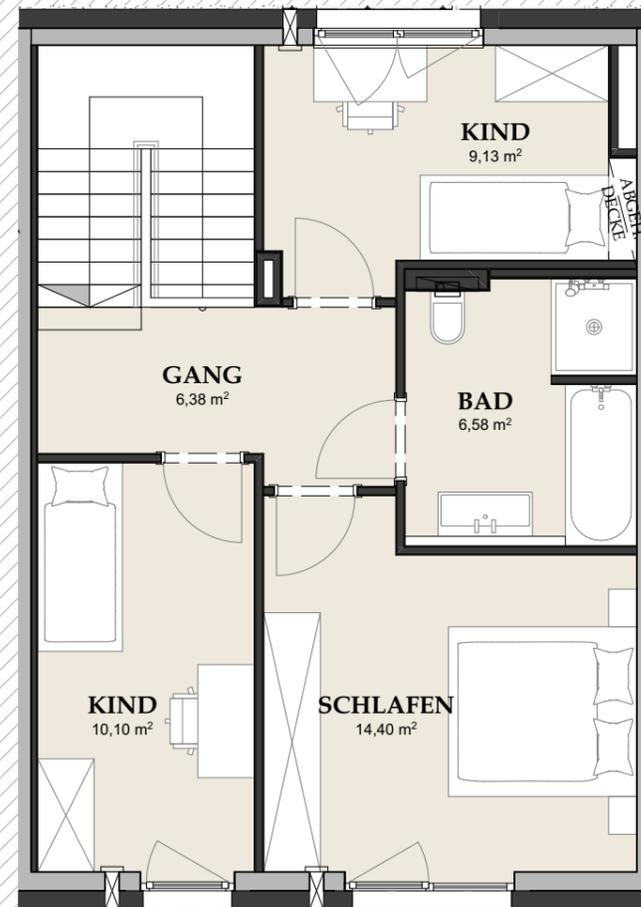

TOP TH02 / 1.OG


BAD	6,58
GANG	6,38
KIND	9,13
KIND	10,10
SCHLAFEN	14,40
VORR	4,81
WC	1,84
WOHNEN	30,98
WOHNFLÄCHE	84,22 m²

ERDGESCHOSS	GARTEN TH02	ca.	19,00
ERDGESCHOSS	TERRASSE		15,66
ERDGESCHOSS	VORG. TH02	ca.	4,00
ERDGESCHOSS	VORG. TH02	ca.	5,00
2. UNTERGESCHOSS	K-AR TH02		21,53
2. UNTERGESCHOSS	VORR.		7,92

Planstand 05.06.2024

Diese Abbildung ist eine schematische Darstellung. Gültig ist das Natur-, Rohbaumaß. Möblierung gemäss Vorschlag des Bauträgers.

Maßstab 1:75

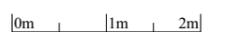

* 10 Zusatzpunkte laut Richtlinie Barrierefreiheit zur Wohnbauförderung sind für dieses Top eingehalten!