



II. Ausfertigung

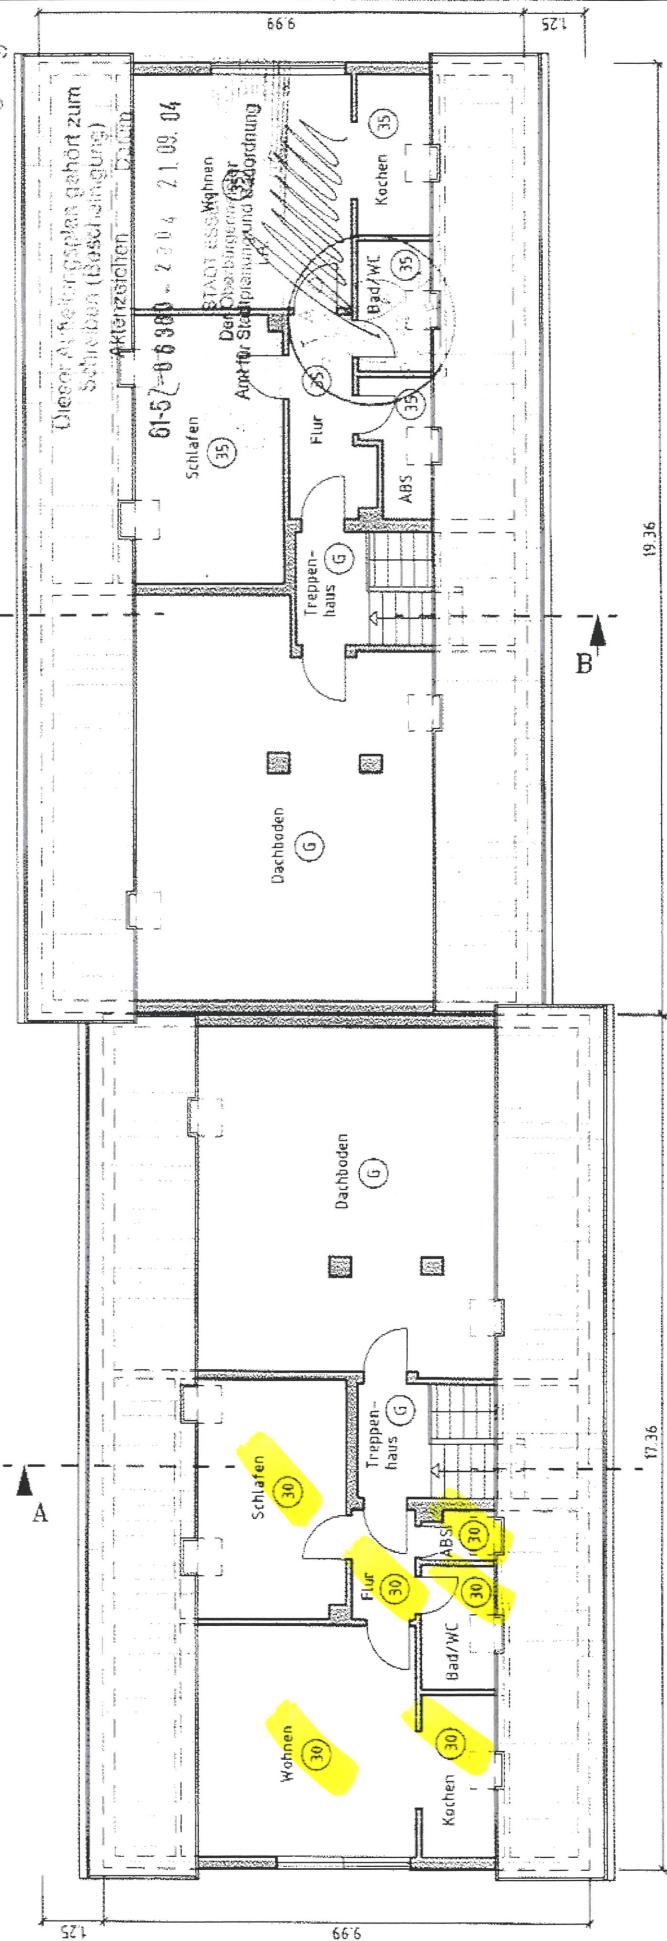

DACHGESCHOSS

- Am Frommen Joseph -

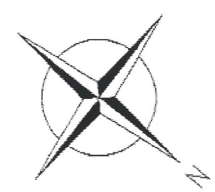

- Benutzte Abkürzungen
- ① Wohnungsnummern 1-35
 - ⓐ Gemeinschaftsräume
 - ⓐa Garagennummern G01-G04

Aufteilungsplan zur Abgeschlossenheit

Wohnanlage mit 35 Wohneinheiten und 4 Garagen	
Am Frommen Joseph 7,9,11,13,15,17,19	
45136 Essen	
DEUTSCHE ANNINGTON IMMOBILIEN GRUPPE	
WOHNUNGSGESELLSCHAFT RUHR NIEDERRHEIN MBH	
KLEINE-STEIN-STRASSE 18	
45128 ESSEN	
Am Frommen Joseph 17,19	M=1:100
-Dachgeschoss-	
Blatt 16	Datum: 02.03.2004

Beim vorliegenden Plan handelt es sich um einen Übersichtsplan zur Abgeschlossenheit. Eine Garantie für Massgenauigkeit, Türanschlüsse, Brüstungsmasse, Einrichtungsobjekte, usw. kann seitens des Erstellers nicht übernommen werden!