



KREIS : PINNEBERG
GEMEINDE : UETERSEN
GEMARKUNG: UETERSEN
FLUR : 12
FLURSTÜCK: 329/11
GRUNDSTÜCKSGRÖßE: CA. 974m²

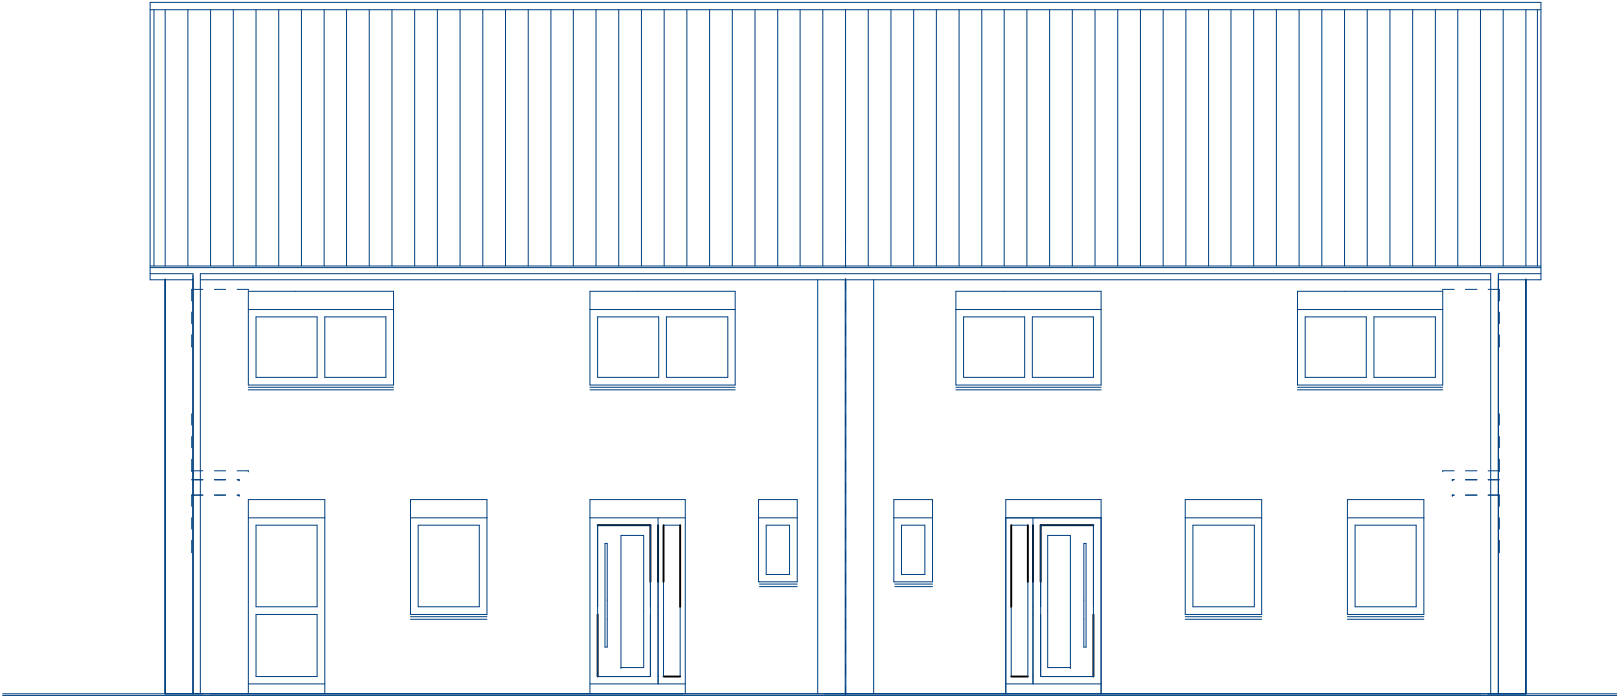


OSTANSICHT M. 1/100

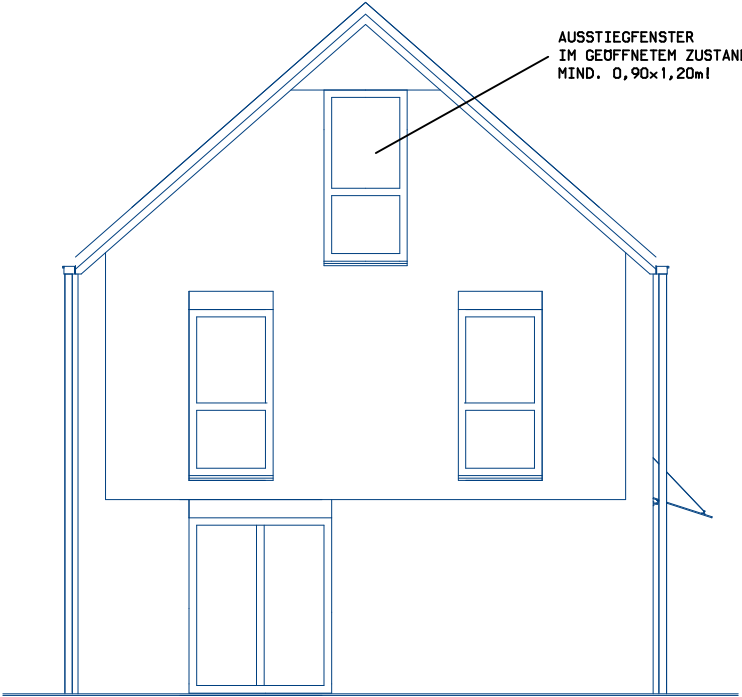

SÜDANSICHT M. 1/100



WESTANSICHT M. 1/100

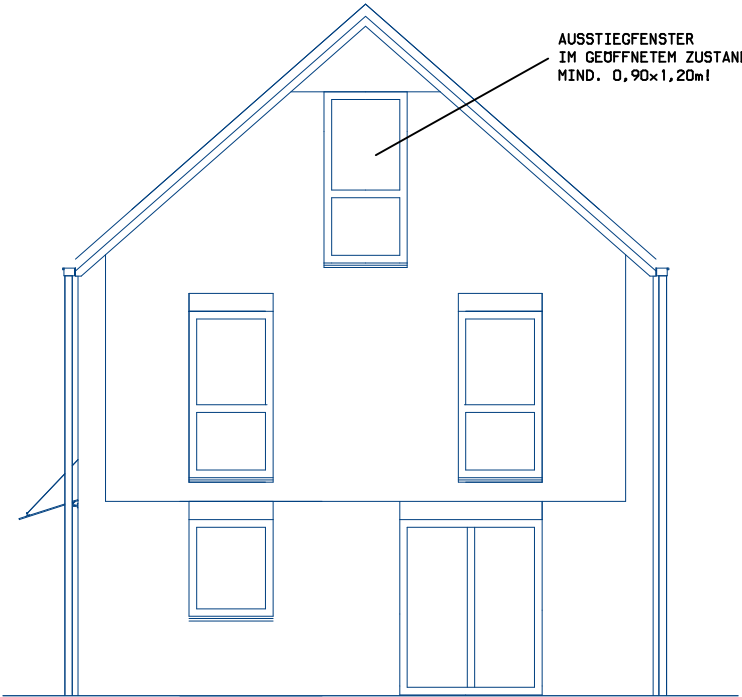

NORDANSICHT M. 1/100

PROJEKT:
ERRICHTUNG ZWEIFGESCHOSSIGES DOPPELHAUS,
DENKMALSTRASSE 3, 25436 UETERSEN

ANTRAGSTELLER:
YUSUF ISBECEREN,
DENKMALSTRASSE 3, 25436 UETERSEN

ENTWURFSVERFASSER: