


WENN NICHT ANDERS ANGEGEBEN: FENSTER SIND ISO-FENSTER	
KF	KASTENFENSTER
VB	VERBUNDFENSTER bzw. alte-ISO-FENSTER
EF	EINFACHFENSTER
UZH - HOHE UNTERZUG/FURBODEN	
BRH	BRÜSTUNGSHÖHE
RH	RAUMHOHE
DRH	DREHPFELHOHE
AD	ABGEHÄNGTE DECKE
MASSZE DES TREPPENAUGES, SOWIE AN- UND AUSTRITT IN ZEICHNUNG AUSMESZBAR	
	STÜCK AN DECKE
	ELEKTROBOILER
	GASDURCHLAUFERHITZER
	BADEOFEN (KOHL)E
	GASTHERME
	AUßENWANDHEIZER
	GASRAUMHEIZUNG (GAMAT)
	HEIZKÖRPER
	KACHELOFEN
	DAUERBRANDOFEN
	ELEKTRO-NACHTSPEICHEROFEN
	INSTALLATIONSSCHACHT
	SPOLE
	STEGELEITUNG WASSER/ABWASSER
	ELEKTRO SICHERUNGSKASTEN
	STROMZÄHLER
	GASZÄHLER/GASANSCHLUSS
	ELEKTROHERD
	BEISTELLHERD
	GASHERD

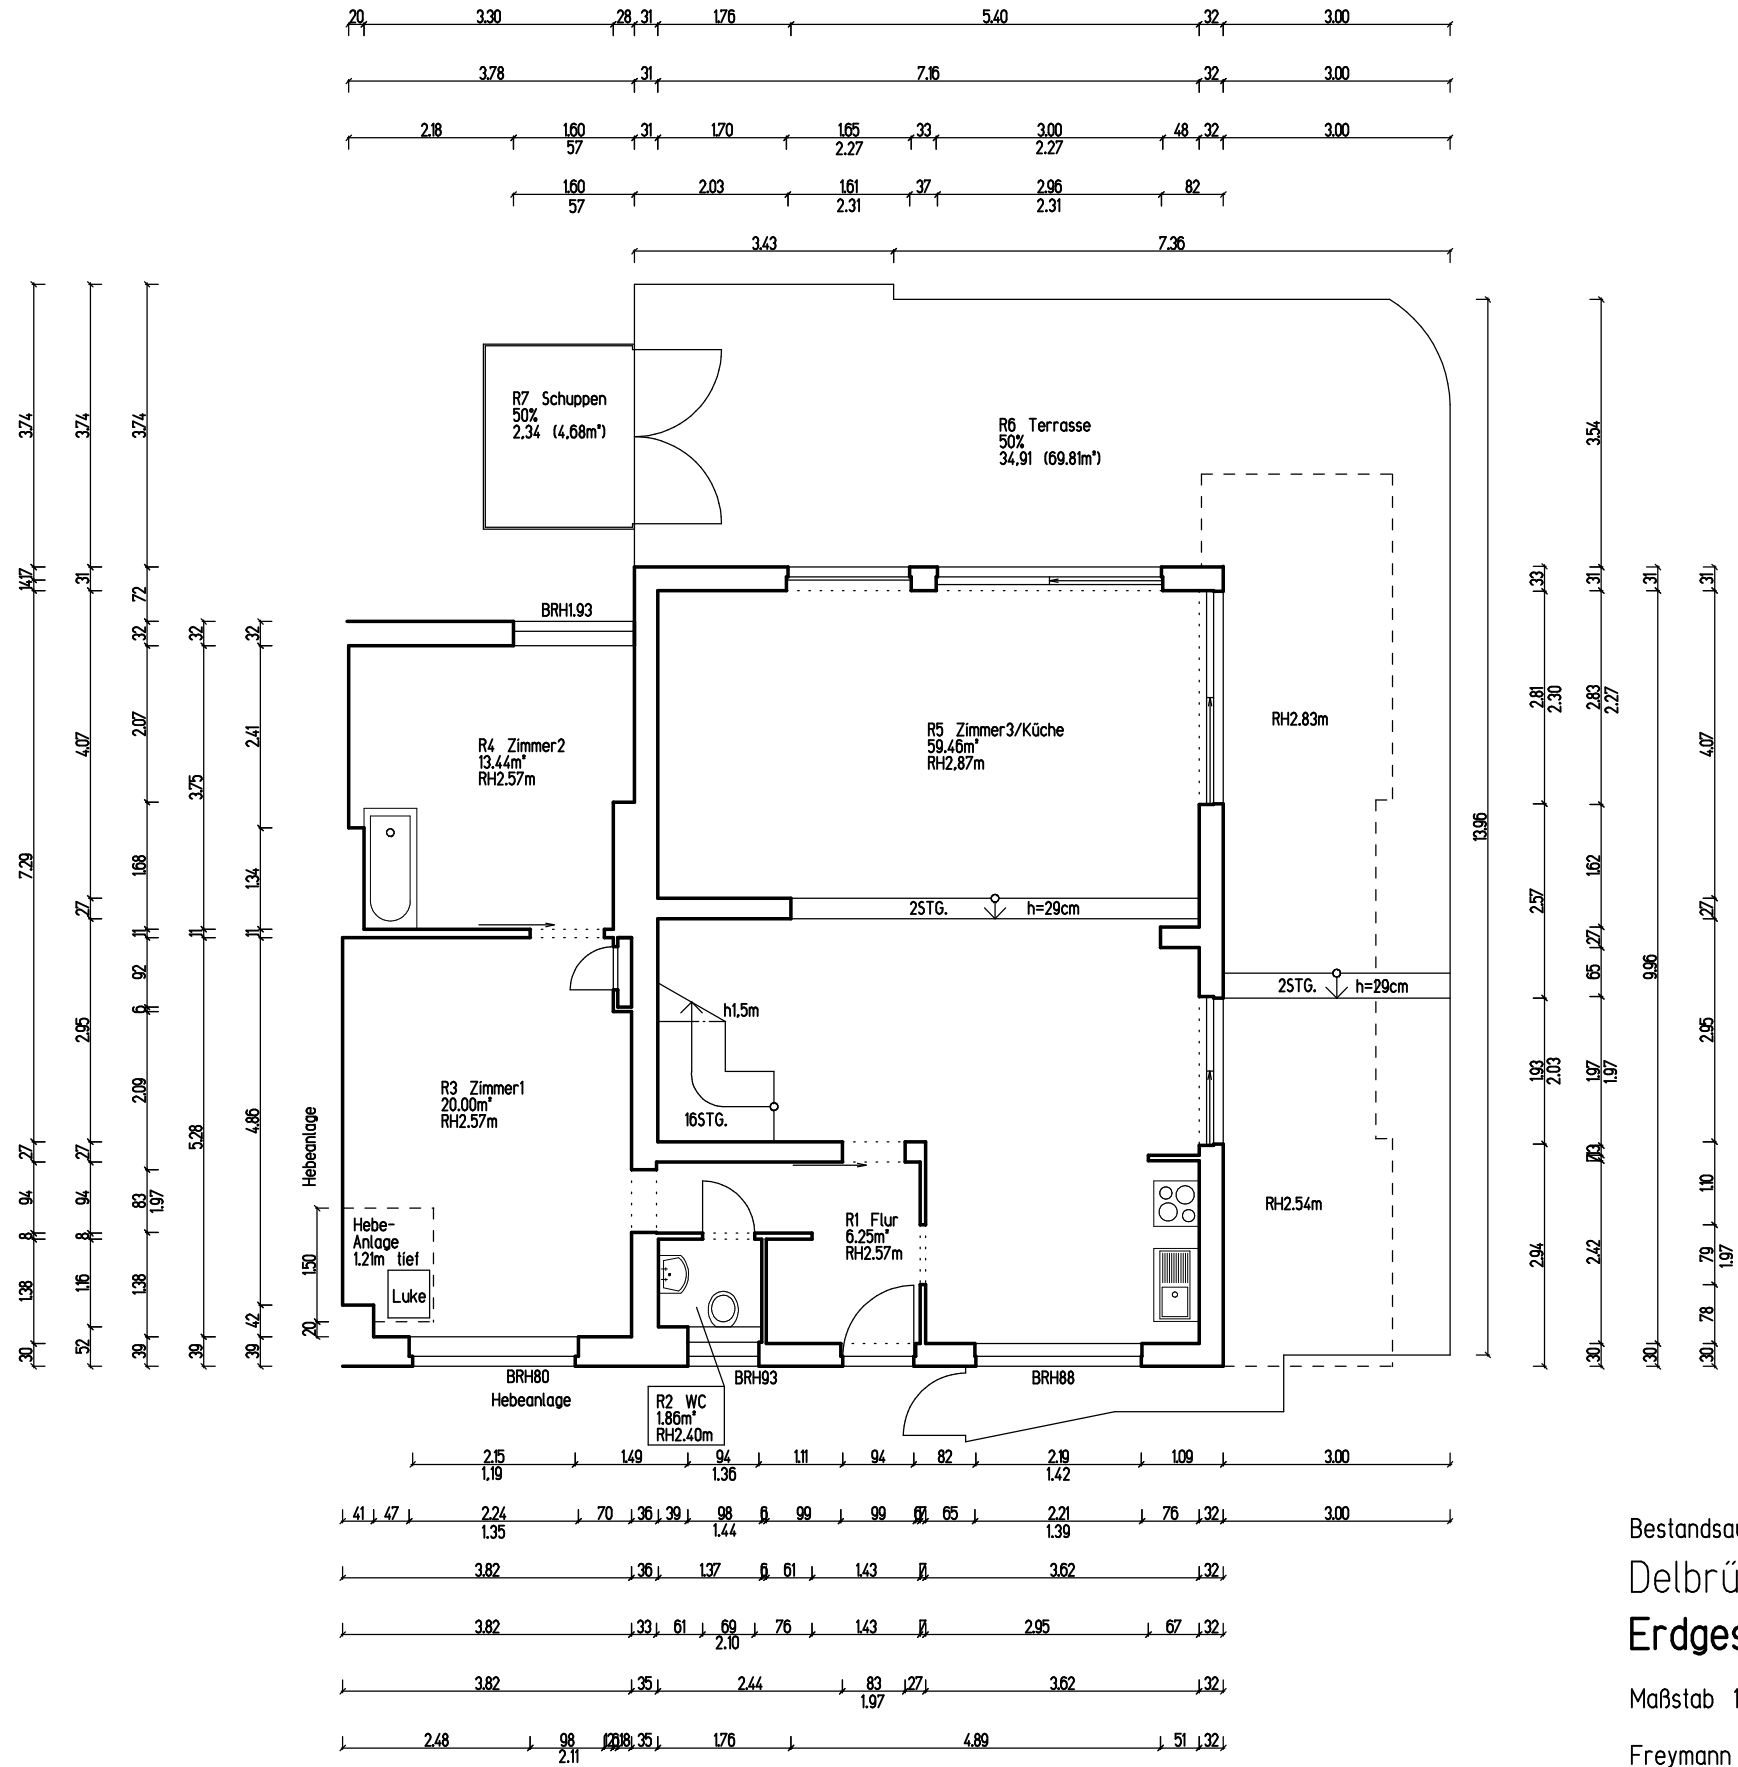

Bestandsaufmaß  
 Delbrückstr.16b, 14193 Berlin  
**Erdgeschoss**

Maßstab 1:100, Stand 17.10.2024

Frey mann CAD Service GmbH

Köpenicker Landstr.268, 12437 Berlin

<http://www.vermesserberlin.de>