


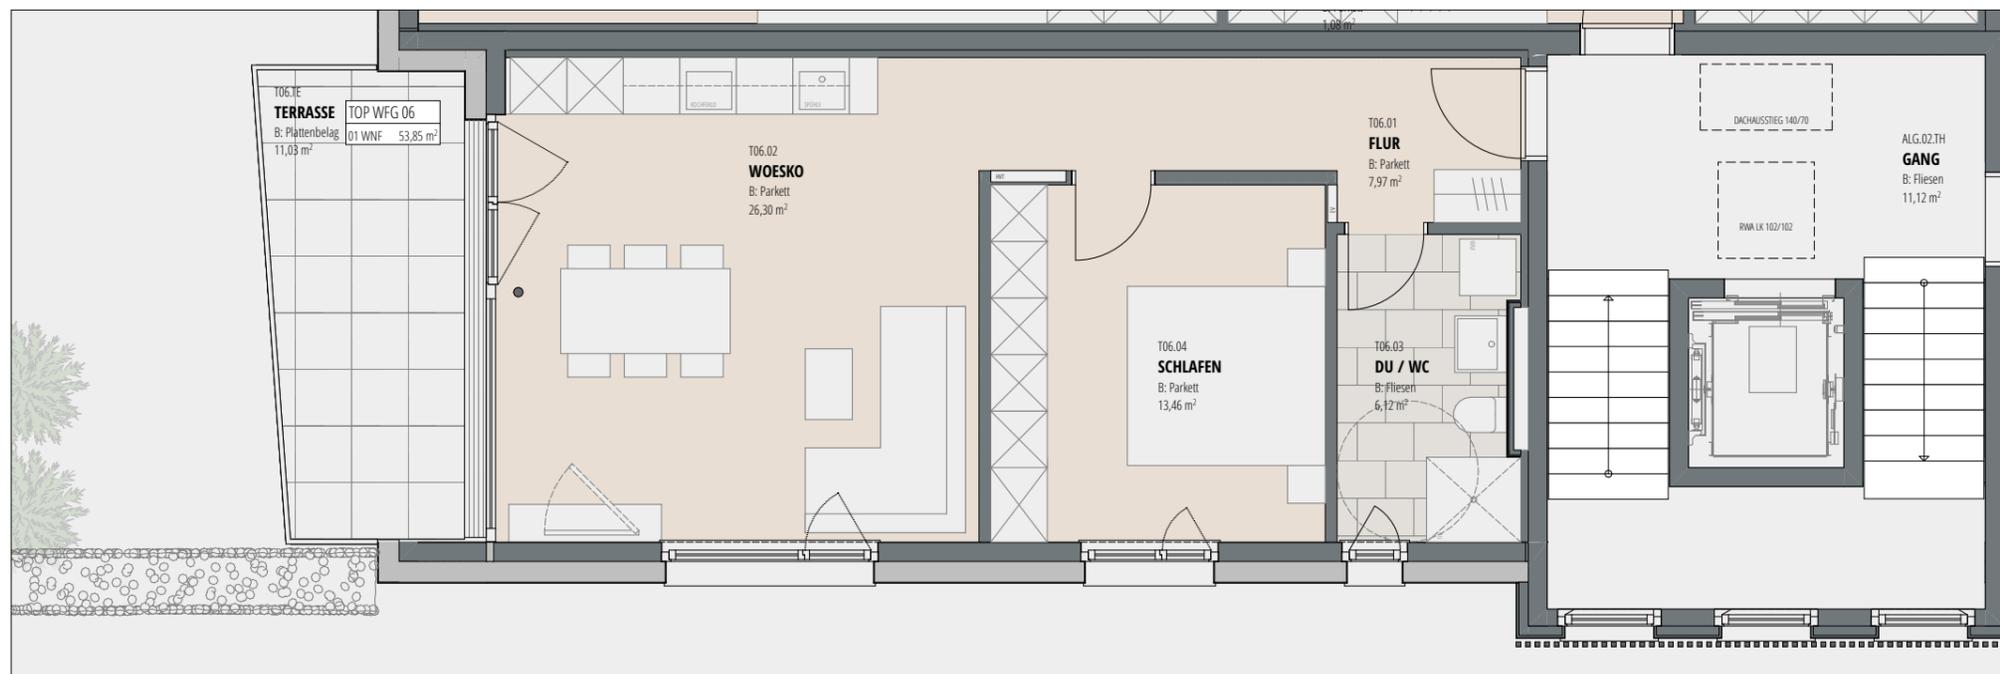


Feldgasse , Götzis

2-Zimmer | Top 06 | Dachgeschoss
 Wohnfläche: 53,85 m²
 Terrasse: 11,03 m²



LAGEPLAN

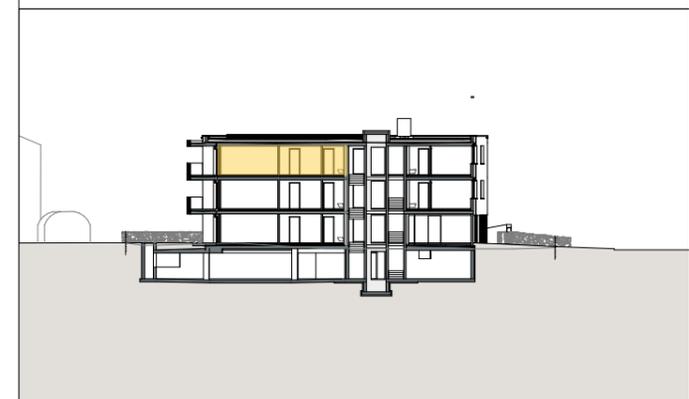

INFORMATIONEN

23.01.2023

Alle Maße sind Rohbaumaße und ca. Angaben und können zur Natur differieren.

Strichliert dargestellte Einrichtungsgegenstände im Sanitärbereich sind nicht in der Grundausstattung enthalten.

M 1:75

