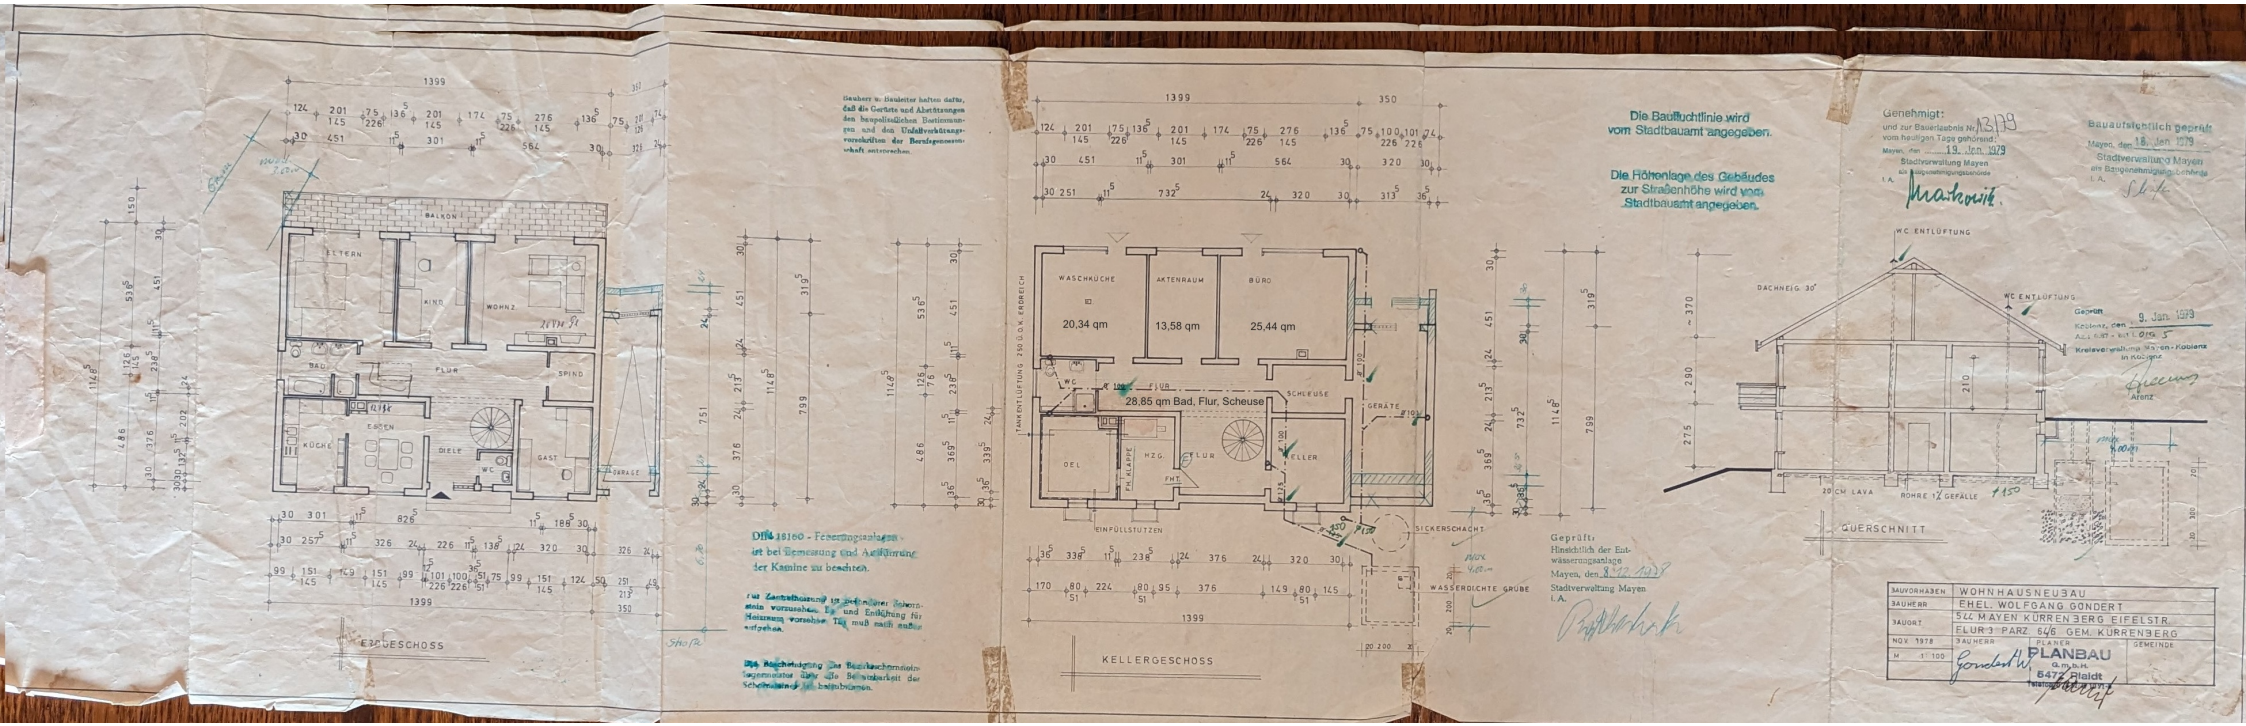
BALKON
ELTERN
KIND
WOHNZ.
BAD
FLUR
SPINDL
KÜCHE
ESSEN
DIELE
WC
GAST
TERRASSE
EGESCHOSS
Gauherr u. Bauleiter haften dafür, daß die Geräte und Abstützungen den baupolizeilichen Bestimmungen und den Unfallverhütungsvorschriften der Berufsgenossenschaft entsprechen.
DIN 18160 - Feuerungsanlagen ist bei Bemessung und Ausführung der Kamine zu beachten.
Für Zentralheizung ist ein gemauerter Schornstein vorzusehen. Zu- und Entlüftung für Heizraum vorsehen. Tür muß nach außen aufgehen.
Die Beachtigung des Brandschutzmerkblattes über die Benutzbarkeit der Schornsteine ist beizubringen.
WASCHKÜCHE
AKTENRAUM
BÜRO
20,34 qm
13,58 qm
25,44 qm
28,85 qm Bad, Flur, Scheuse
WC
FLUR
SCHLEUSE
GERÄTE
ÖEL
HZG.
FLUR
KELLER
FH.KLAPPE
FHT.
EINFÜLLSTUTZEN
SICKERSCHACHT
WASSERDICHTE GRUBE
KELLERGESCHOSS
Die Baufluchtlinie wird vom Stadtbauamt angegeben.
Die Höhenlage des Gebäudes zur Straßenhöhe wird vom Stadtbauamt angegeben.
Geprüft:
Hinsichtlich der Entwässerungsanlage
Mayen, den 8.12.1978
Stadtverwaltung Mayen
i.A.
Genehmigt:
und zur Bauerlaubnis Nr. 13/79
vom heutigen Tage gehörend:
Mayen, den 19. Jan. 1979
Stadtverwaltung Mayen
als Baugenehmigungsbehörde
i.A.
Bauaufsichtlich geprüft
Mayen, den 18. Jan. 1979
Stadtverwaltung Mayen
als Baugenehmigungsbehörde
i.A.
WC ENTLÜFTUNG
DACHNEIG. 30°
WC ENTLÜFTUNG
20 CM LAVA
ROHRE 1% GEFÄLLE
QUERSCHNITT
Gepr.
Koblenz, den 9. Jan. 1979
Az.: 611 - bit LOrG 5
Kreisverwaltung Mayen - Koblenz
in Koblenz
Arenz
BAUVORHABEN WOHNHAUSNEUBAU
BAUHERR EHEL. WOLFGANG GONDERT
BAUORT 5471 MAYEN KÜRRENBERG EIFELSTR.
FLUR 3 PARZ. 646 GEM. KÜRRENBERG
NOV. 1978 BAUHERR PLANER GEMEINDE
M 1:100
PLANBAU
GmbH
5472 Plaidt