




# Vermessungs- und Katasterverwaltung Niedersachsen

Gemeinde: Göttingen, Stadt  
Gemarkung: Göttingen  
Flur: 32 Flurstück: 247 / 53

# Liegenschaftskarte 1:1000

Standardpräsentation

Erstellt am: 19.06.2024

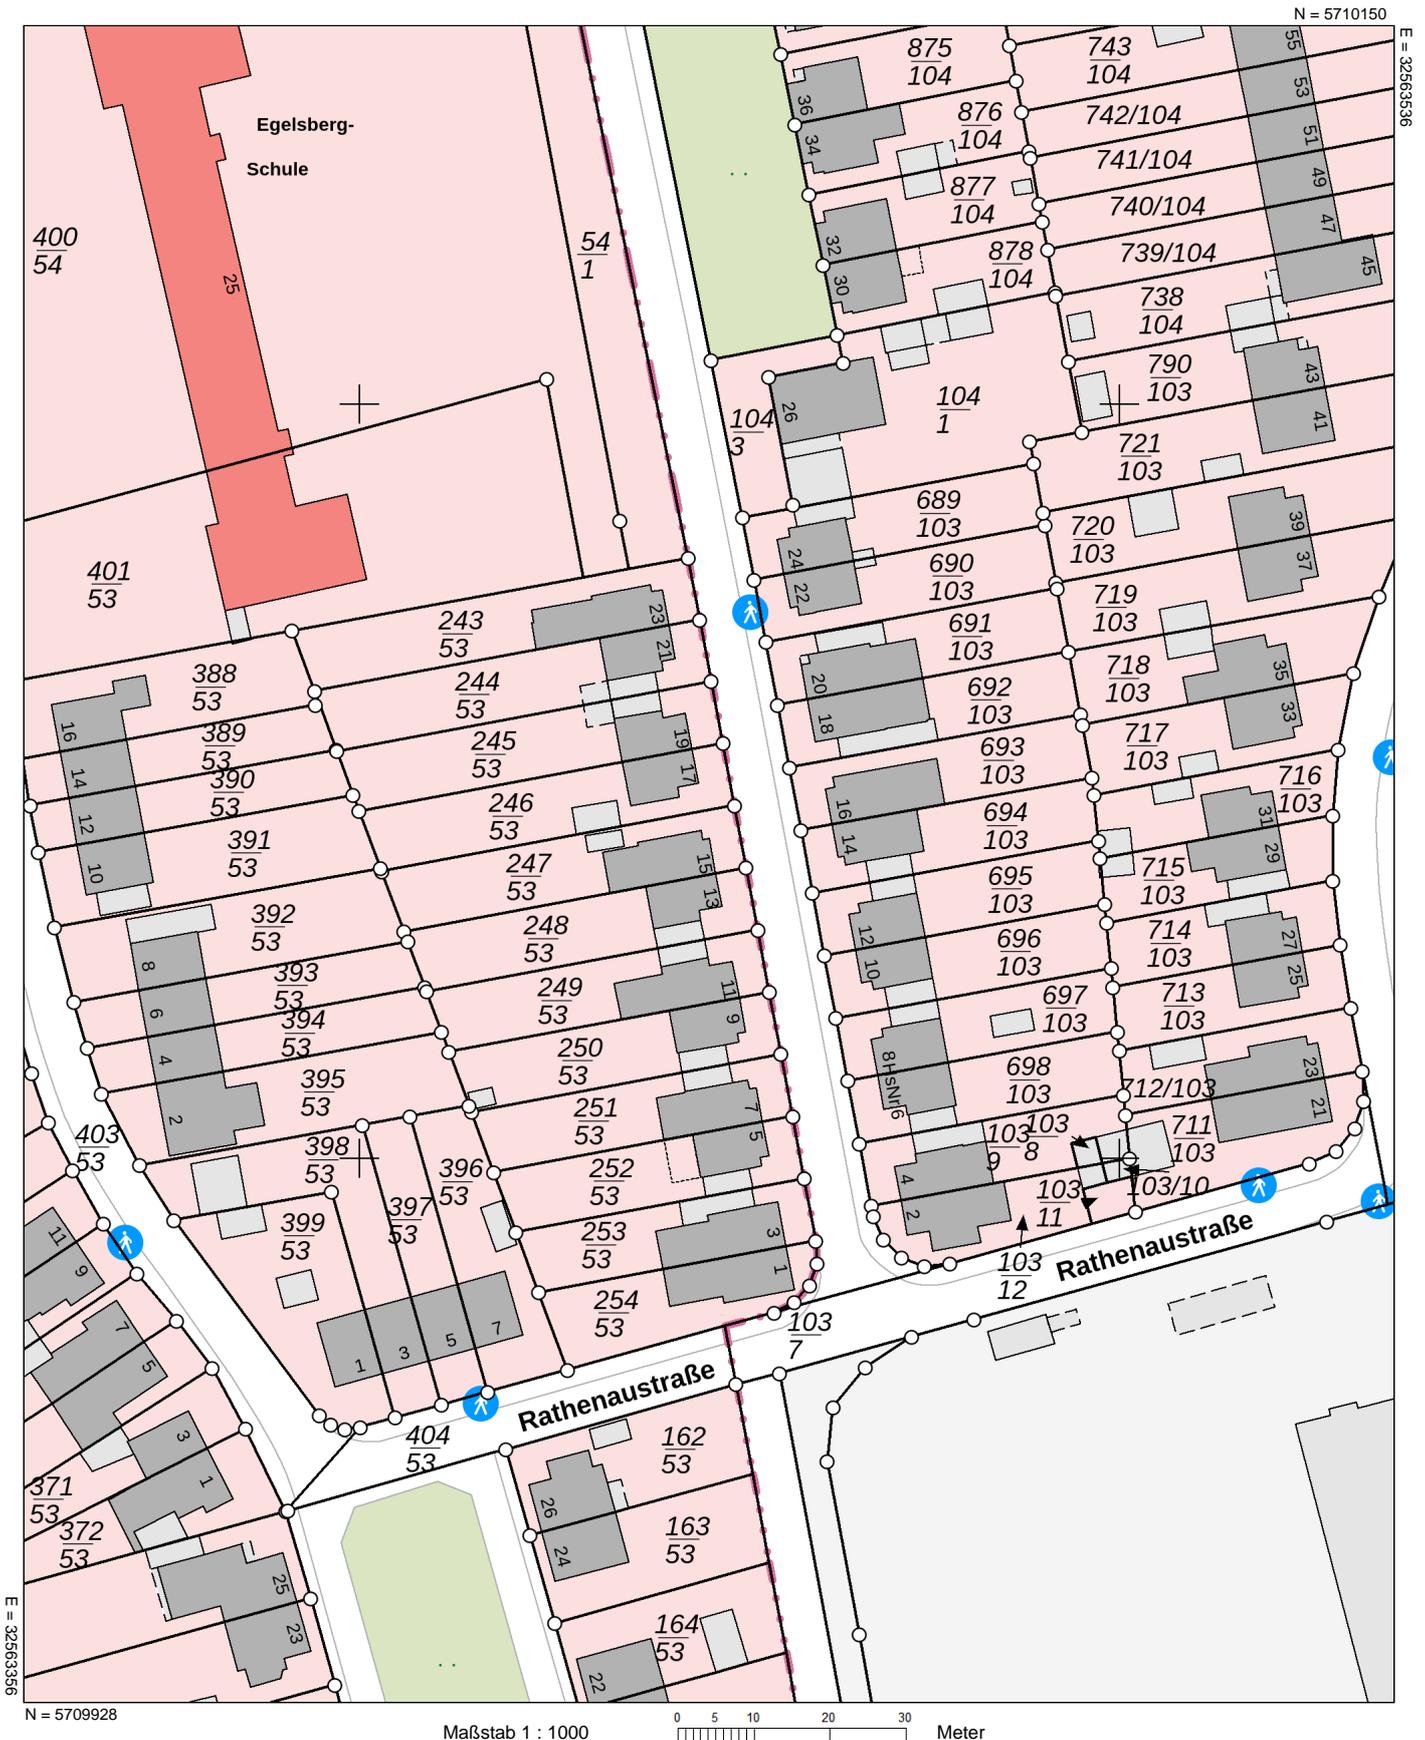

## Verantwortlich für den Inhalt:

Landesamt für Geoinformation und Landesvermessung Niedersachsen  
- Katasteramt Göttingen - Stand: 15.06.2024  
Danziger Str. 40  
37083 Göttingen

## Bereitgestellt durch:

Landesamt für Geoinformation und Landesvermessung Niedersachsen

Zeichen: 20240619\_83032

Bei einer Verwertung für nichteigene oder wirtschaftliche Zwecke oder einer öffentlichen Wiedergabe sind die Allgemeinen Geschäfts- und Nutzungsbedingungen (AGNB) zu beachten; ggf. sind erforderliche Nutzungsrechte über einen zusätzlich mit der für den Inhalt verantwortlichen Behörde abzuschließenden Nutzungsvertrag zu erwerben.