


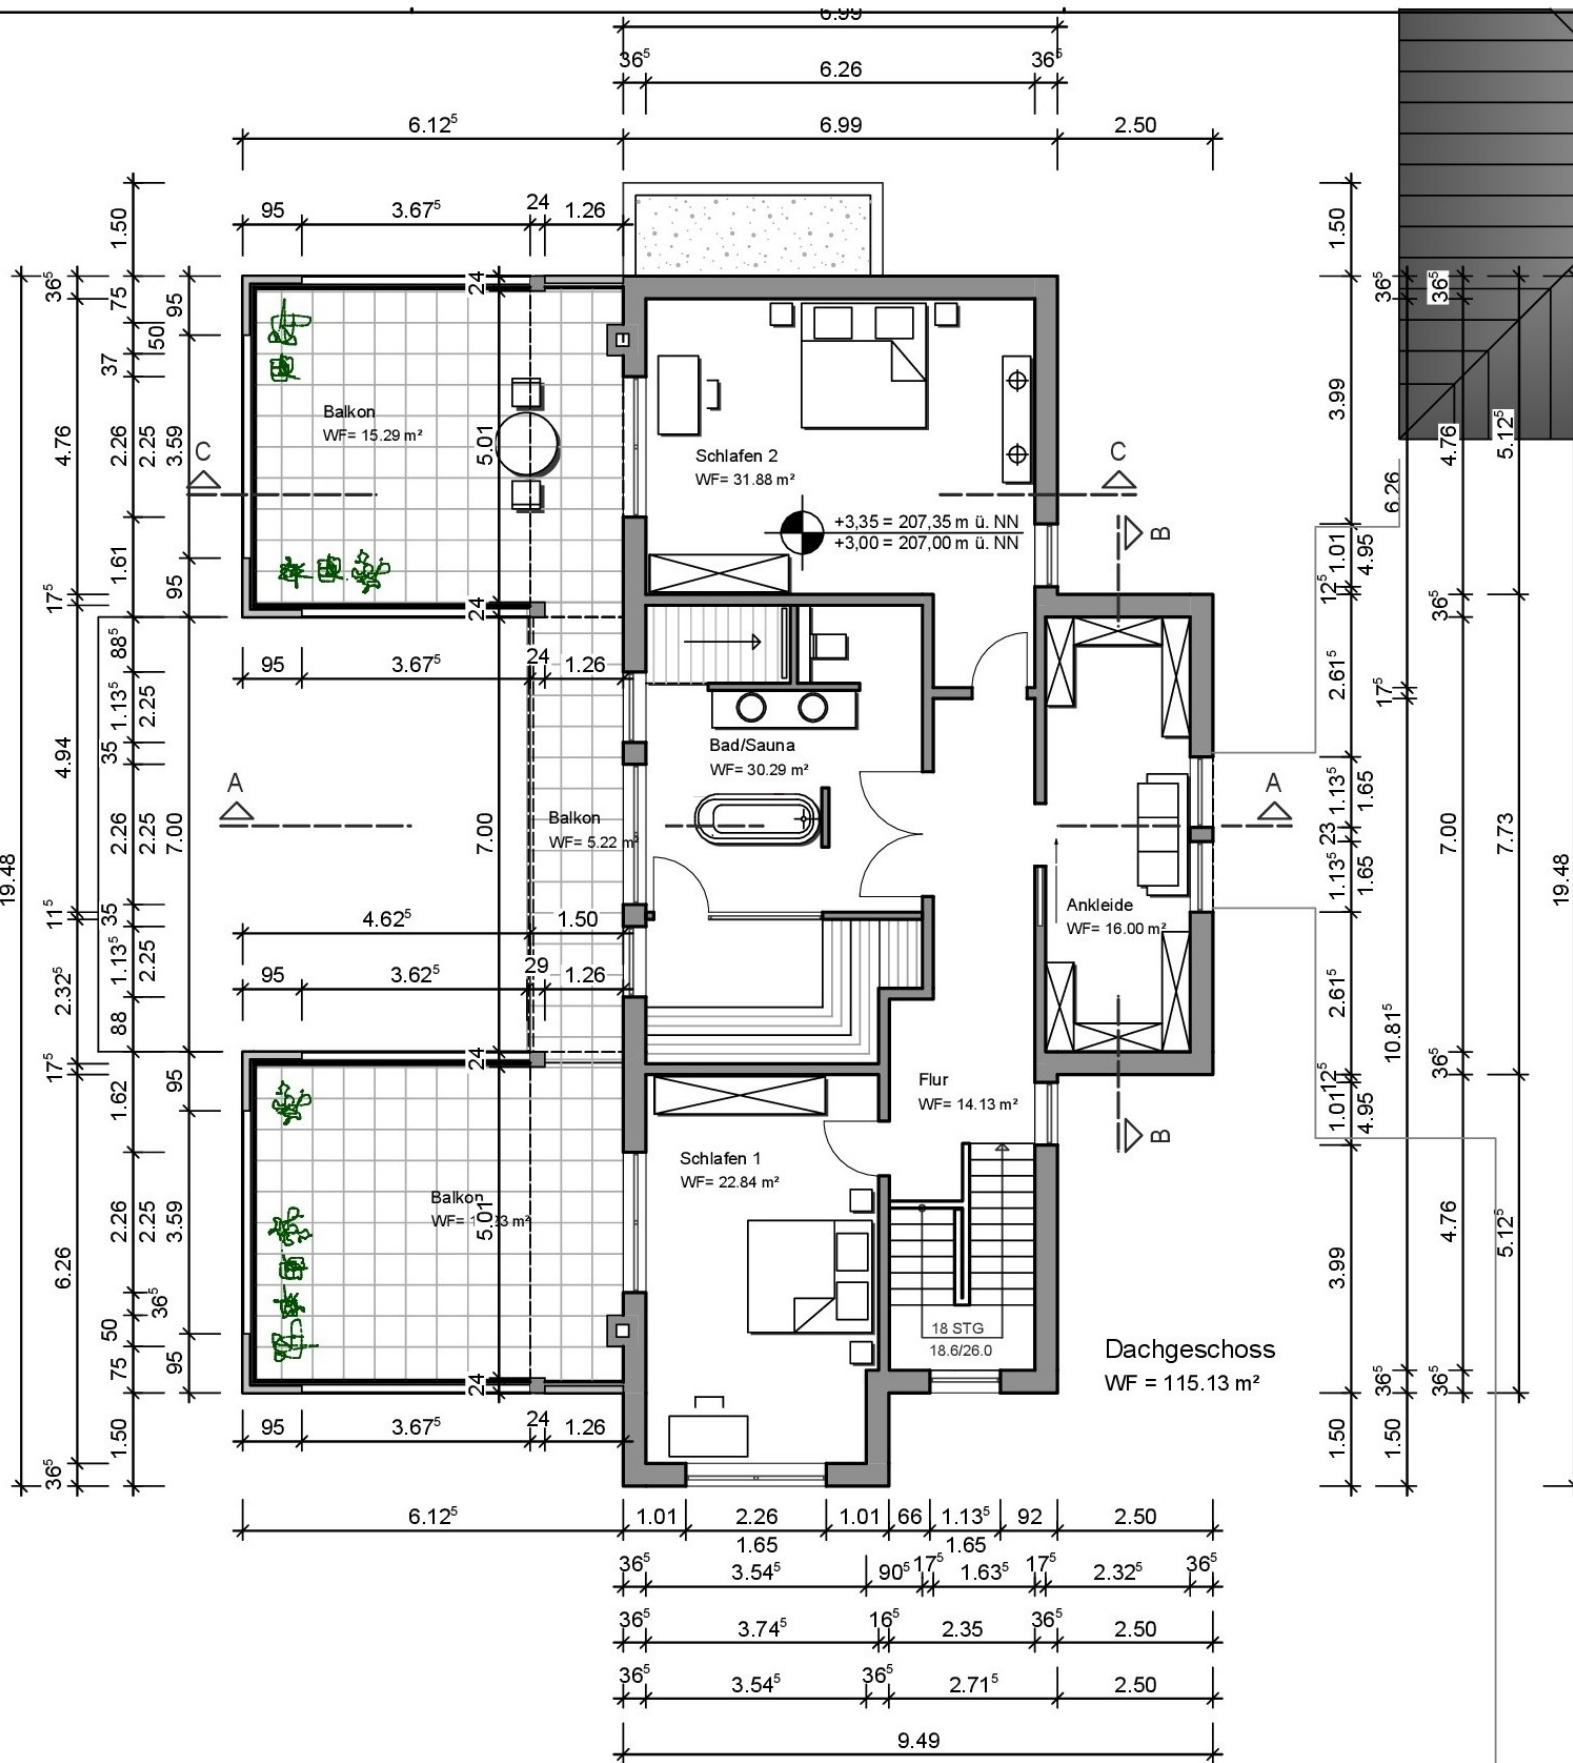

BAUVORHABEN:
Neubau einer unterkellerten
Einfamilienwohnhauses
mit einer Garage für 2 Stellplätze

BAUHERR:
Eheleute

BAUORT:

1. Obergeschoss M 1:100

PLANUNG		erstellt am 28.10.2015/ TS	
DER ARCHITEKT:		DER BAUHERR:	