


Bahnlinie Leipzig - Geithain

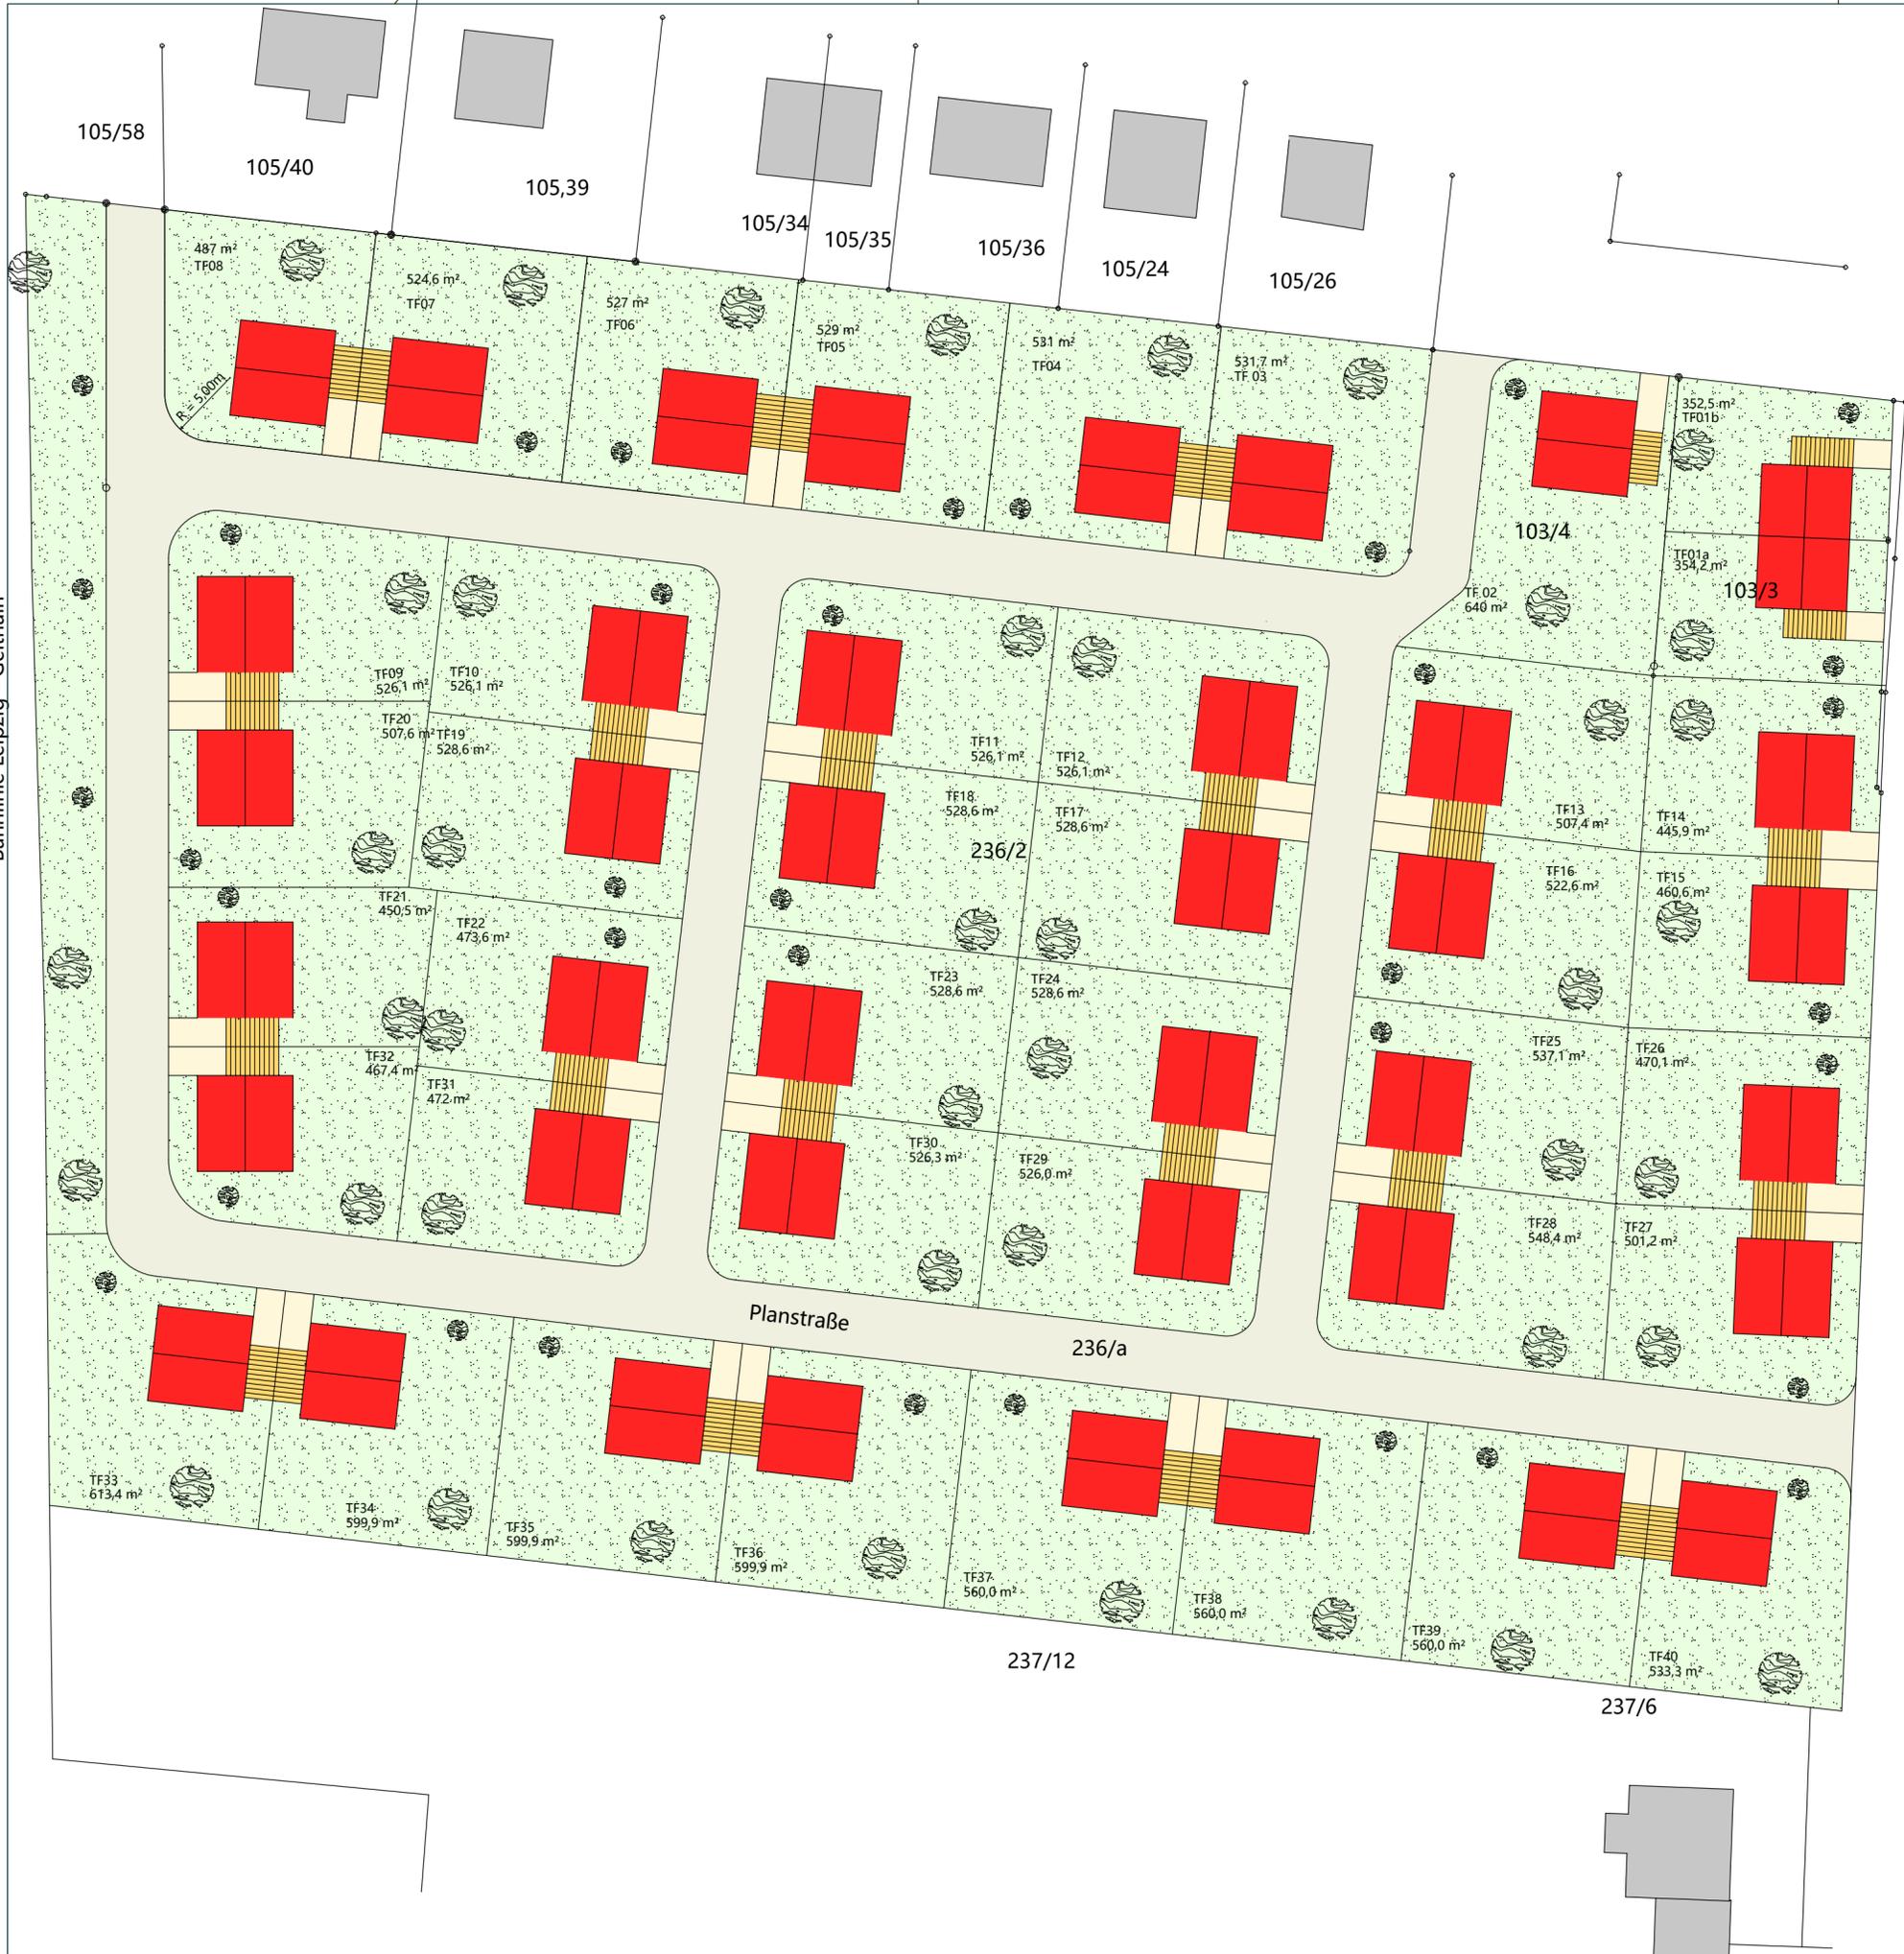

Handelstraße

- geplante Wohnbebauung
- Wohnhäuser Bestand
- Nebenanlagen Bestand
- private Stellplätze und Garagen
- Erschließungsstraße mit Anbindung an Azaleenweg neu
- Grundstück begrünt

Index	Datum	Bearbeiter	Änderungsvermerk
Bauvorhaben:			
<b>Wohnbebauung Handelstraße 6 ehemalige Gärtnerei</b>			
Bauort:			
Handelstraße 6, 04288 Leipzig, Flurstück 103/1+103/4			
Bauherr: Erwerber-/ Grundstücksgemeinschaft HGS Franke +			
Krailling Vermögenslogistik GmbH & Co. KG			
Architekt:		Tragwerksplanung:	
Ingenieurbüro für Bau- & Tragwerksplanung Ralf Thorn Stormstraße 9, 04289 Leipzig 0341 9801572, info@bau-tragwerksplanung.com		Ingenieurbüro für Bau- & Tragwerksplanung Ralf Thorn Stormstraße 9, 04289 Leipzig 0341 9801572, info@bau-tragwerksplanung.com	
Planaussage: Projektentwicklung Vorentwurf			
Planname:			
Lageplan Städtebaulicher Entwurf Wohnbebauung Handelstraße			
Format: A2	Masstab: 1:500	Plan Nr. 3001	Index: XXX
Datum: 15.09.23			
Gezeichnet/Geprüft: rt	Gesehen: K/F	Projekt Nr. 23-04	CAD Nr.: 5

H/B = 420 / 594 (0.25m<sup>2</sup>)