


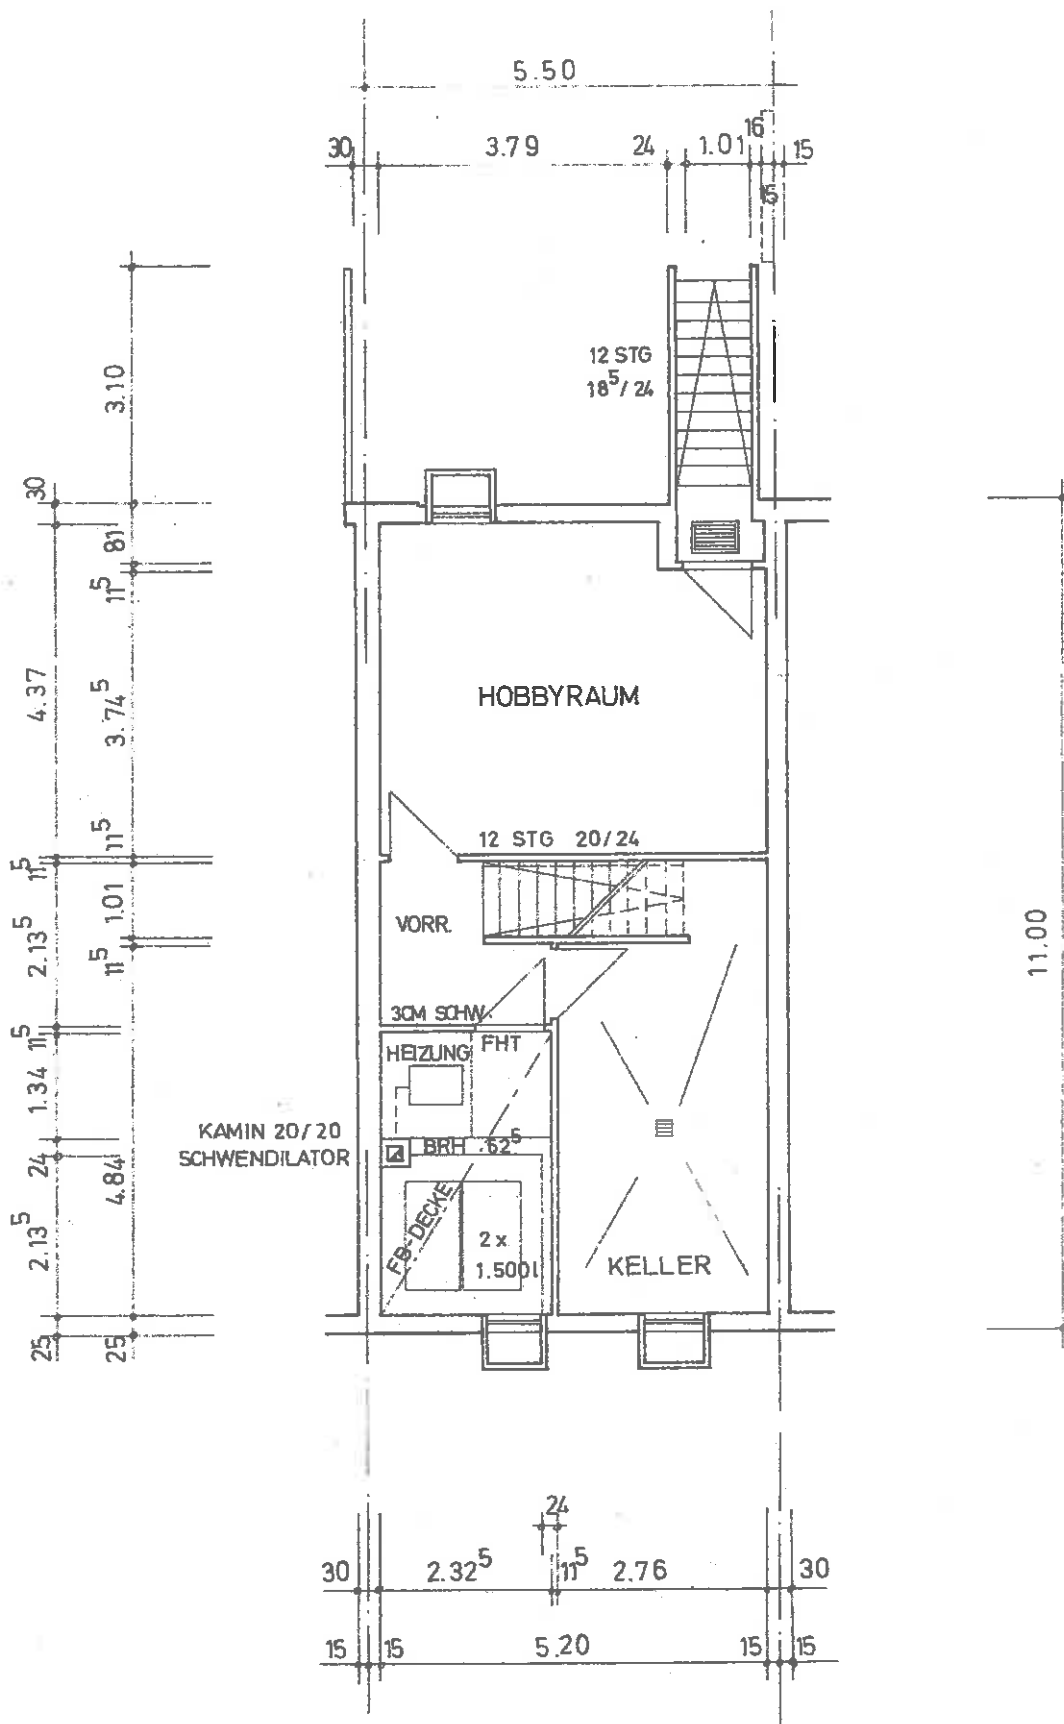

TYP S 1
MITTELHAUS
M 1:100
KELLERGESCHOSS

NACHBARN:

BAUHERR

GRUNDSTÜCKSEIGENTÜMER BAUGESELLSCHAFT SCHÖNER WOHNEN **BSW** GMBH + CO.

ARCHITEKT

8500 NÜRNBERG BRUNNENGASSE 42 TEL. 20 40 41/42

NÜRNBERG, DEN