




SÜD ANSICHT - HAUS 1

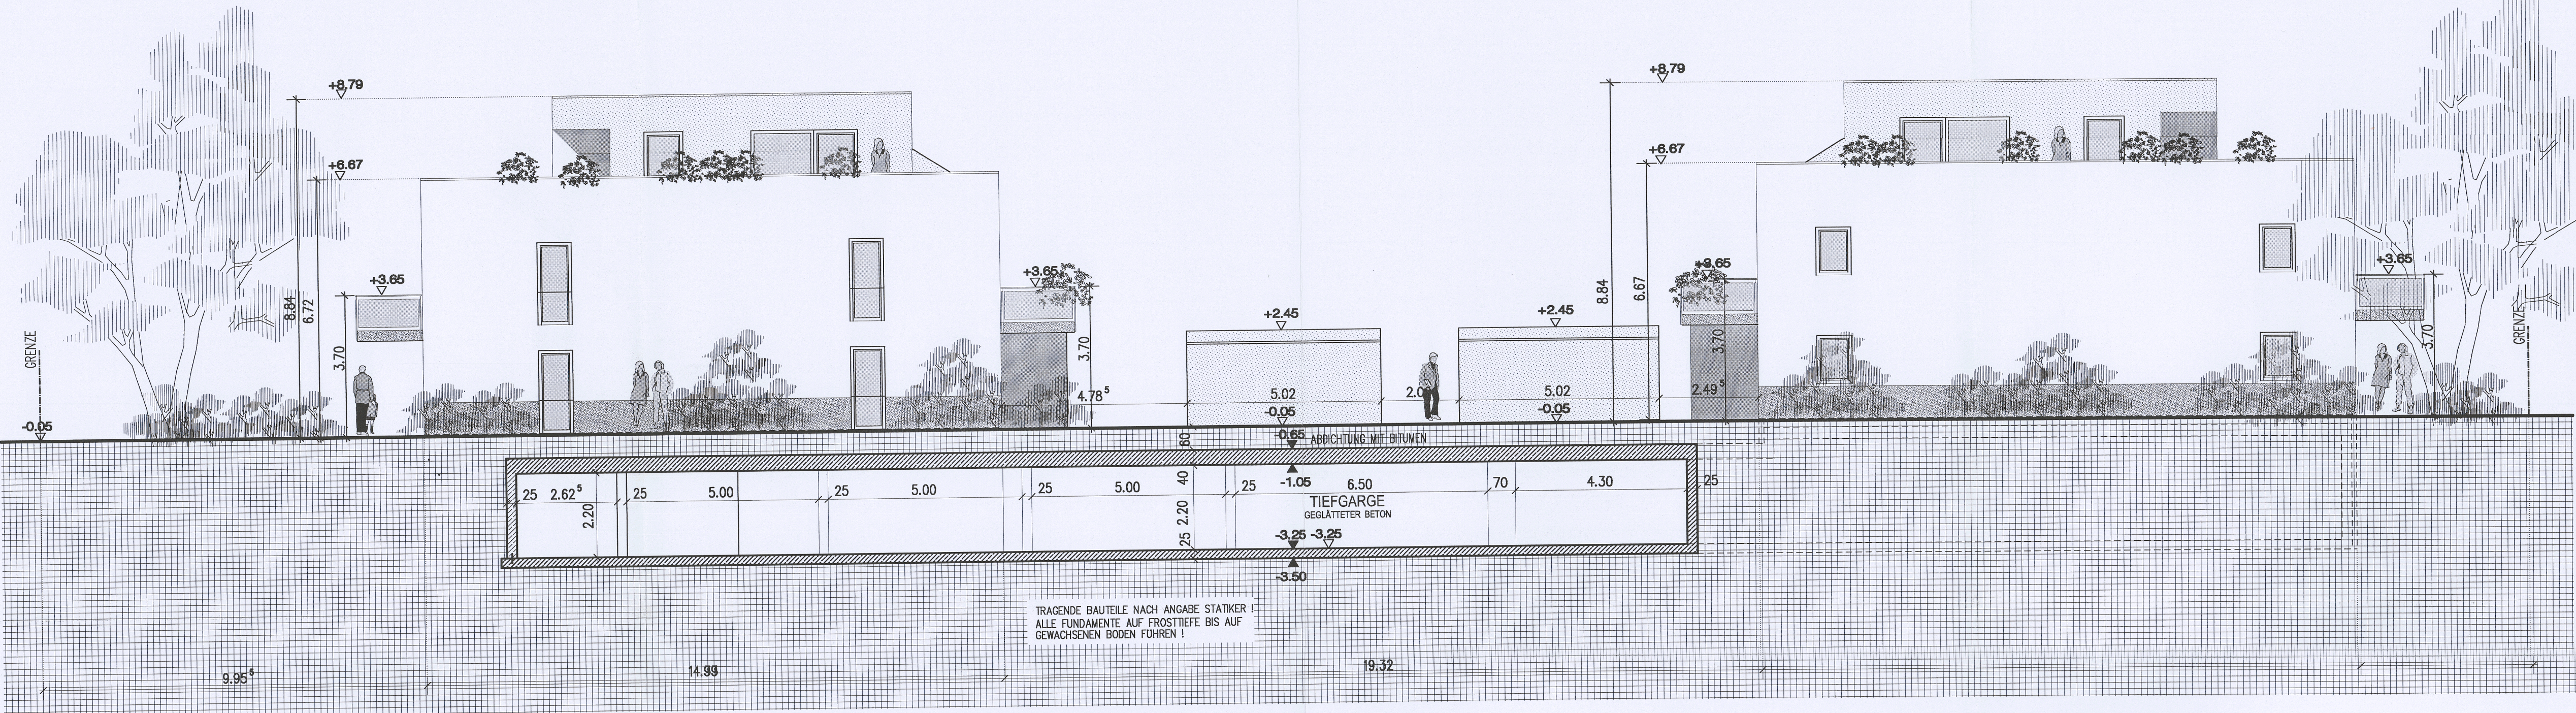


SÜD ANSICHT - HAUS 2

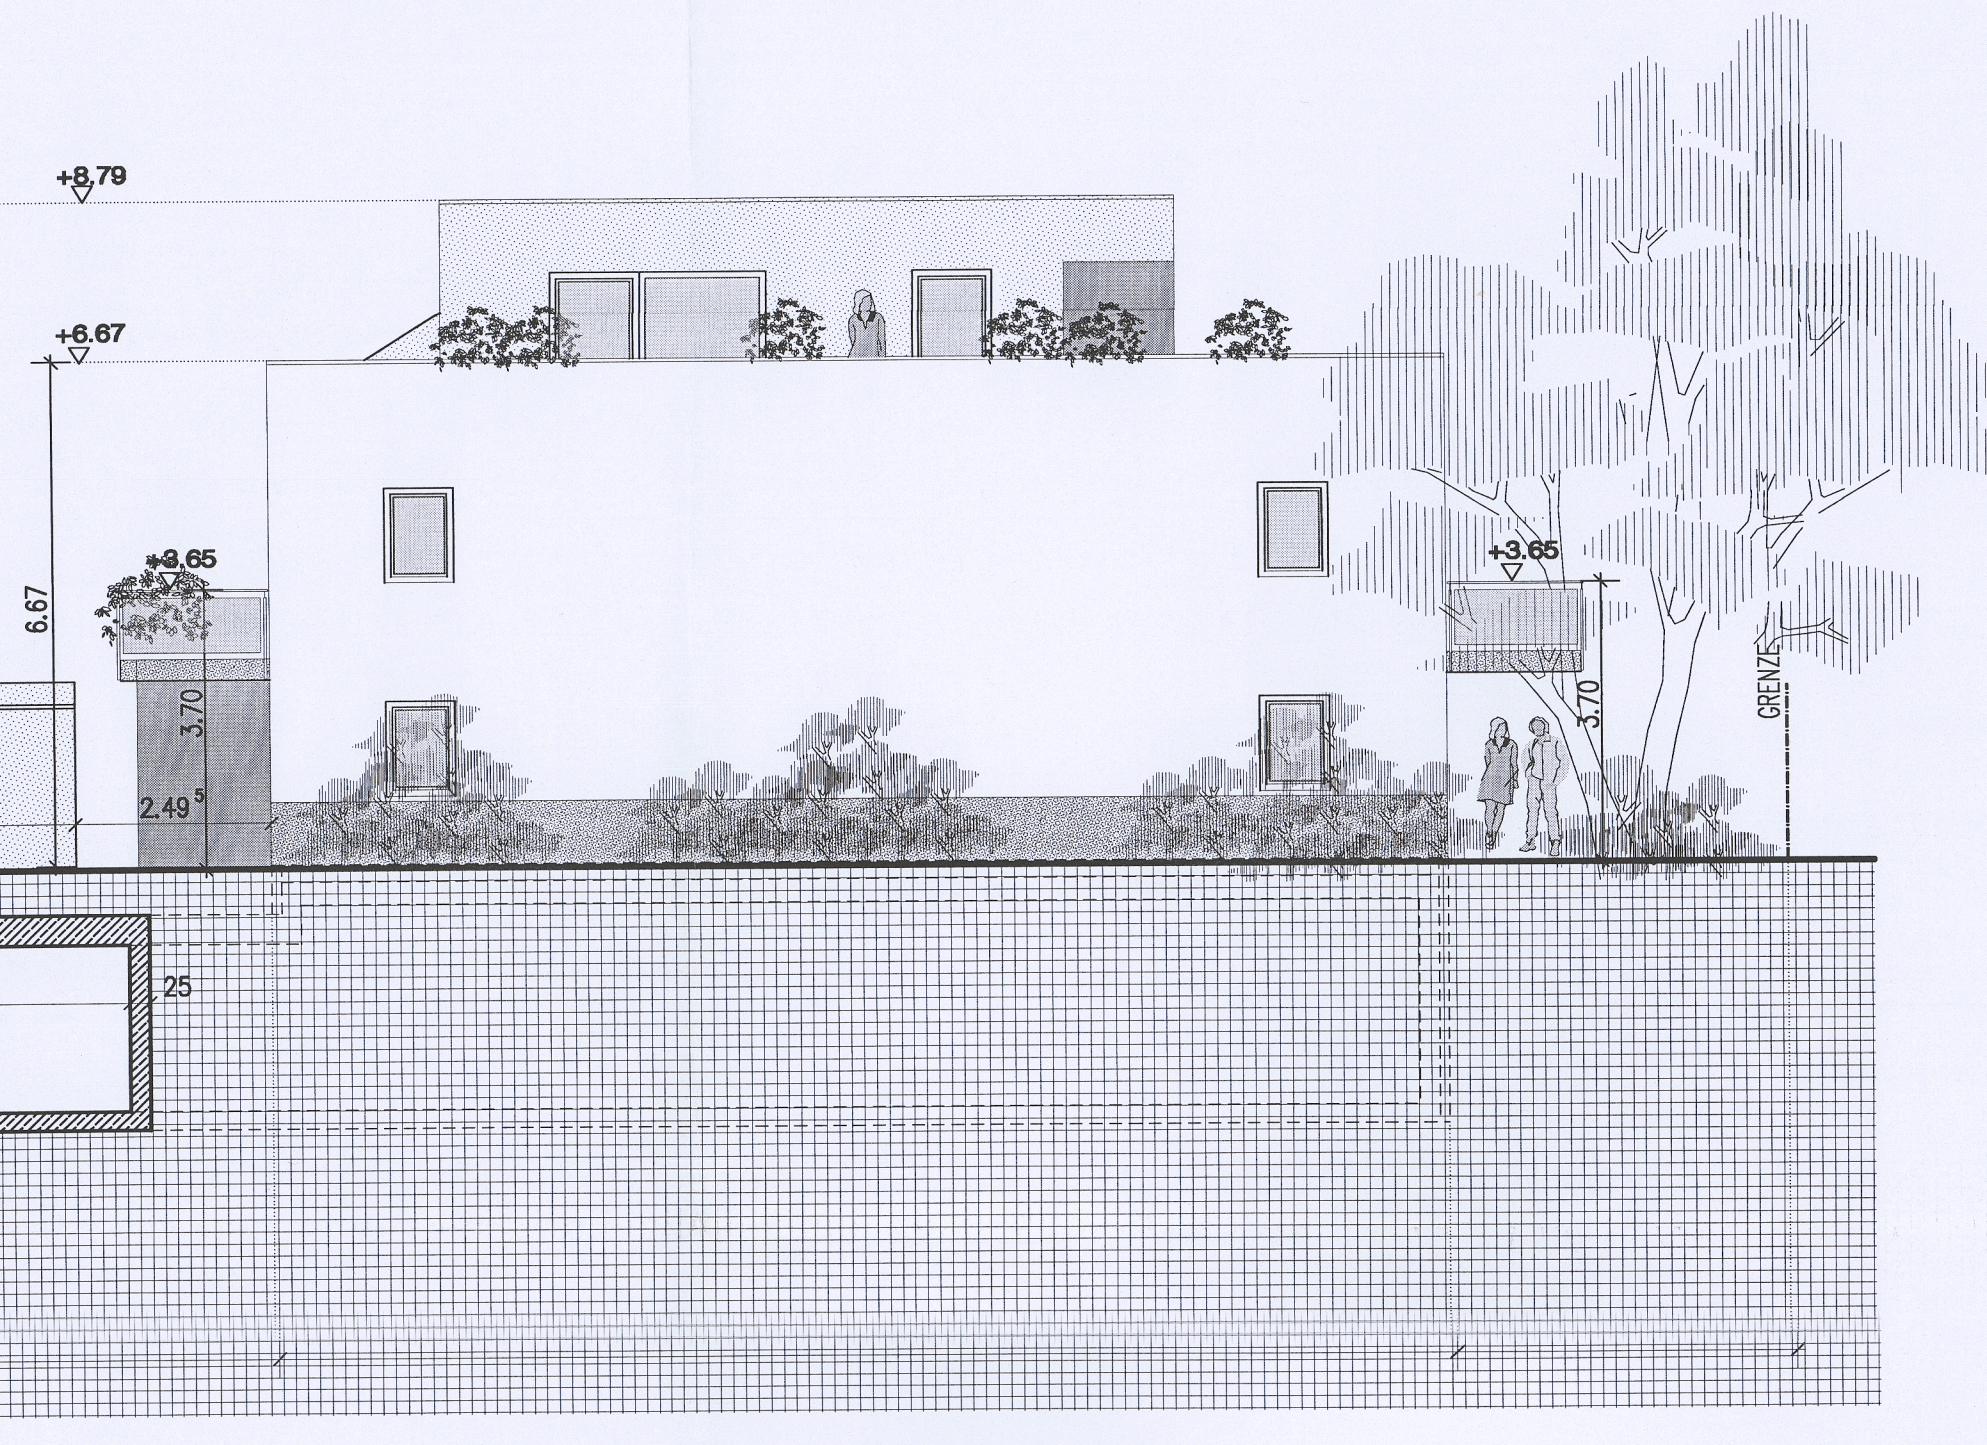

NORD ANSICHT - HAUS 2

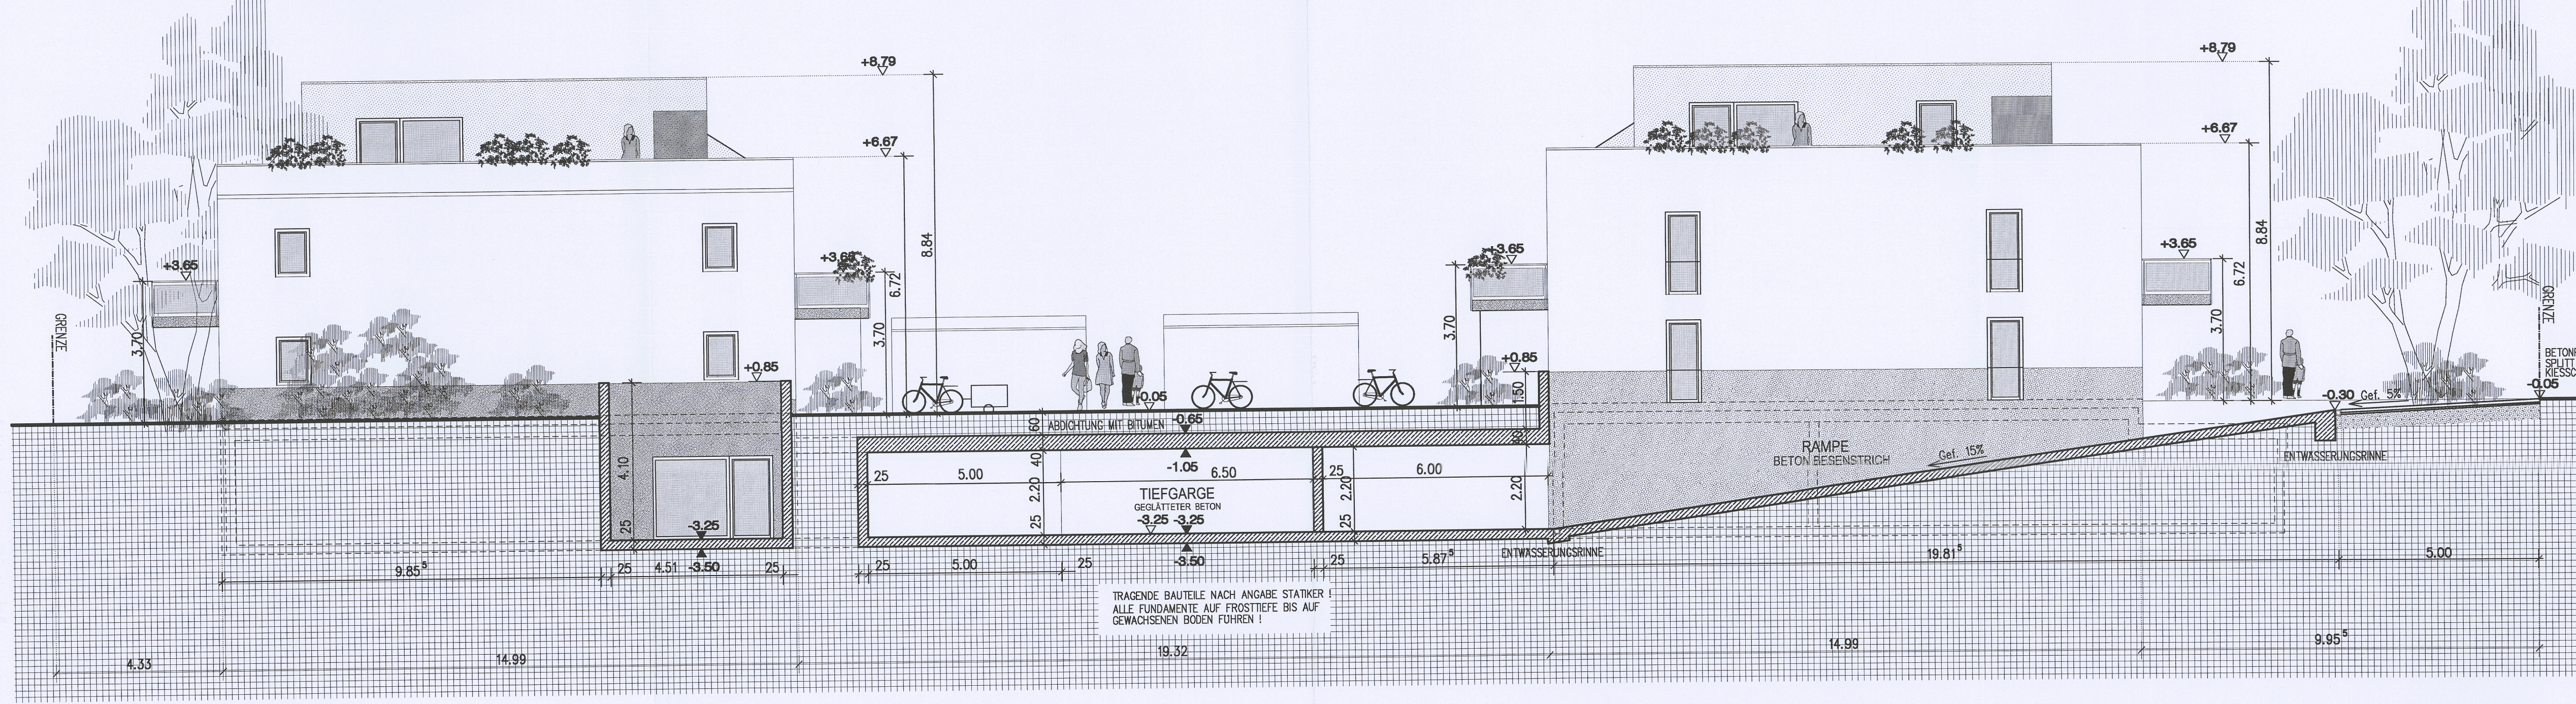

NORD ANSICHT - HAUS 1

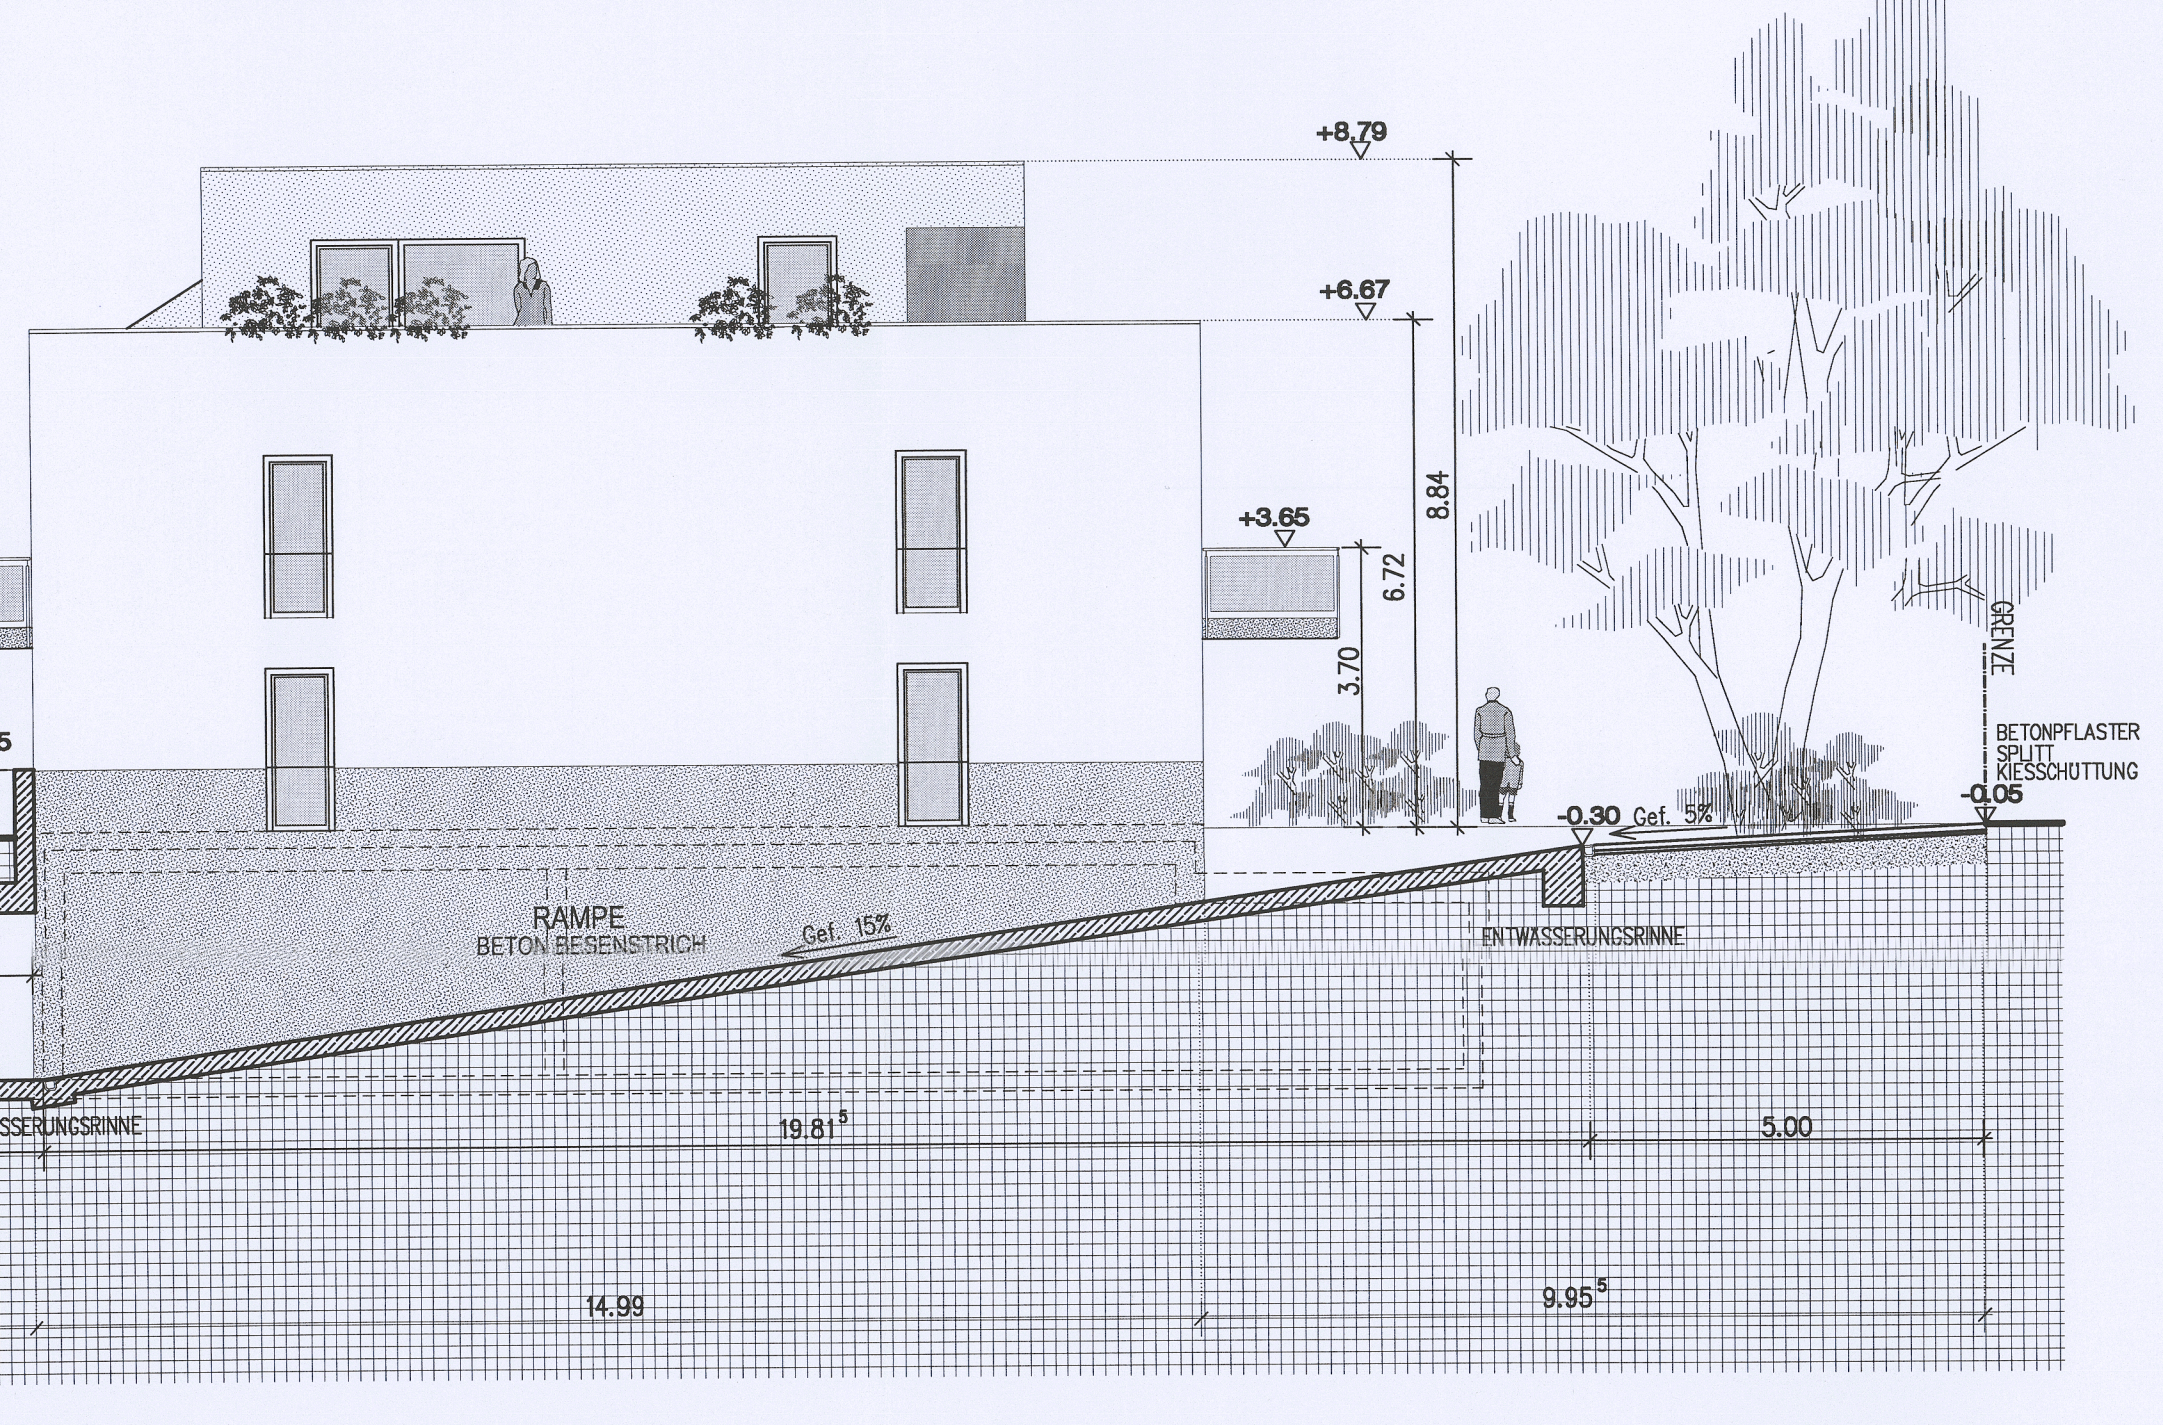

Neubau von Wohnungen/Boardinghouse
mit Tiefgarage

Nordstrasse 1 86156 Augsburg Flur-Nr. 324/3 und 324/16

Ansichten - Süd und Nord M 1:100