


## Ansicht von Süden

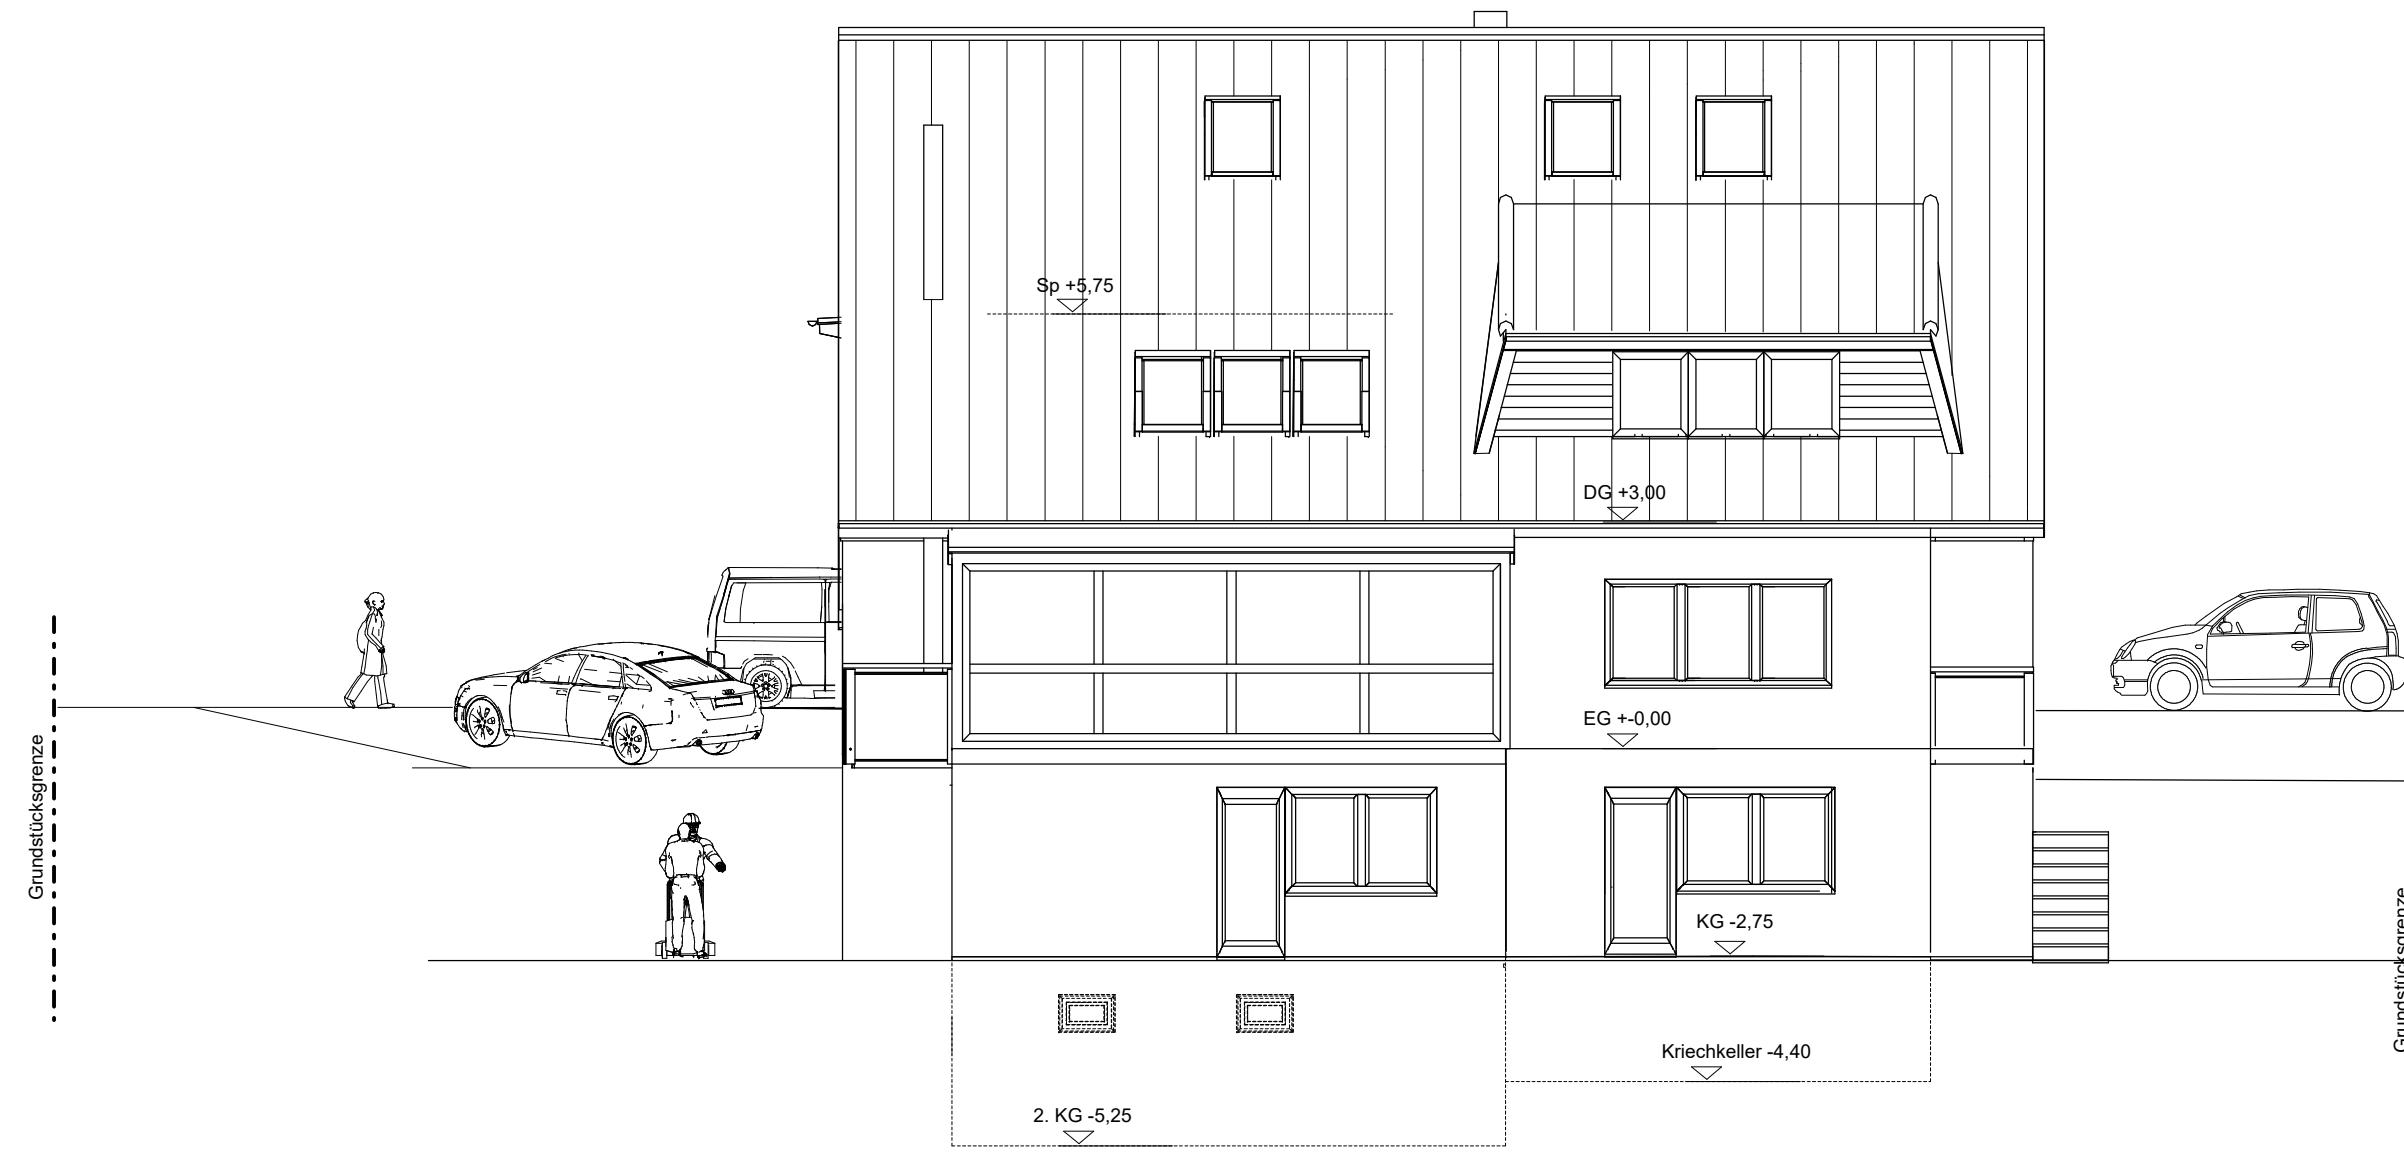

<b>Planverfasser:</b> Bauplanung Wochner Freiburger Straße 1 79859 Schluchsee Tel. 07656/9882999 Fax. 07656/980513	<b>Bauherr:</b> <b>EG "Untere Ringstraße 16"</b> Vertreten durch: <b>Vincent Jacob</b> <b>Untere Ringstraße 16</b> <b>79859 Schluchsee</b> <b>vincent.pj.jacob@gmail.com</b>
<b>Bauvorhaben:</b>	<b>Antrag auf Abgeschlossenheitsbescheinigung</b>
<b>Bauort:</b> Untere Ringstraße 16 79859 Schluchsee Gemarkung Schluchsee Flst. Nr. 146/2	
<b>Bauteil - Bemerkungen:</b> Ansicht von Süden	
<b>Maßstab:</b> 1 : 100 <b>Plan Nr.:</b> 9 <b>Datum:</b> 22.02.2025	