


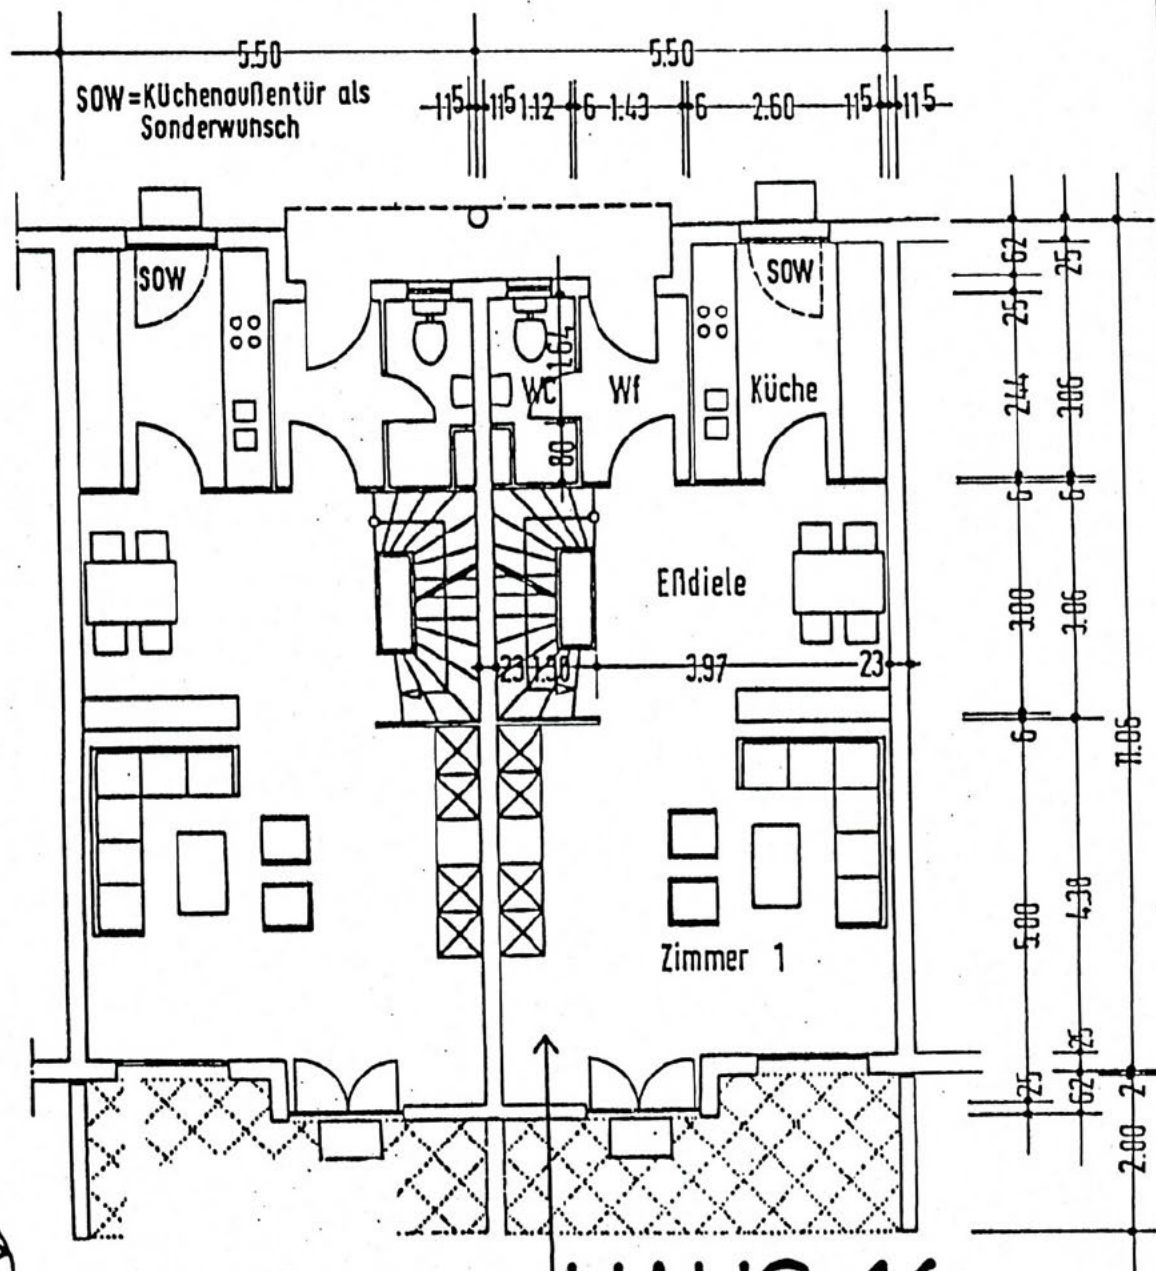

HAUS 16

Wohnflächen

Zimmer 1		
mit Eßplatz	37,05	qm
Zimmer 2	13,72	qm
Zimmer 3	13,00	qm
Zimmer 4	14,46	qm
Küche	7,96	qm
Bad	5,53	qm
WC	2,50	qm
Windfang	3,49	qm
Flur	3,73	qm

insgesamt: 101,44 qm

Nutzfläche KG ~47,72 qm
Nutzfläche Dach 31,95 qm

BAUVORHABEN IN BERLIN - SPANDAU



Bauherr:



Haustyp: B1 $\frac{4Zi + E}{101,44 \text{ M}}$

Maßstab: 1:100 EG

HAUS 16