


AUFTEILUNGSPLAN

nach § 7 Abs. 4 Nr. 2 und § 32 Abs. Nr. 2 des Wohnungseigentumsgesetz vom 15. 03. 1951.
20. Nov. 1989
Braunschweig,
Stadt Braunschweig
Bauordnungsamt

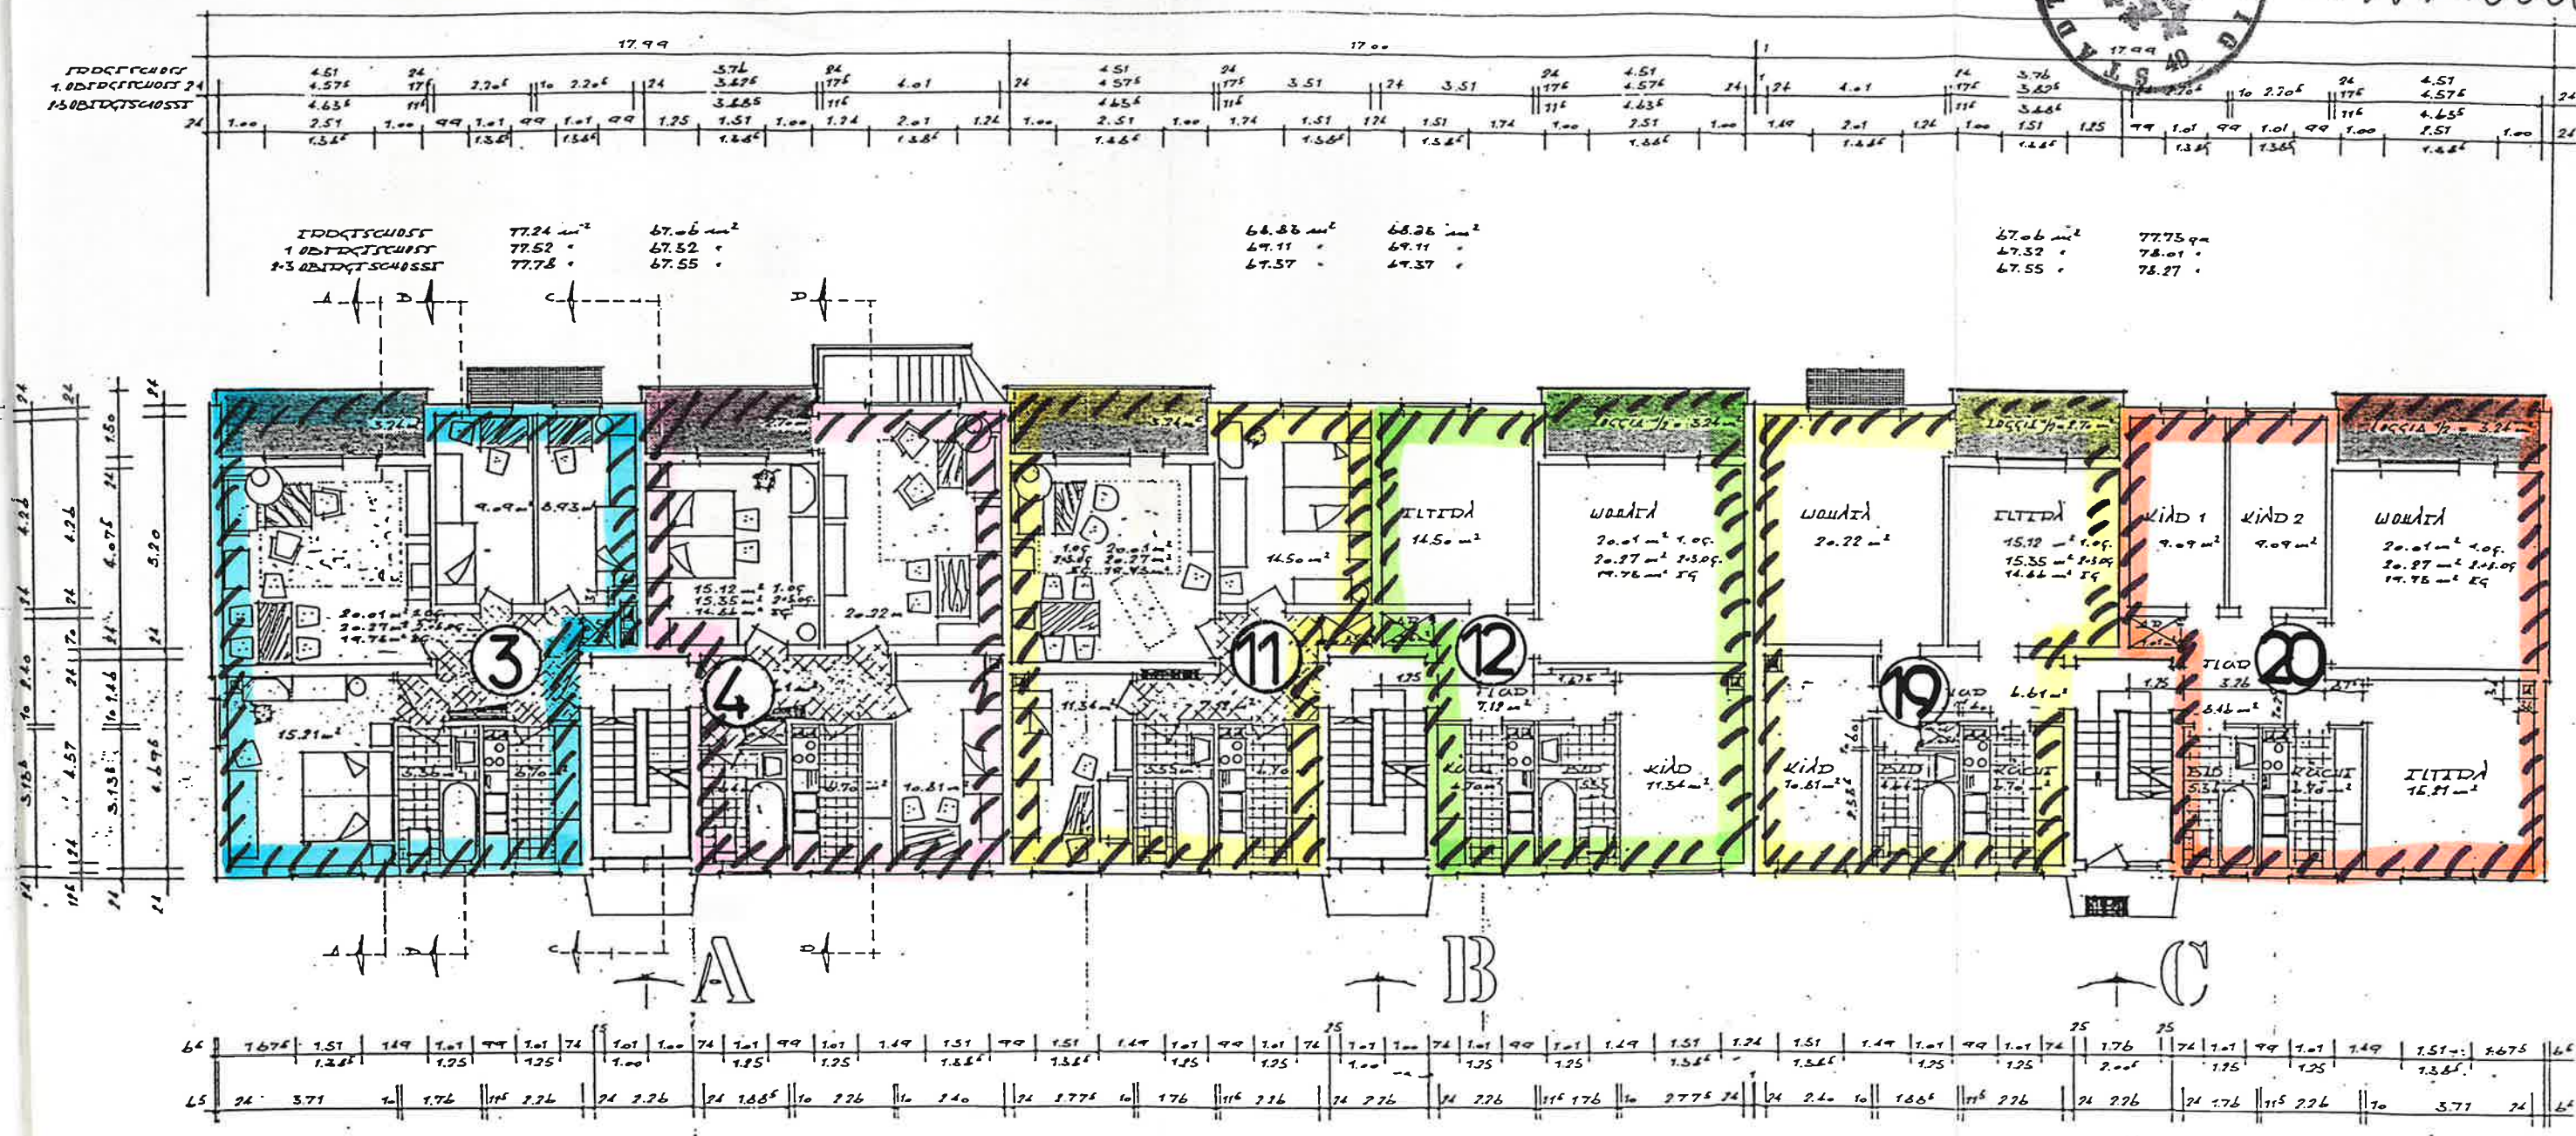

Aufteilungsplan

I.OG

Isarsraße 1-3
3300 Braunschweig