


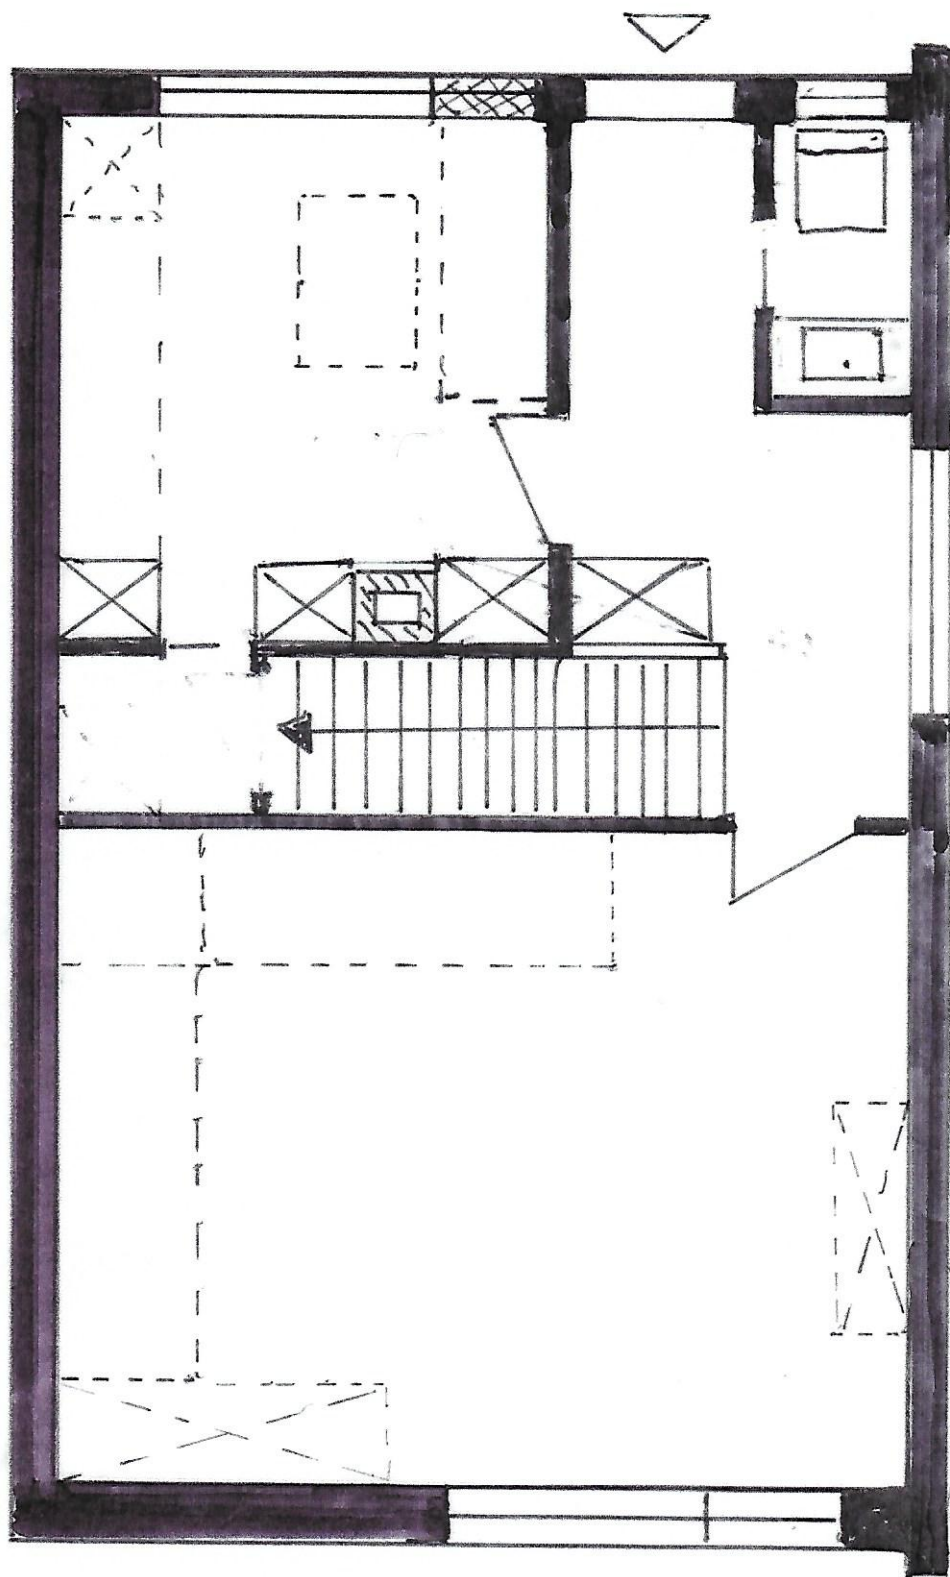

Wannen Kopfweg

Nr. 7 - EG.

M = 1:50