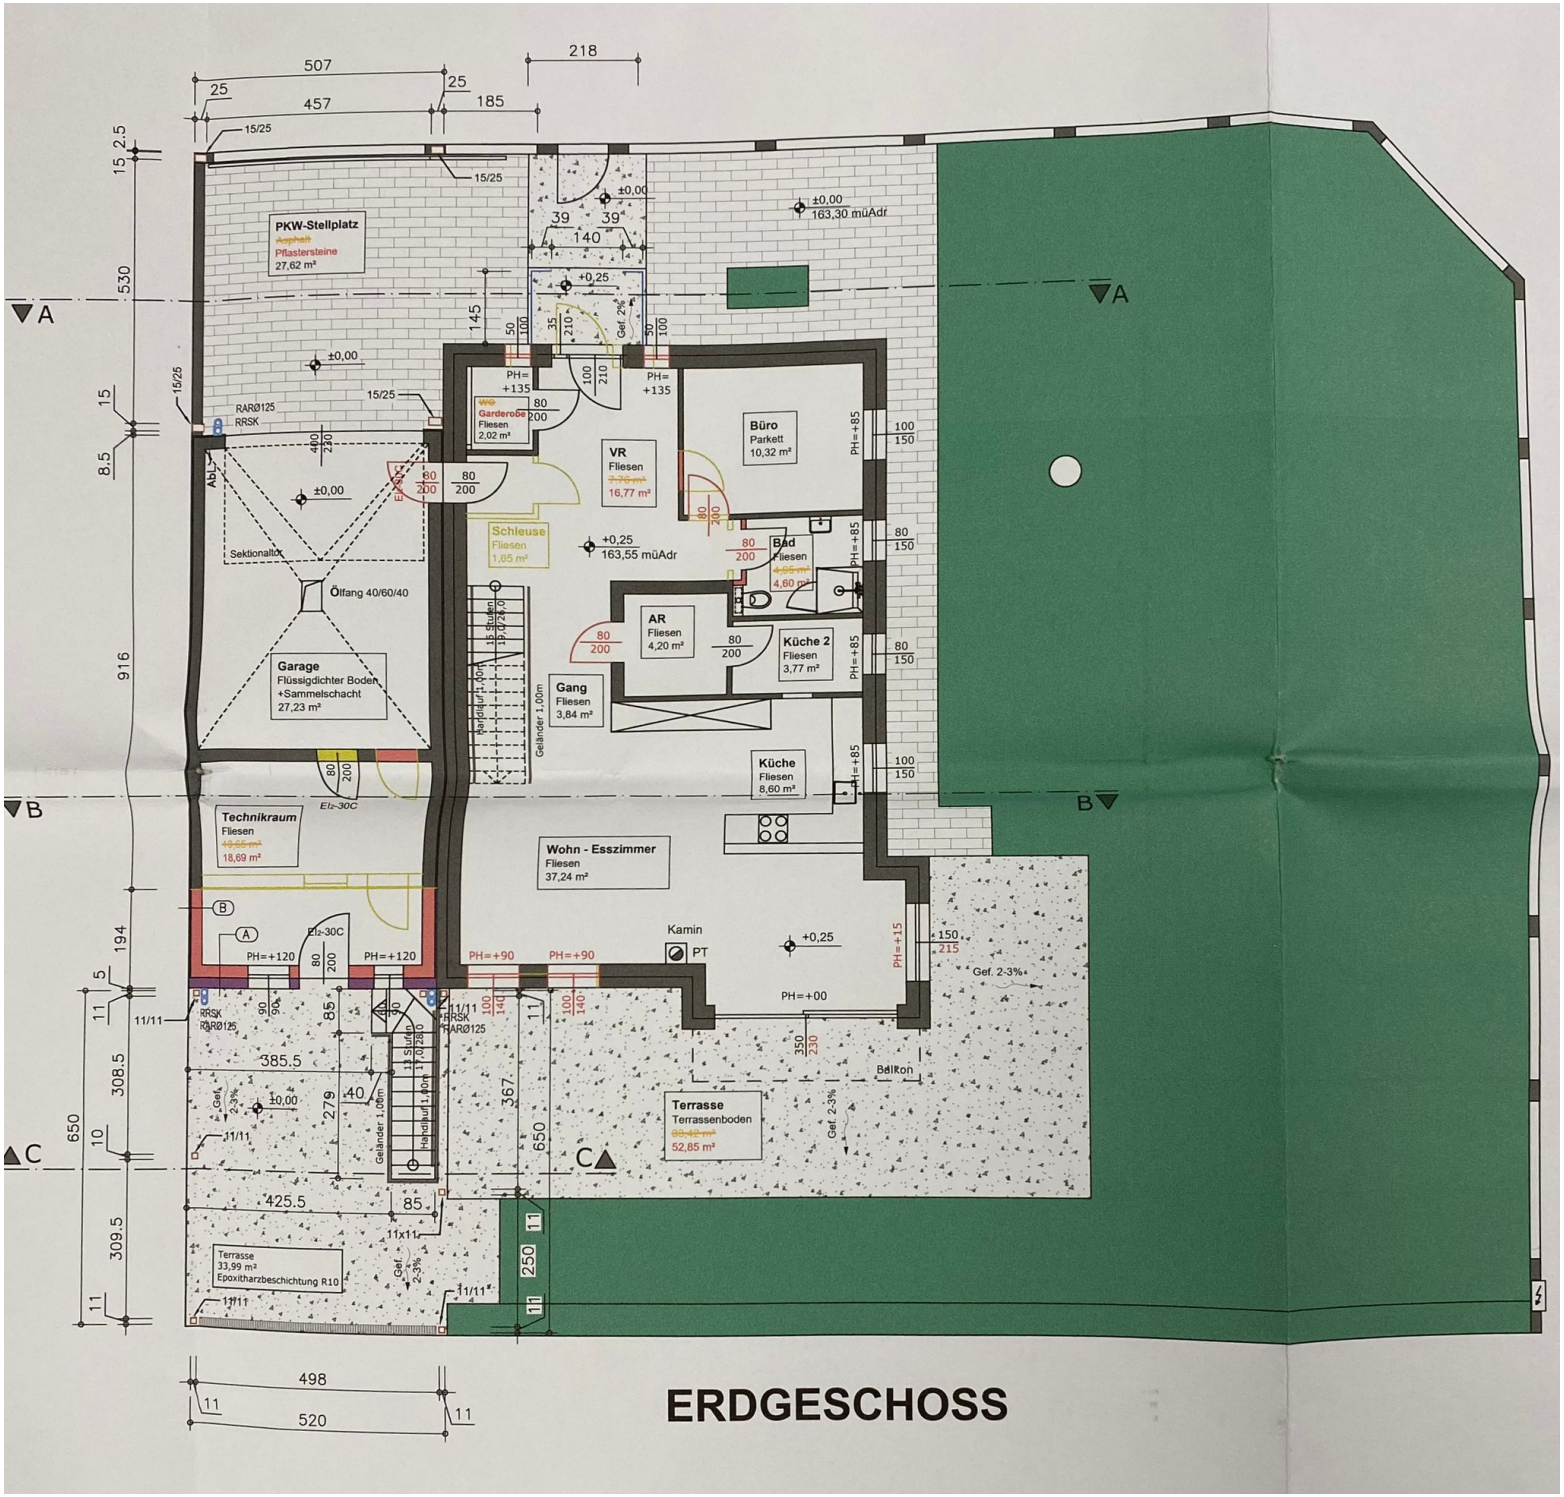
PKW-Stellplatz
~~Asphalt~~
Pflastersteine
27,62 m²
±0,00
163,30 müAdr
+0,25
163,55 müAdr
Garage
Flüssigdichter Boden
+Sammelschacht
27,23 m²
Ölfang 40/60/40
Sektionaltor
Technikraum
Fliesen
~~19,65 m²~~
18,69 m²
Schleuse
Fliesen
1,65 m²
~~WC~~
Garderobe
Fliesen
2,02 m²
VR
Fliesen
~~7,76 m²~~
16,77 m²
Büro
Parkett
10,32 m²
Bad
Fliesen
~~4,60 m²~~
4,60 m²
AR
Fliesen
4,20 m²
Küche 2
Fliesen
3,77 m²
Gang
Fliesen
3,84 m²
Küche
Fliesen
8,60 m²
Wohn - Esszimmer
Fliesen
37,24 m²
Kamin
PT
Terrasse
Terrassenboden
~~80,42 m²~~
52,85 m²
Balkon
Terrasse
33,99 m²
Epoxitharzbeschichtung R10
Gef. 2-3%
Gef. 2%
Geländer 1,00m
Handlauf 1,00m
15 Stufen
17,0/28,0
RRSK
RARØ125
PH=+120
PH=+90
PH=+00
PH=+15
PH=+85
PH=+135
El₂-30C
A
B
C
507
218
25
457
185
145
530
916
194
308.5
650
309.5
385.5
425.5
279
367
498
520
250
ERDGESCHOSS