


GEMEINDE : HÖRSELBERG-HAINICH
 GEMARKUNG : GROßENBEHRINGEN
 FLUR : 3
 FLURSTÜCK : 182/17

SPANESILO
 h= 18.67m

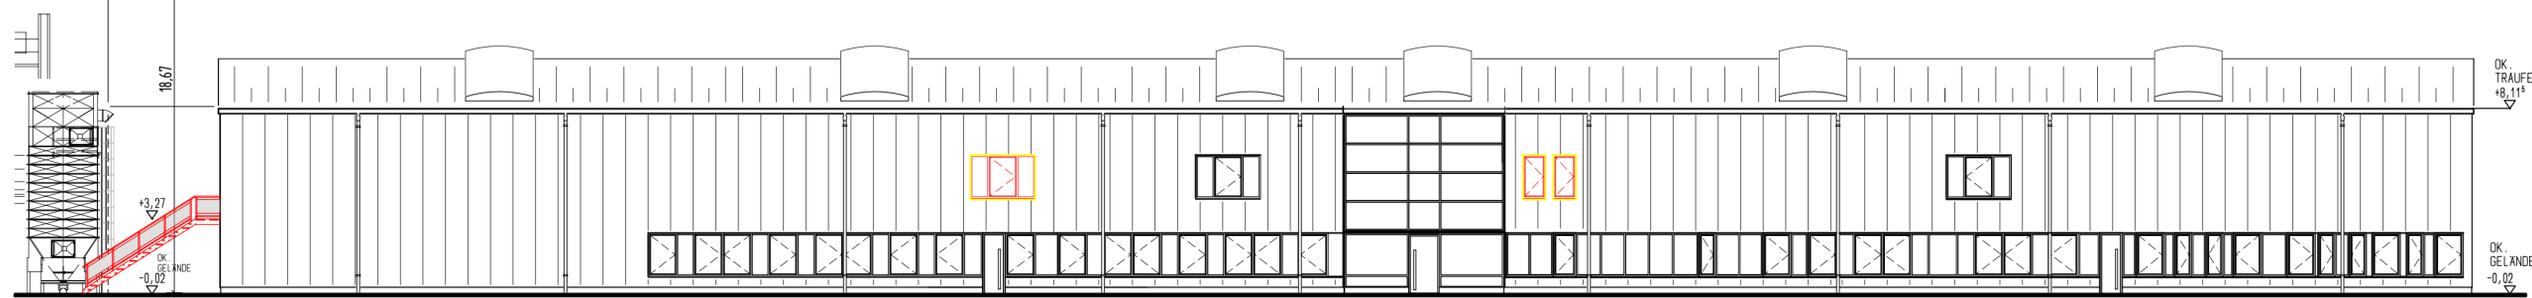


ANSICHT SUD

AUSBAU EINER LAGERBÜHNE
 ZUM BESPREDHUNGSRAUM UND BÜROS

A) ALLGEMEINE HINWEISE

Dieser Plan erlangt Gültigkeit, wenn nachfolgende Punkte einbezogen bzw. Beachtung finden.

1. Alle DIN-Normen und Richtlinien- sowie die SächsBO neuester Fassung sind zu beachten.
2. Sämtliche Auflagen der Baugenehmigung sind zu erfüllen bzw. auszuführen.
3. Ausführungsplanung (M 1:50) der Haustechnik (Sanitär mit Be- und Entwässerung, Heizung, Solar, Lüftung und Elektrik (Stark- und Schwachstrom)) muss entsprechen werden.
4. Den Belangen der geprüften Statik, des Wärme- und Schallschutzes, sowie des Brandschutzgutachtens.
5. Ferner sind zu beachten: Sämtliche Ausführungspläne M 1:50, sowie Detailzeichnungen.
6. Das Gebäude ist nach Anforderung der Arbeitsstättenrichtlinien u. Arbeitsstättenregeln auszuführen.
7. Den Belangen des Sicherheitskoordinators muss entsprechen werden.
8. Das Gebäude ist nach Industriebaurichtlinie auszuführen.
9. Die Gebäude sind mit Blitzschutz nach VDE/FM-Global auszuführen.
10. Das Gesetz zur Förderung erneuerbarer Energien im Wärmeschutz ist zu beachten.
11. Die Gebäudeentwässerung ist nach DIN 1986-100 und DIN 12056 auszulegen und zu dimensionieren.
12. Sämtliche Dachflächen sind mittels Leitern bzw. Treppen begehbar herzustellen.
13. Sämtliche Dachflächen sind durch Notentwässerung zu sichern.
14. Die Lüftung von Bädern, Toilettenräumen und Aborten ohne Aussenfenster ist nach DIN 18017-3 durch mechanische Zugluftlüftung mit Motorkraft vorzusehen.

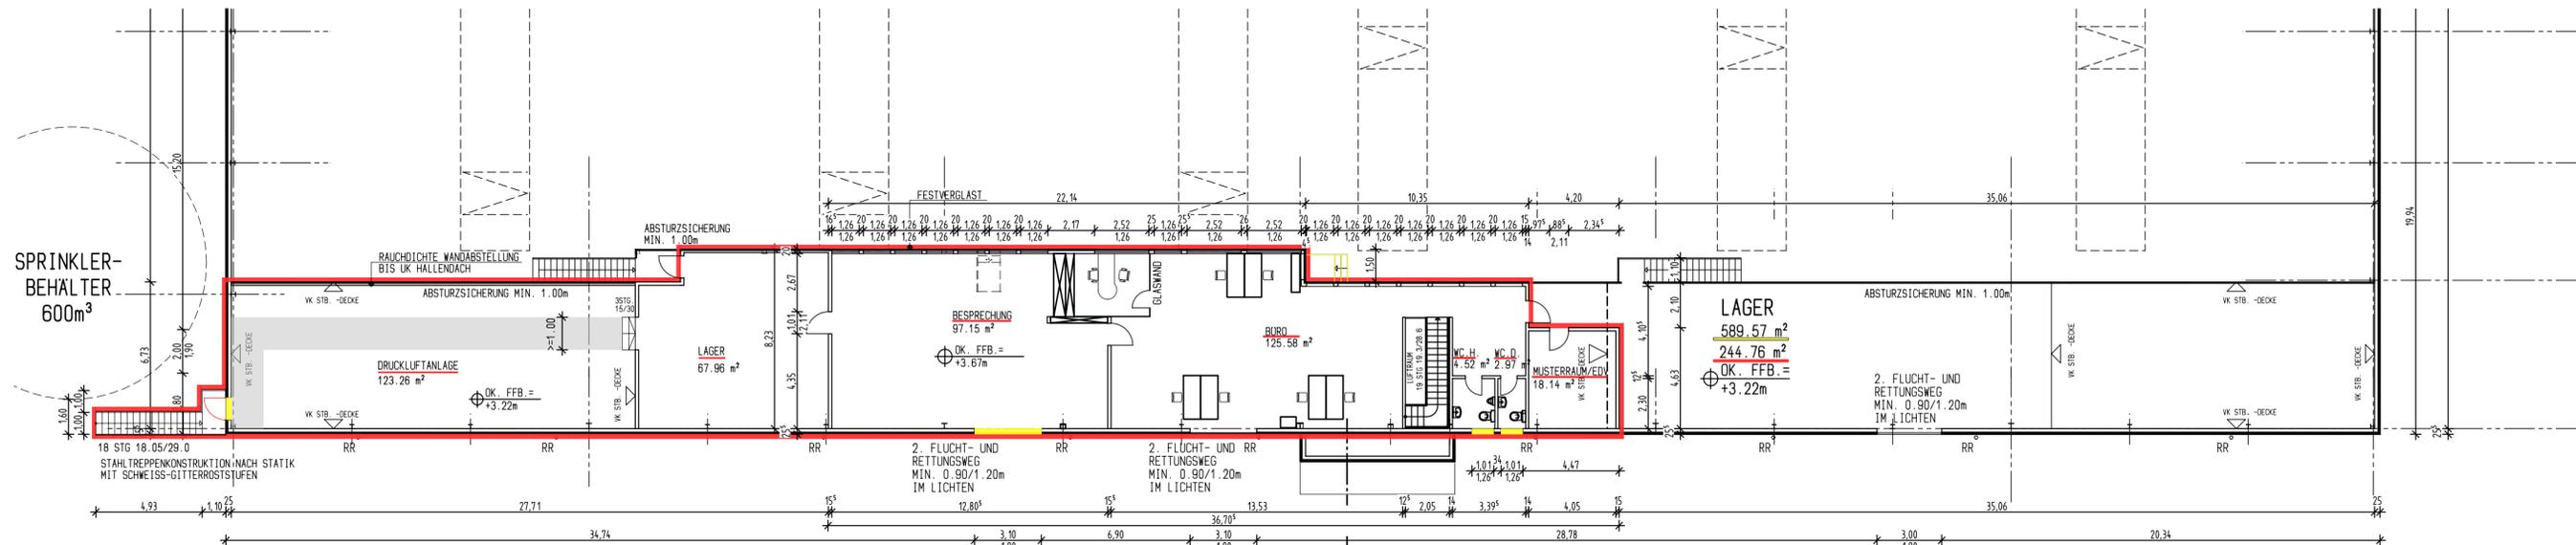

OBERGESCHOSS, +3.22m/3.67m

AUSBAU EINER LAGERBÜHNE
 ZUM BESPREDHUNGSRAUM UND BÜROS

LEGENDE :

- BESTAND
- ABBRUCH
- NEU

GRUNDRISS

MASSTAB 1:200



DIPL.-ING. STEFAN WEINEL
 ARCHITEKT AKH

LORBACHER STRASSE 64
 63654 BÜDINGEN

TEL 06042 / 69596
 FAX 06042 / 68354

LEISTUNGSPHASE BAUANTRAG

PROJEKT-NR. 21/012

BAUSTELLE / ORT IM STRASSFELD 2
 99820 HÖRSELBERG-HAINICH
 OT BEHRINGEN

BAUVORH./FUNKT. AUSBAU EINER LAGERBÜHNE
 ZUM BESPREDHUNGSRAUM UND BÜRO

AUFTRAGGEBER EICHHORN IMMOBILIEN
 GmbH & Co.KG
 IM STRASSFELD 2B
 99820 HÖRSELBERG-HAINICH

ZEICHNUNGSINHALT 1.OBERGESCHOSS
 ANSICHT SUD

MASSTAB 1:200

AUFTRAGGEBER.....
 Stefan Weinel
 Architekturbüro
 Lorbacher Str. 64
 63654 Bidingen

ARCHITEKT.....
 DATUM 28.07.21 ZEICHNUNGART

BAUTEIL.....
 PLAN-NR. 302

DATUM INDEX.....
 INDEX