


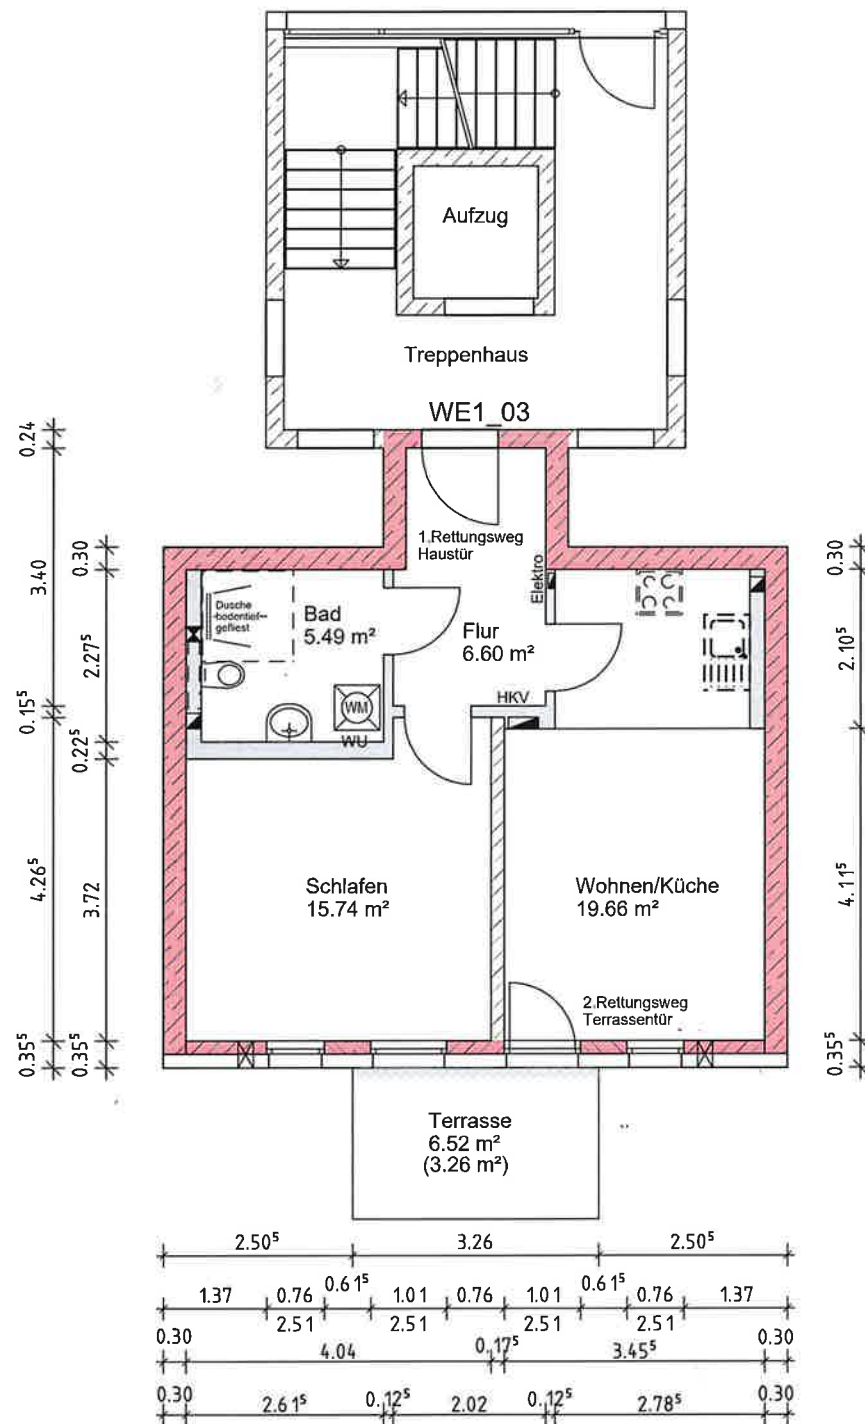

Seniorenresidenz Weinböhla

Wohnung 1_03 Wohnfläche: 50,75 m²