


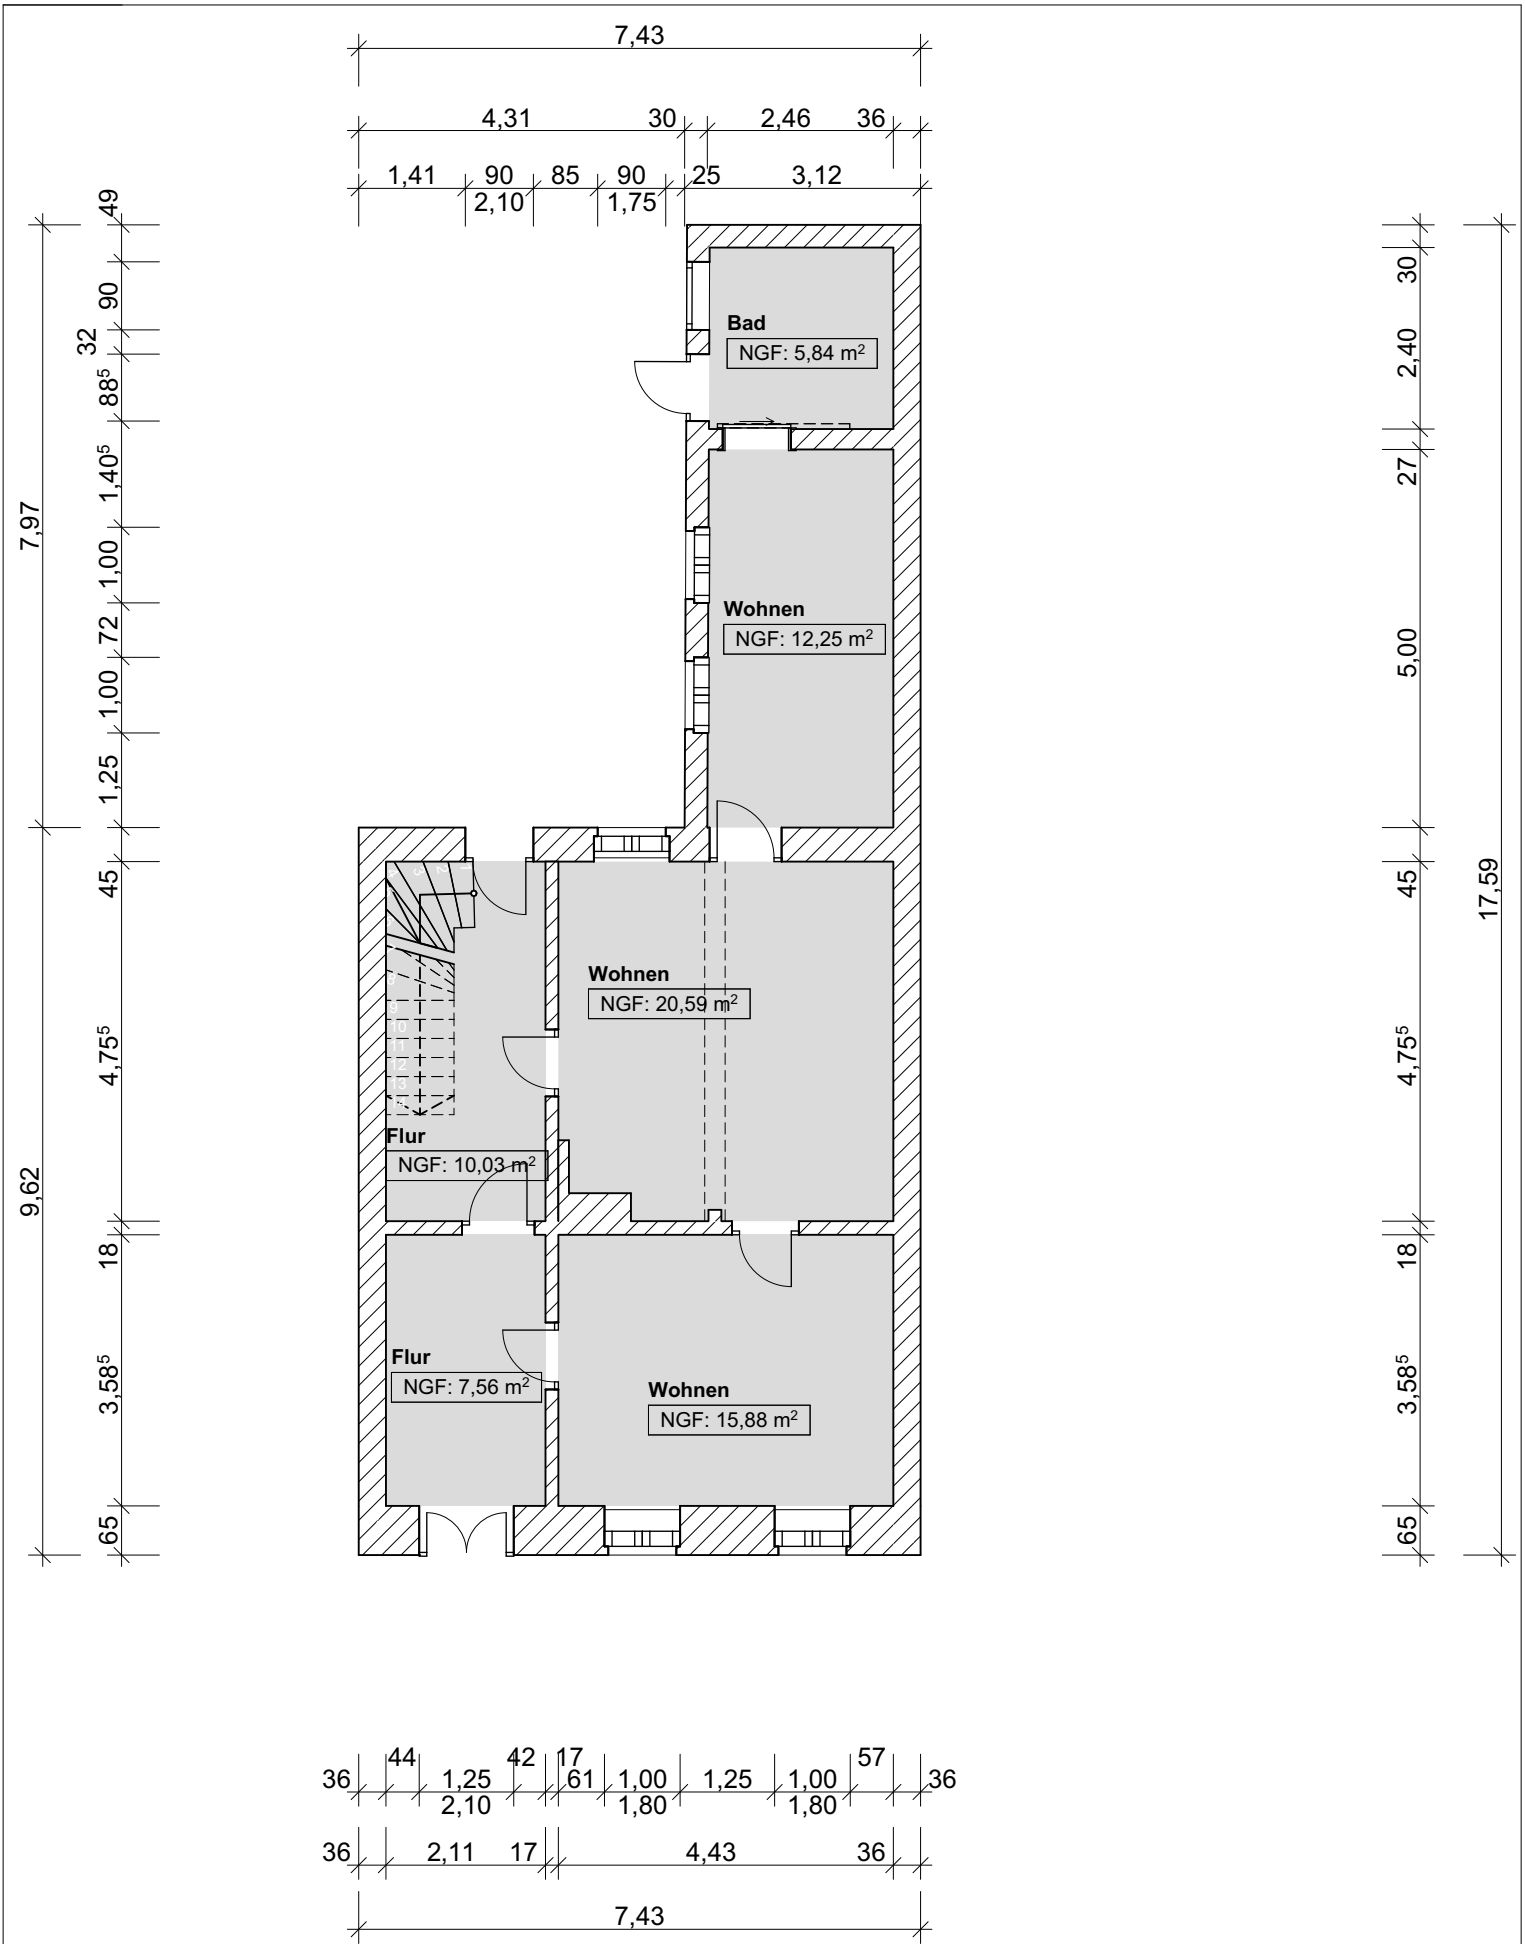

BAUVORHABEN: Augustenstrasse 103; Köthen			01 Grundriss EG	
			0. EG	
			M 1:100	Blattgröße: 210 x 297 A4
			Datum:	