

Ingtalanrendező Bt.  
2600 Vác, Kosdli u. 18.  
A munkavégző neve

# FÖLDSZINTI ALAPRAJZ


a 0342/223 helyrajzi számú földrészleten lévő  
társasházzal  
Kukorica utca 19.

Vác  
külső terület

Munkaszám: E-5-TH/2017

M= 1:100

adatszolgáltatás  
iktatószáma: 2-90/2017

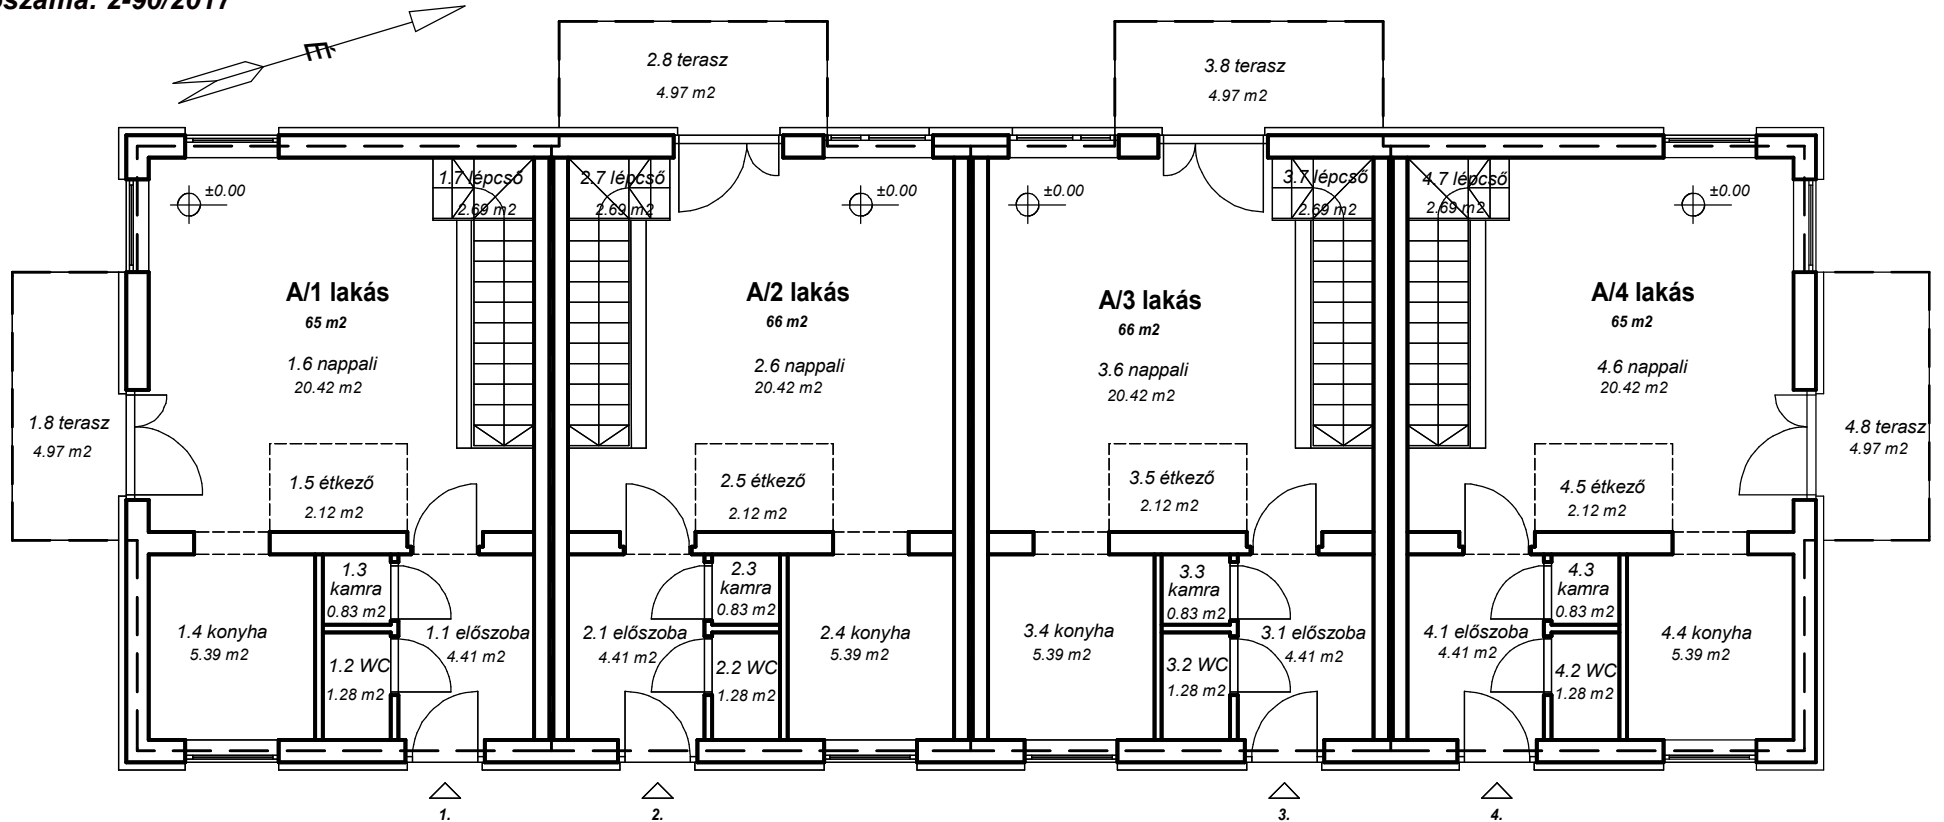

Készítette: Vác, 2017.03.20.

Szecsődi Erzsébet Katalin  
készítő

Posta Botond  
minőséget tanusító

Az alaprajz megfelel a tartalmi követelményeknek, a változási állomány az állami ingatlan-nyilvántartási térképi adatbázishoz hozzákapcsolva.

Vác, 2017. .... hó ..... nap

P.H.

Záradékoló:.....