


Erdgeschoß
Zusammenstellung
Wohnfläche

Diele	6,81 m ²
Bad	5,75 m ²
Windfang	1,32 m ²
Küche	18,89 m ²
Wohnen	17,44 m ²
Summe	50,21 m²

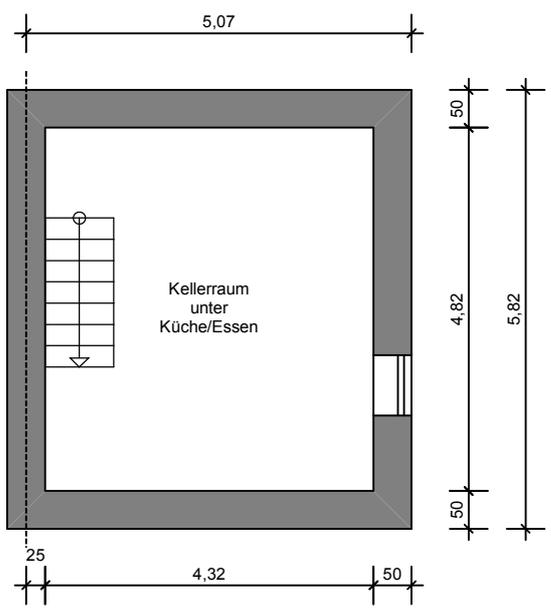

**Stiftung für Wohnungsbau
der Bergarbeiter (StWB)**

StWB Wohnen GmbH
www.stwb-wohnen.de

Doppelhaushälfte
EG mit Teilkeller

66773 Schwalbach-Griesborn
Irchbergstr. 58

Maßstab: 1:100
Datum: 04.03.2024