


Cottbuser Str. 28, 15913 Straupitz

Hauptgebäude

Frontansicht

Bauzeichnung


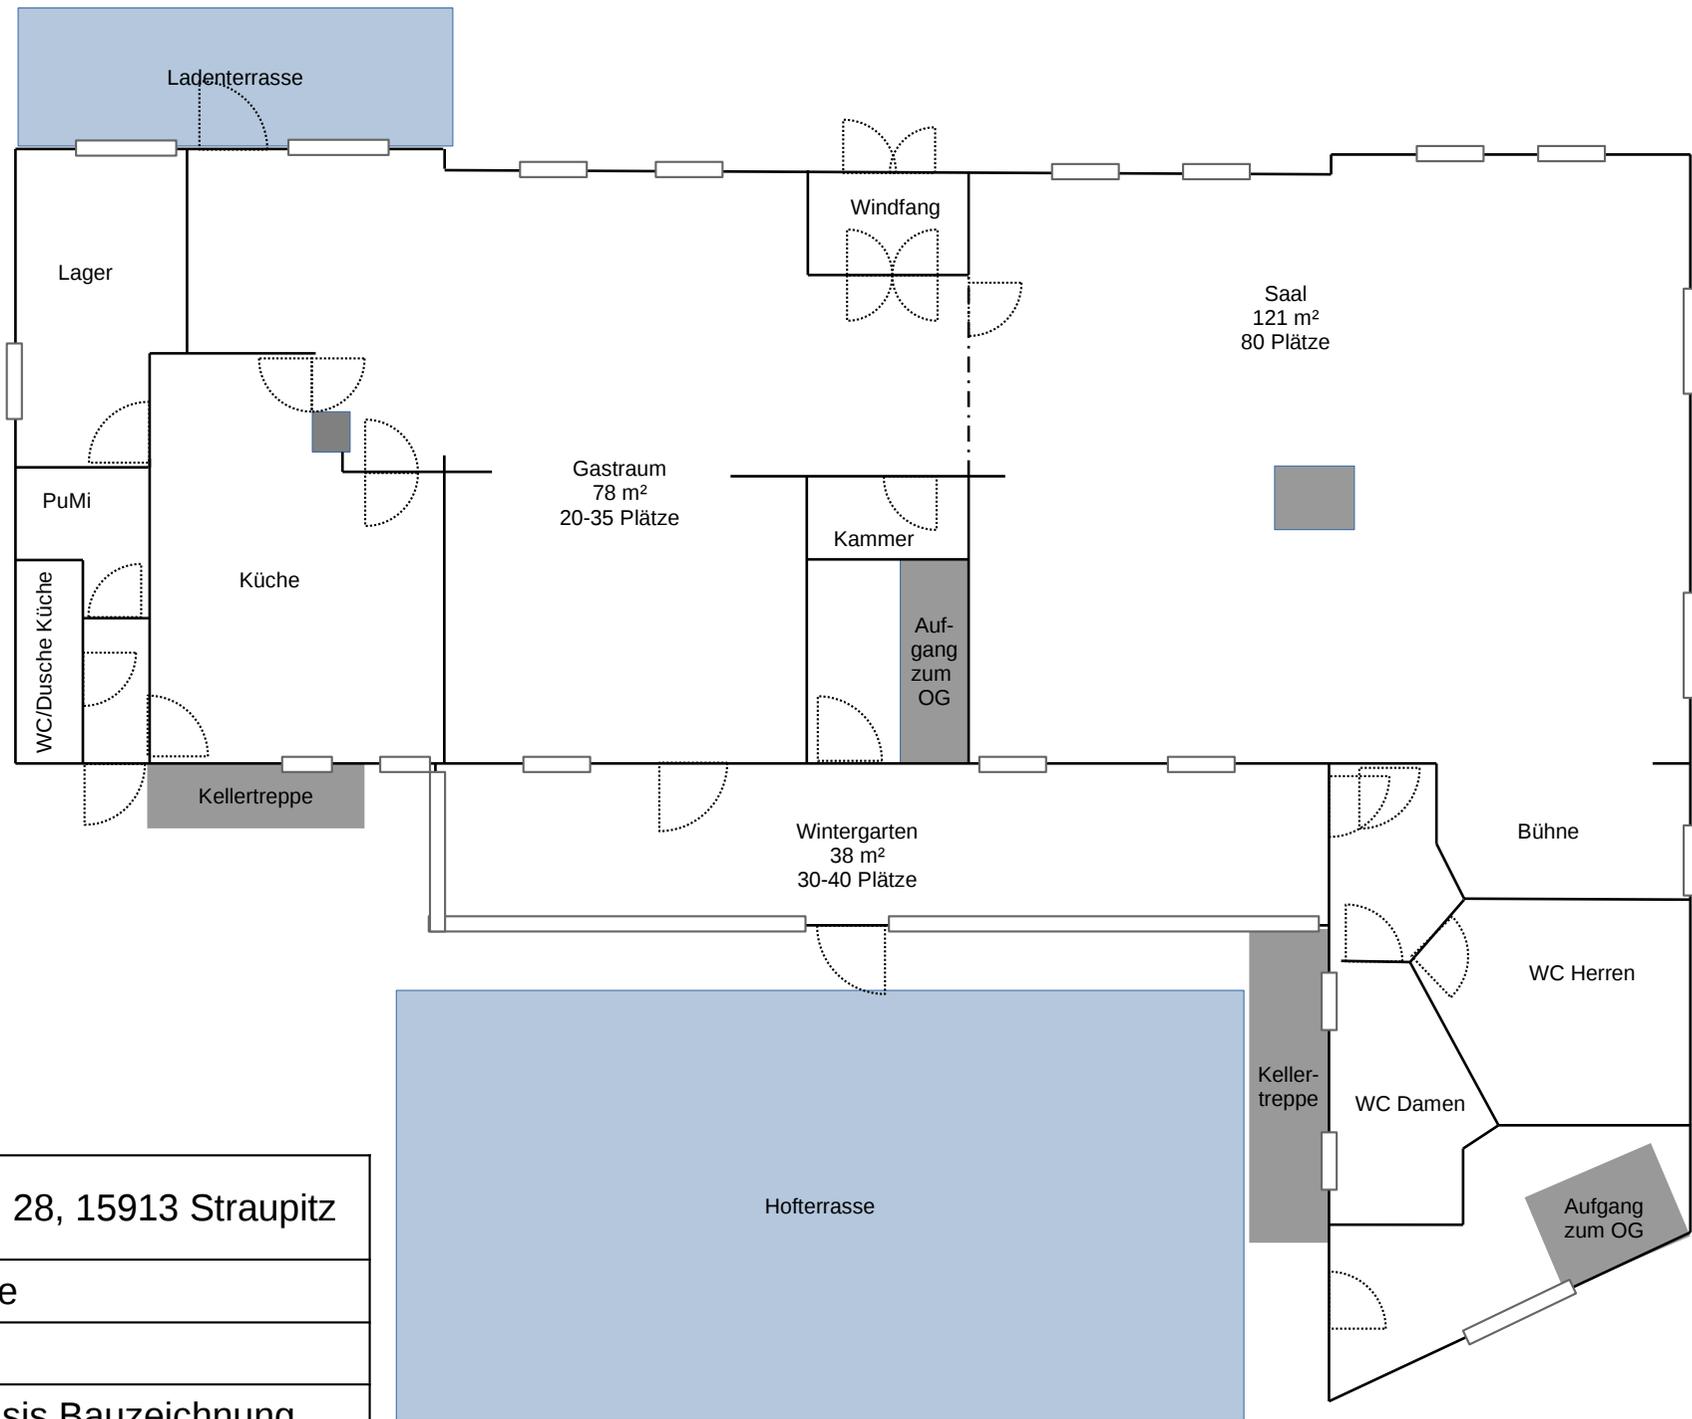


Cottbuser Str. 28, 15913 Straupitz



Hauptgebäude

Erdgeschoss

Skizze auf Basis Bauzeichnung

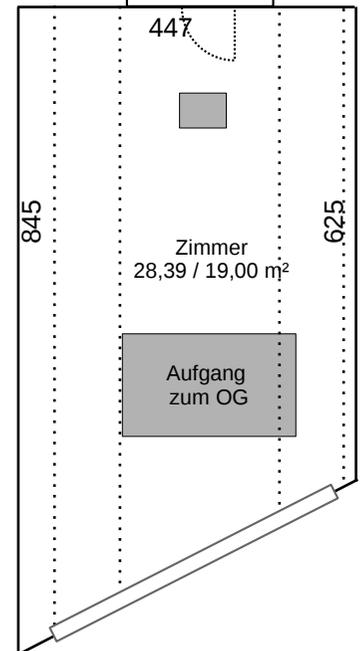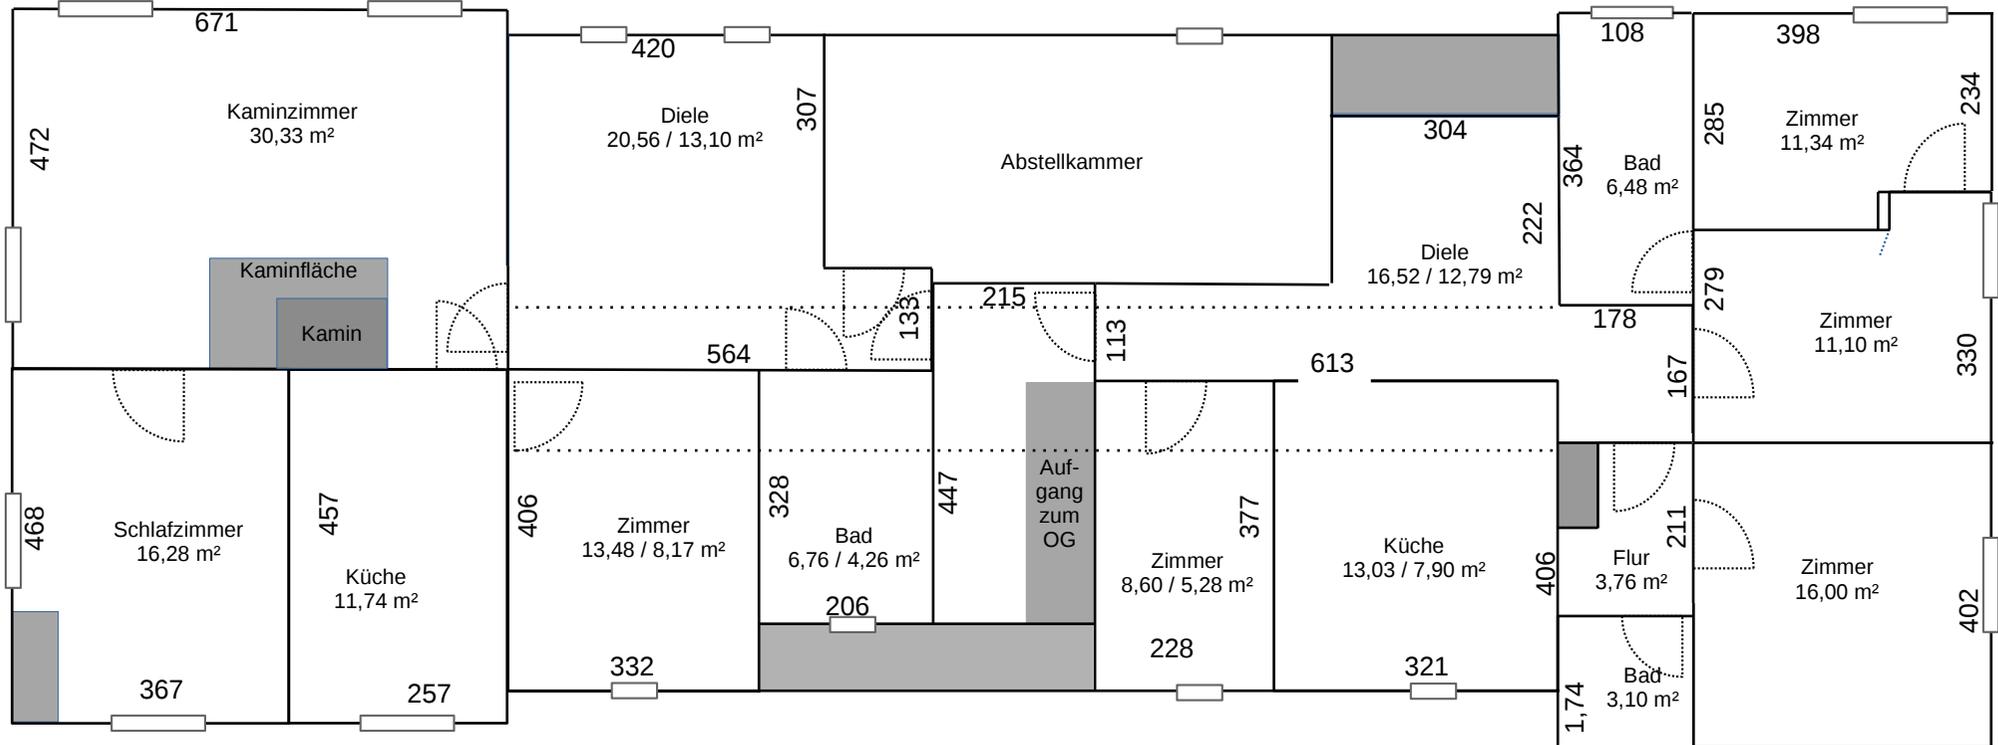

Cottbuser Str. 28, 15913 Straupitz
Hauptgebäude
Dachgeschoss
Aufmaß 10.2022

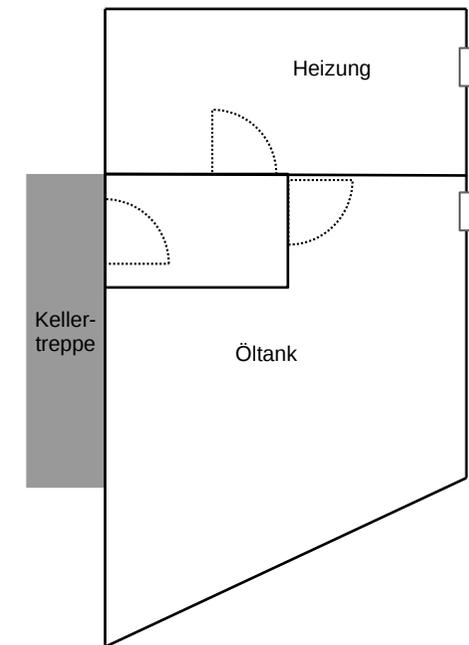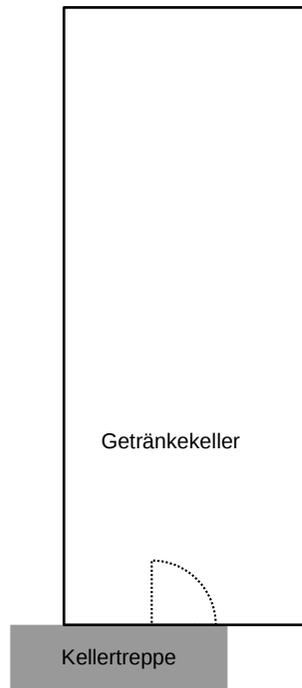


Cottbuser Str. 28, 15913 Straupitz


Hauptgebäude

Untergeschoss (Keller)


Skizze auf Basis Bauzeichnung

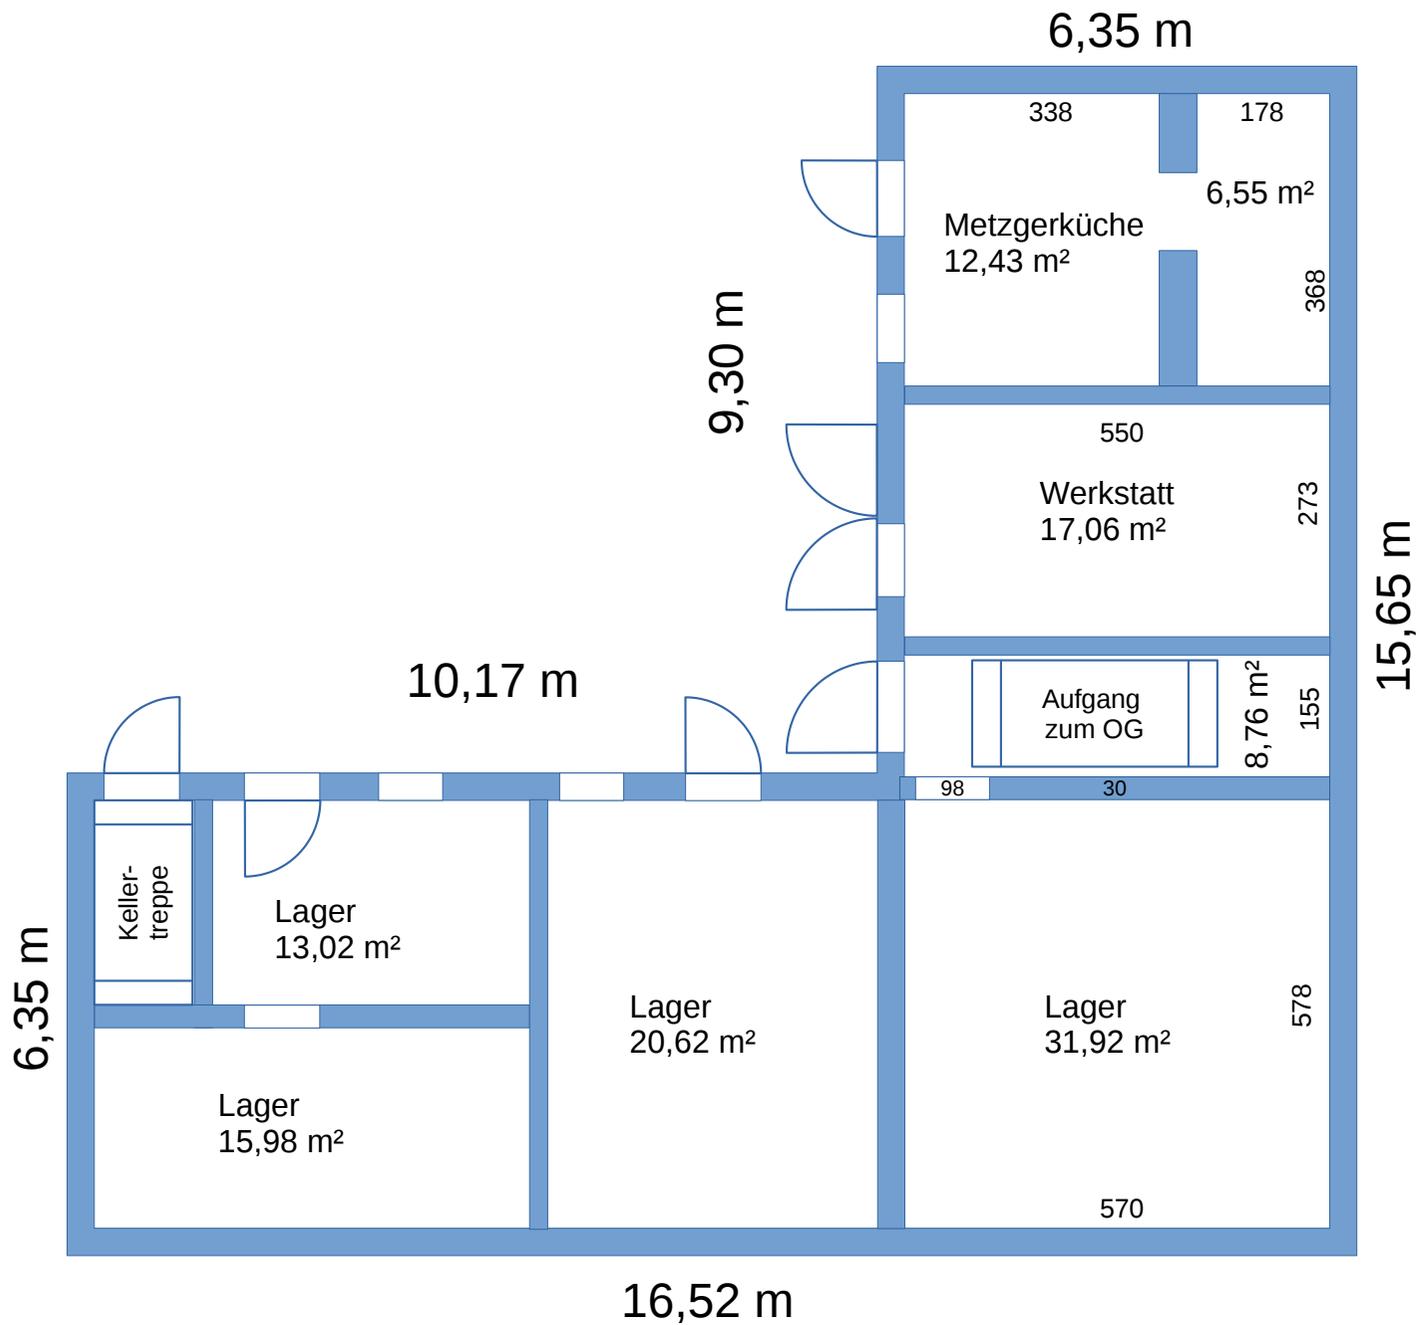

Cottbuser Str. 28, 15913 Straupitz
Nebengebäude
Erdgeschoss
Aufmaß 02.06.2022

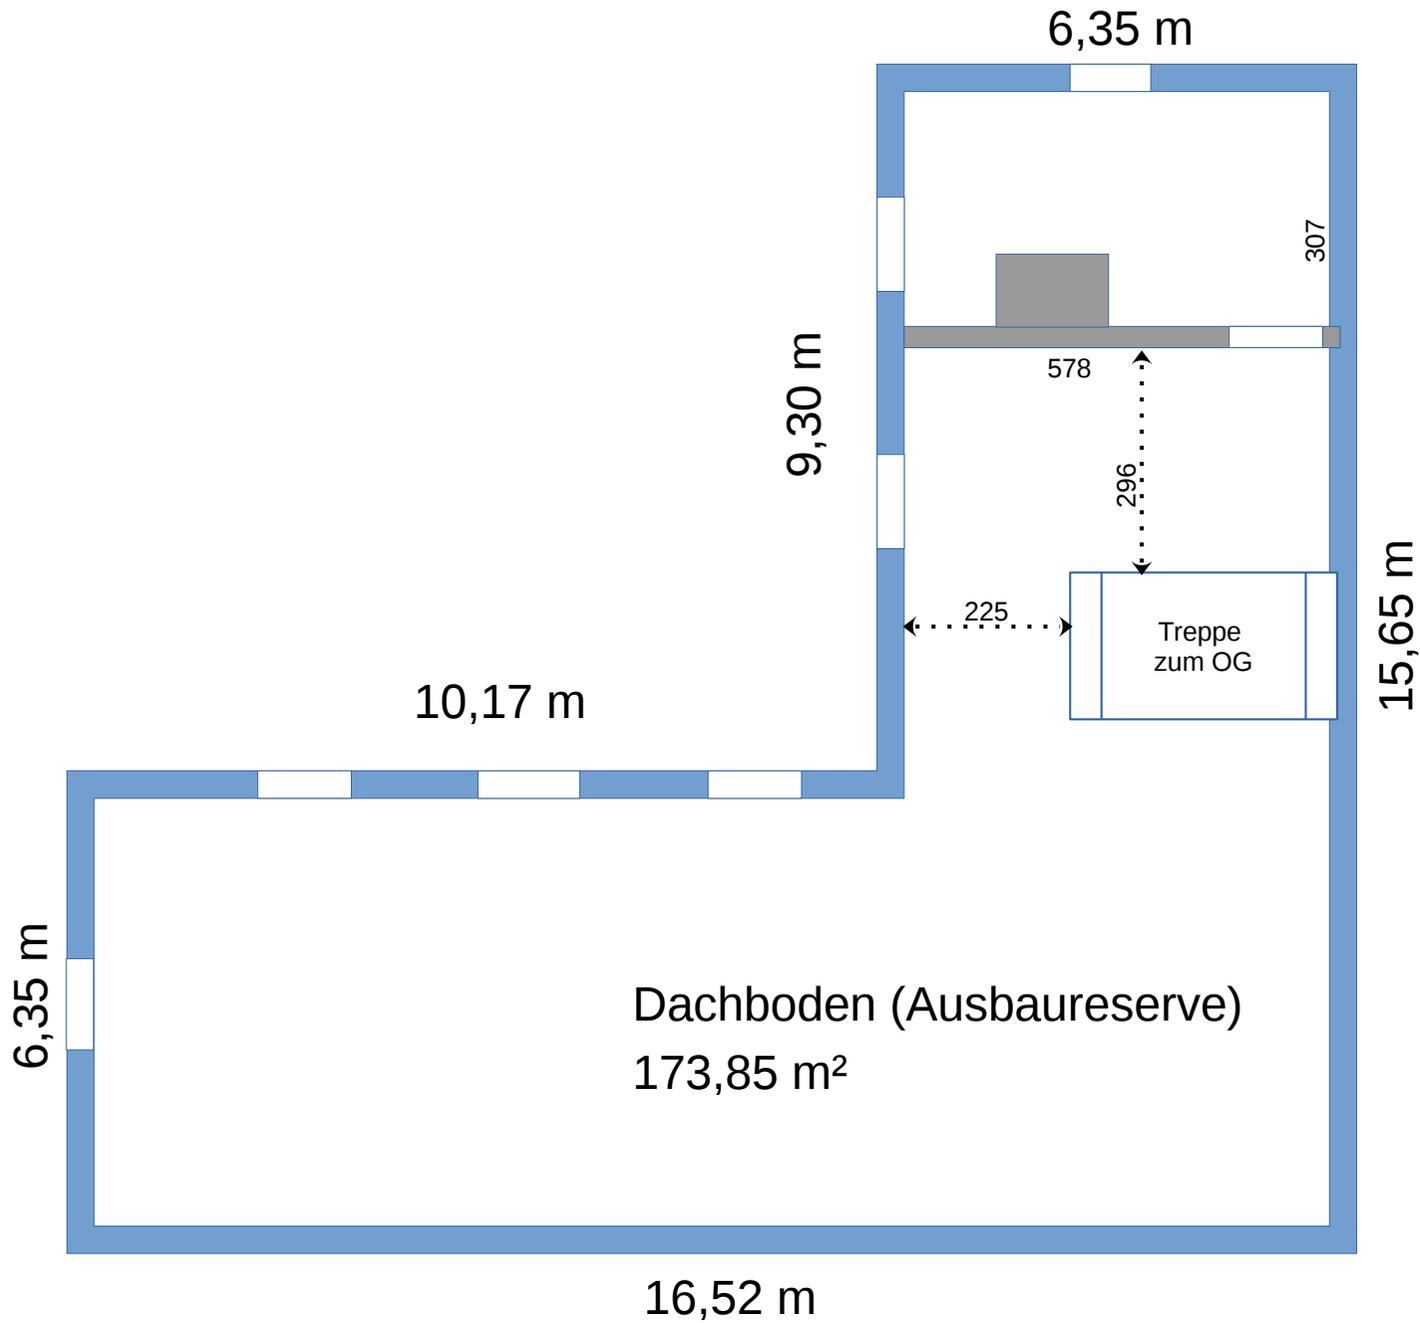

Cottbuser Str. 28, 15913 Straupitz
Nebengebäude
Dachgeschoss
Aufmaß 02.06.2022

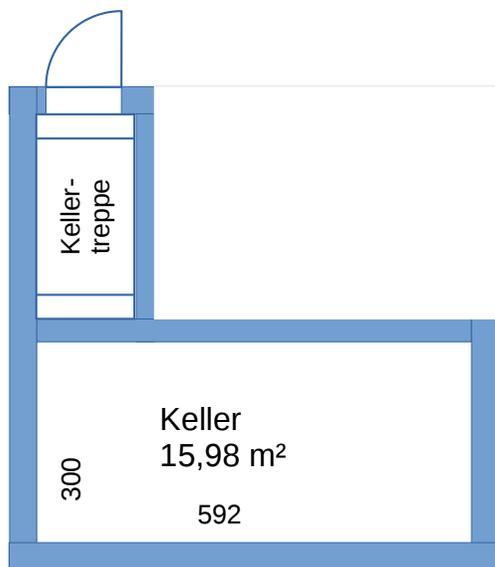

Cottbuser Str. 28, 15913 Straupitz
Nebengebäude
Untergeschoss (Keller)
Aufmaß 02.06.2022