


LEGENDE

- NEOPOR-Schalungsstein
ARGISOL D= 35 cm
mit Betonverfüllung
- KSV 17,5 cm Wohnungstrennwand
- KSL 17,5 cm Innenwand

Vorschläge für nicht tragende Wände:

- Trockenbauwand 13 cm,
2xGKP + 2xOSB + 7,5 cm Profil
- Trockenbauwand 13 cm,
1xFRP + 1xGKP + 2xOSB + 7,5 cm Profil
- Trockenbauwand 13 cm,
2xFRP + 2xOSB + 7,5 cm Profil
- Trockenbauwand 15,5 cm,
1xFRP + 1xGKP + 2xOSB + 10 cm Profil
- Trockenbauwand 15,5 cm,
2xGKP + 2xOSB + 10 cm Profil
- Vorwandmontage in Gasbeton/Vediplatten 18 cm
- KSL-Wand 11,5 cm

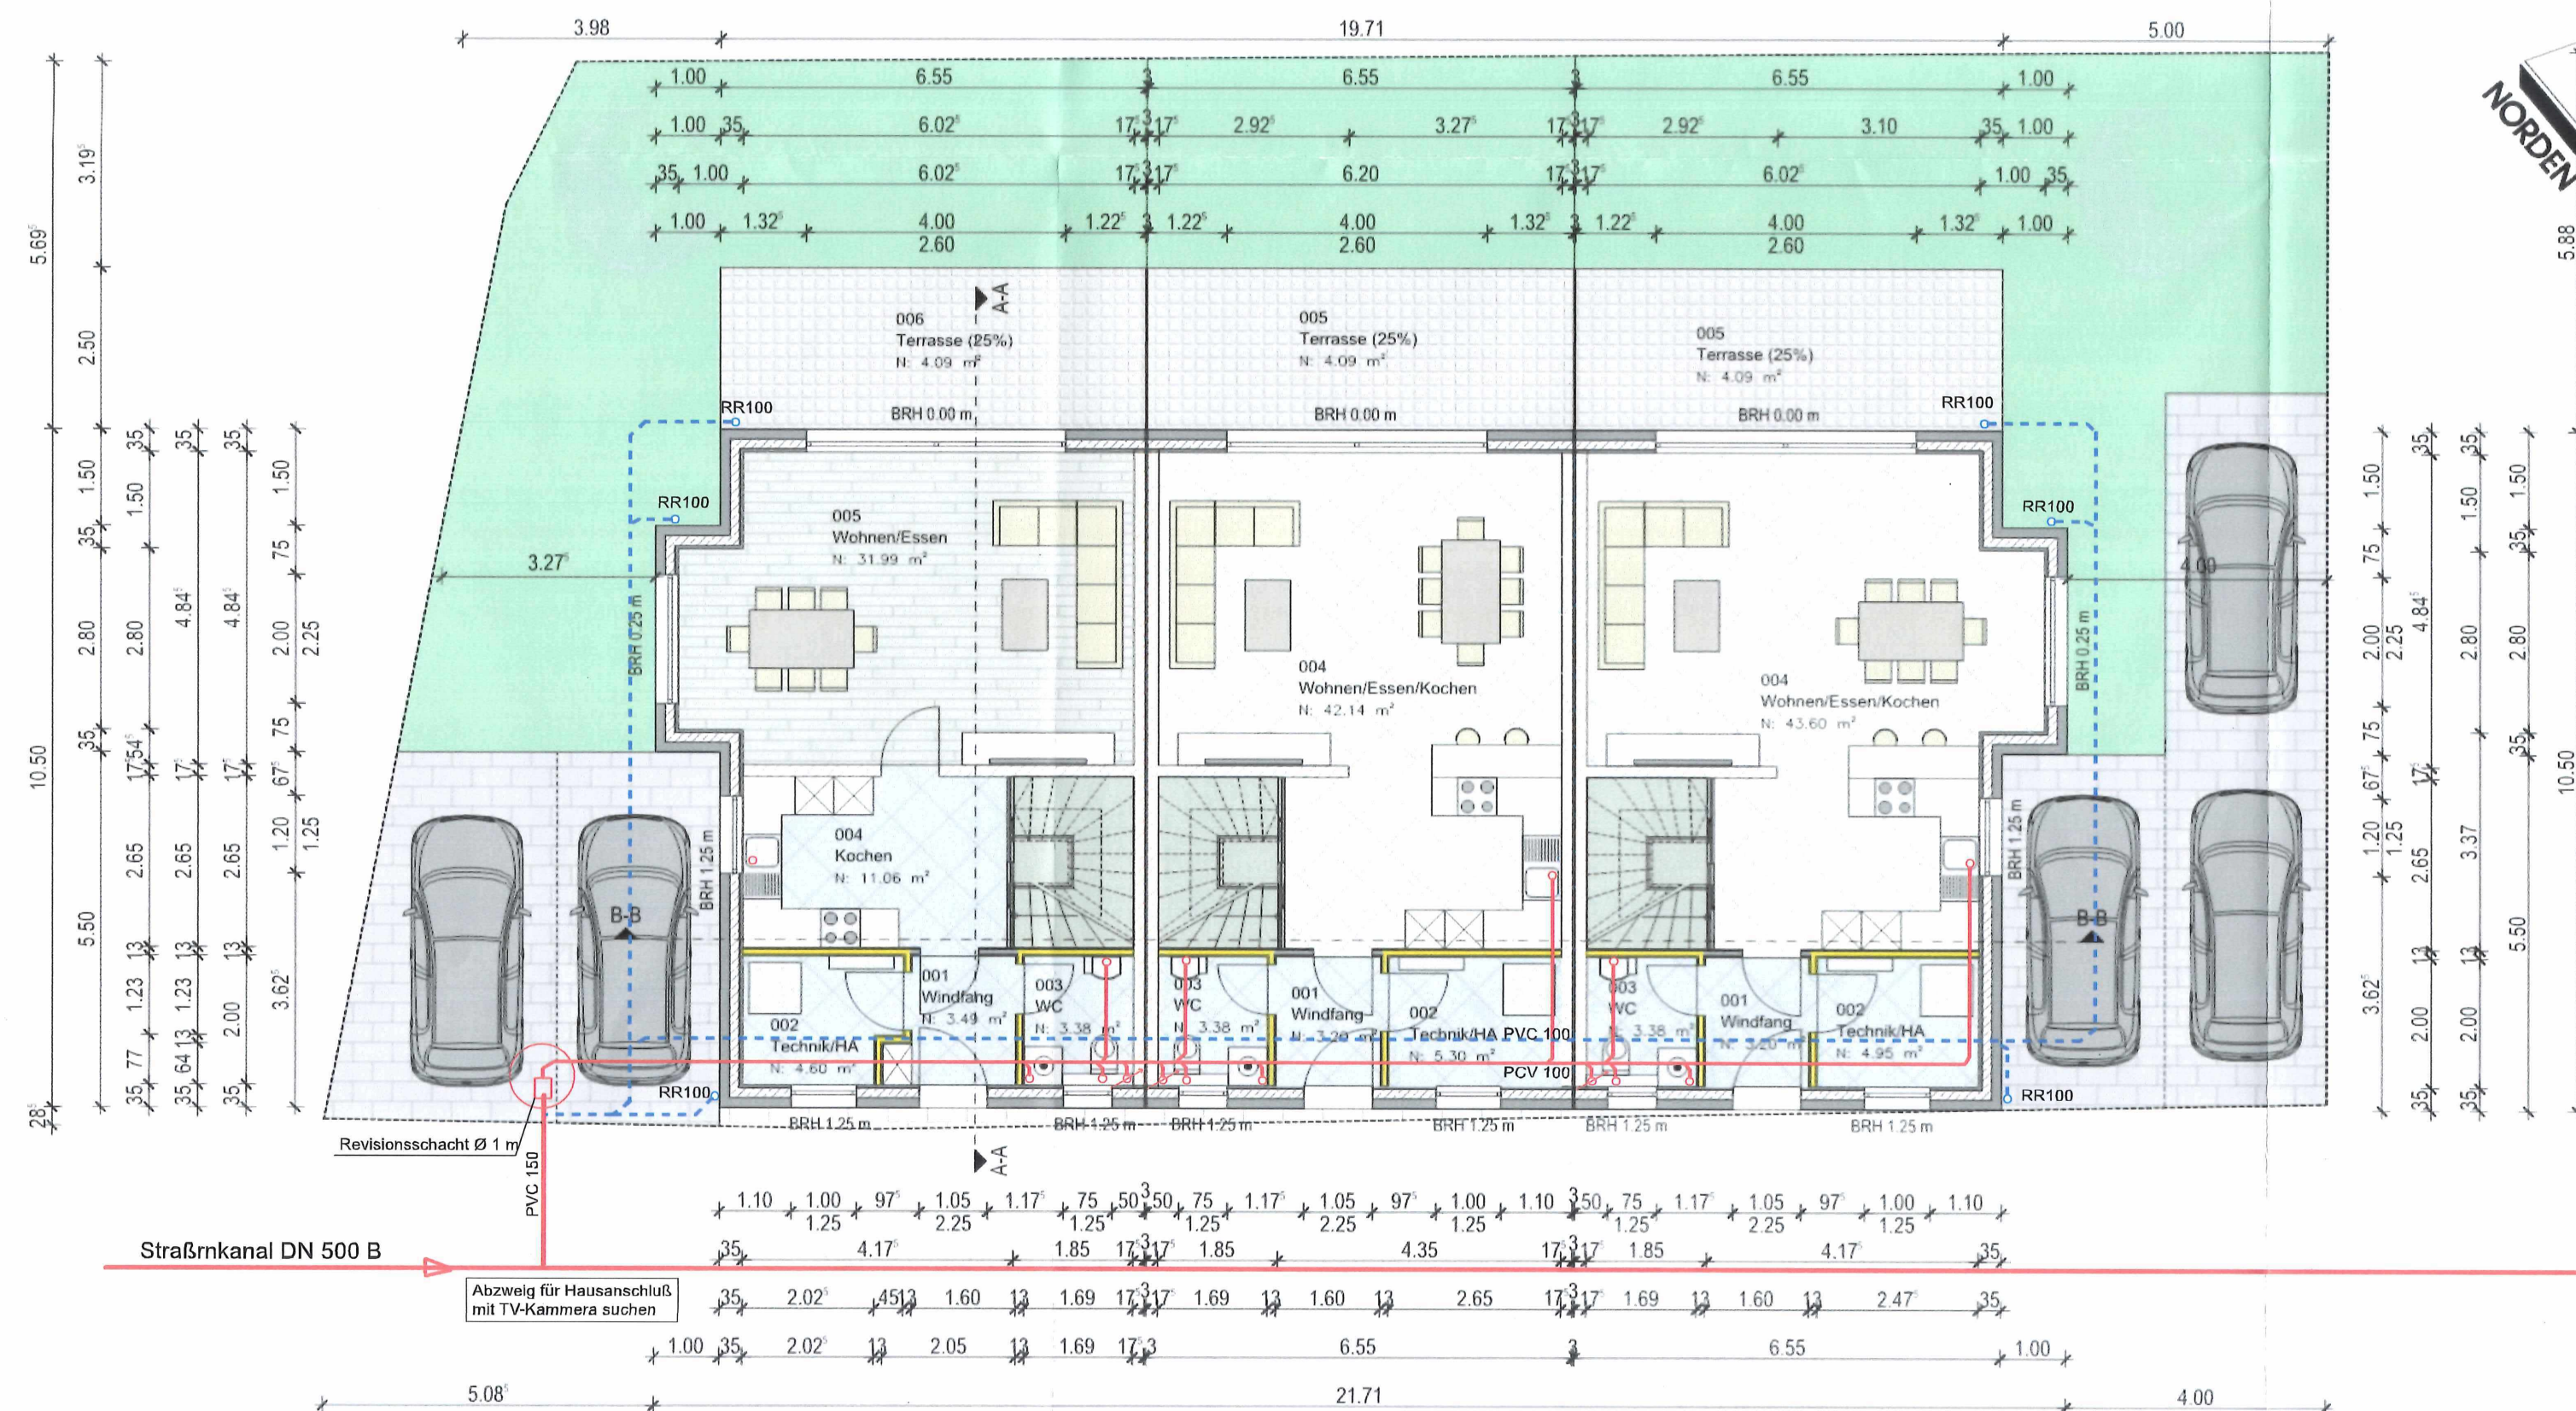

Entwässerung

RUDI MÜNZENBERGER
DIPLO.-ING. (FH) ARCHITEKT
LERCHENGASSE 2
67229 GEROLDSHEIM

PROJEKTANT
BLATT 01
DATUM 15.03.2022

Neubau Reihenhaus-Gruppe

Hauptstraße 23
67304 Eisenberg

Planung copyright ©
ARGISOL - Bausysteme

BEWA GmbH ARGISOL-Bausysteme

Gründader Str. 2
67271 Obersulzen
Internet: www.argisol.com
Tel: (06359) 93 26-0
Fax: (06359) 8 18 14
E-Mail: info@argisol-bewa.de

Grundriss Erdgeschoss

GEZ.	DATUM	GEÄNDERT	DATUM
N. Schmidt	15.03.2022		