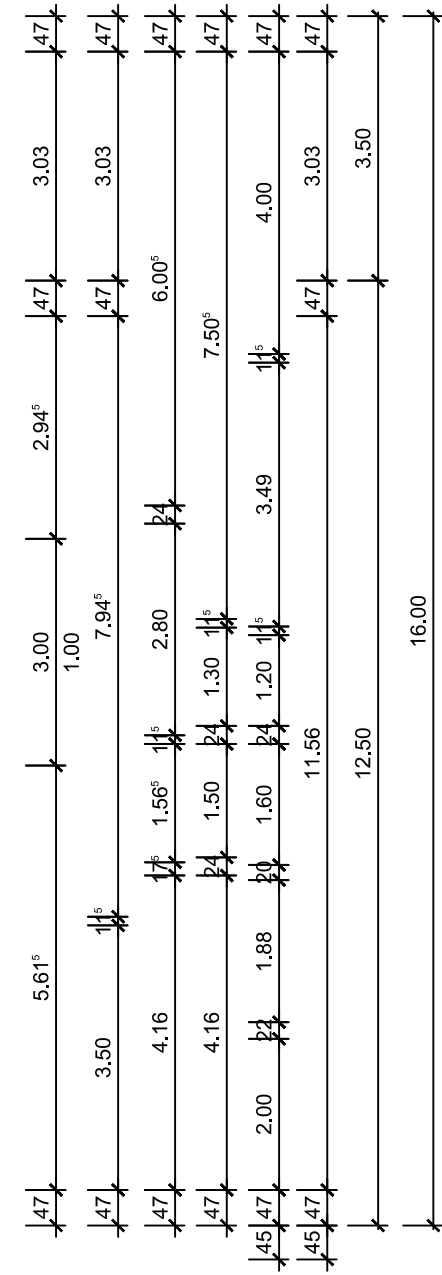
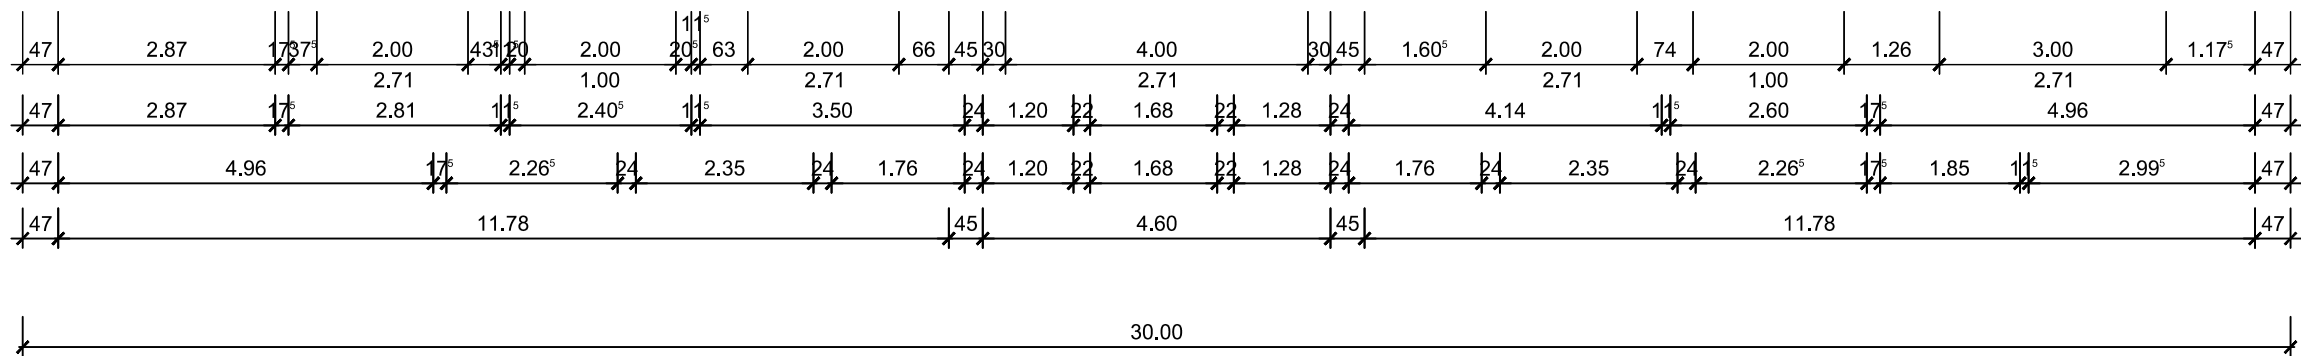
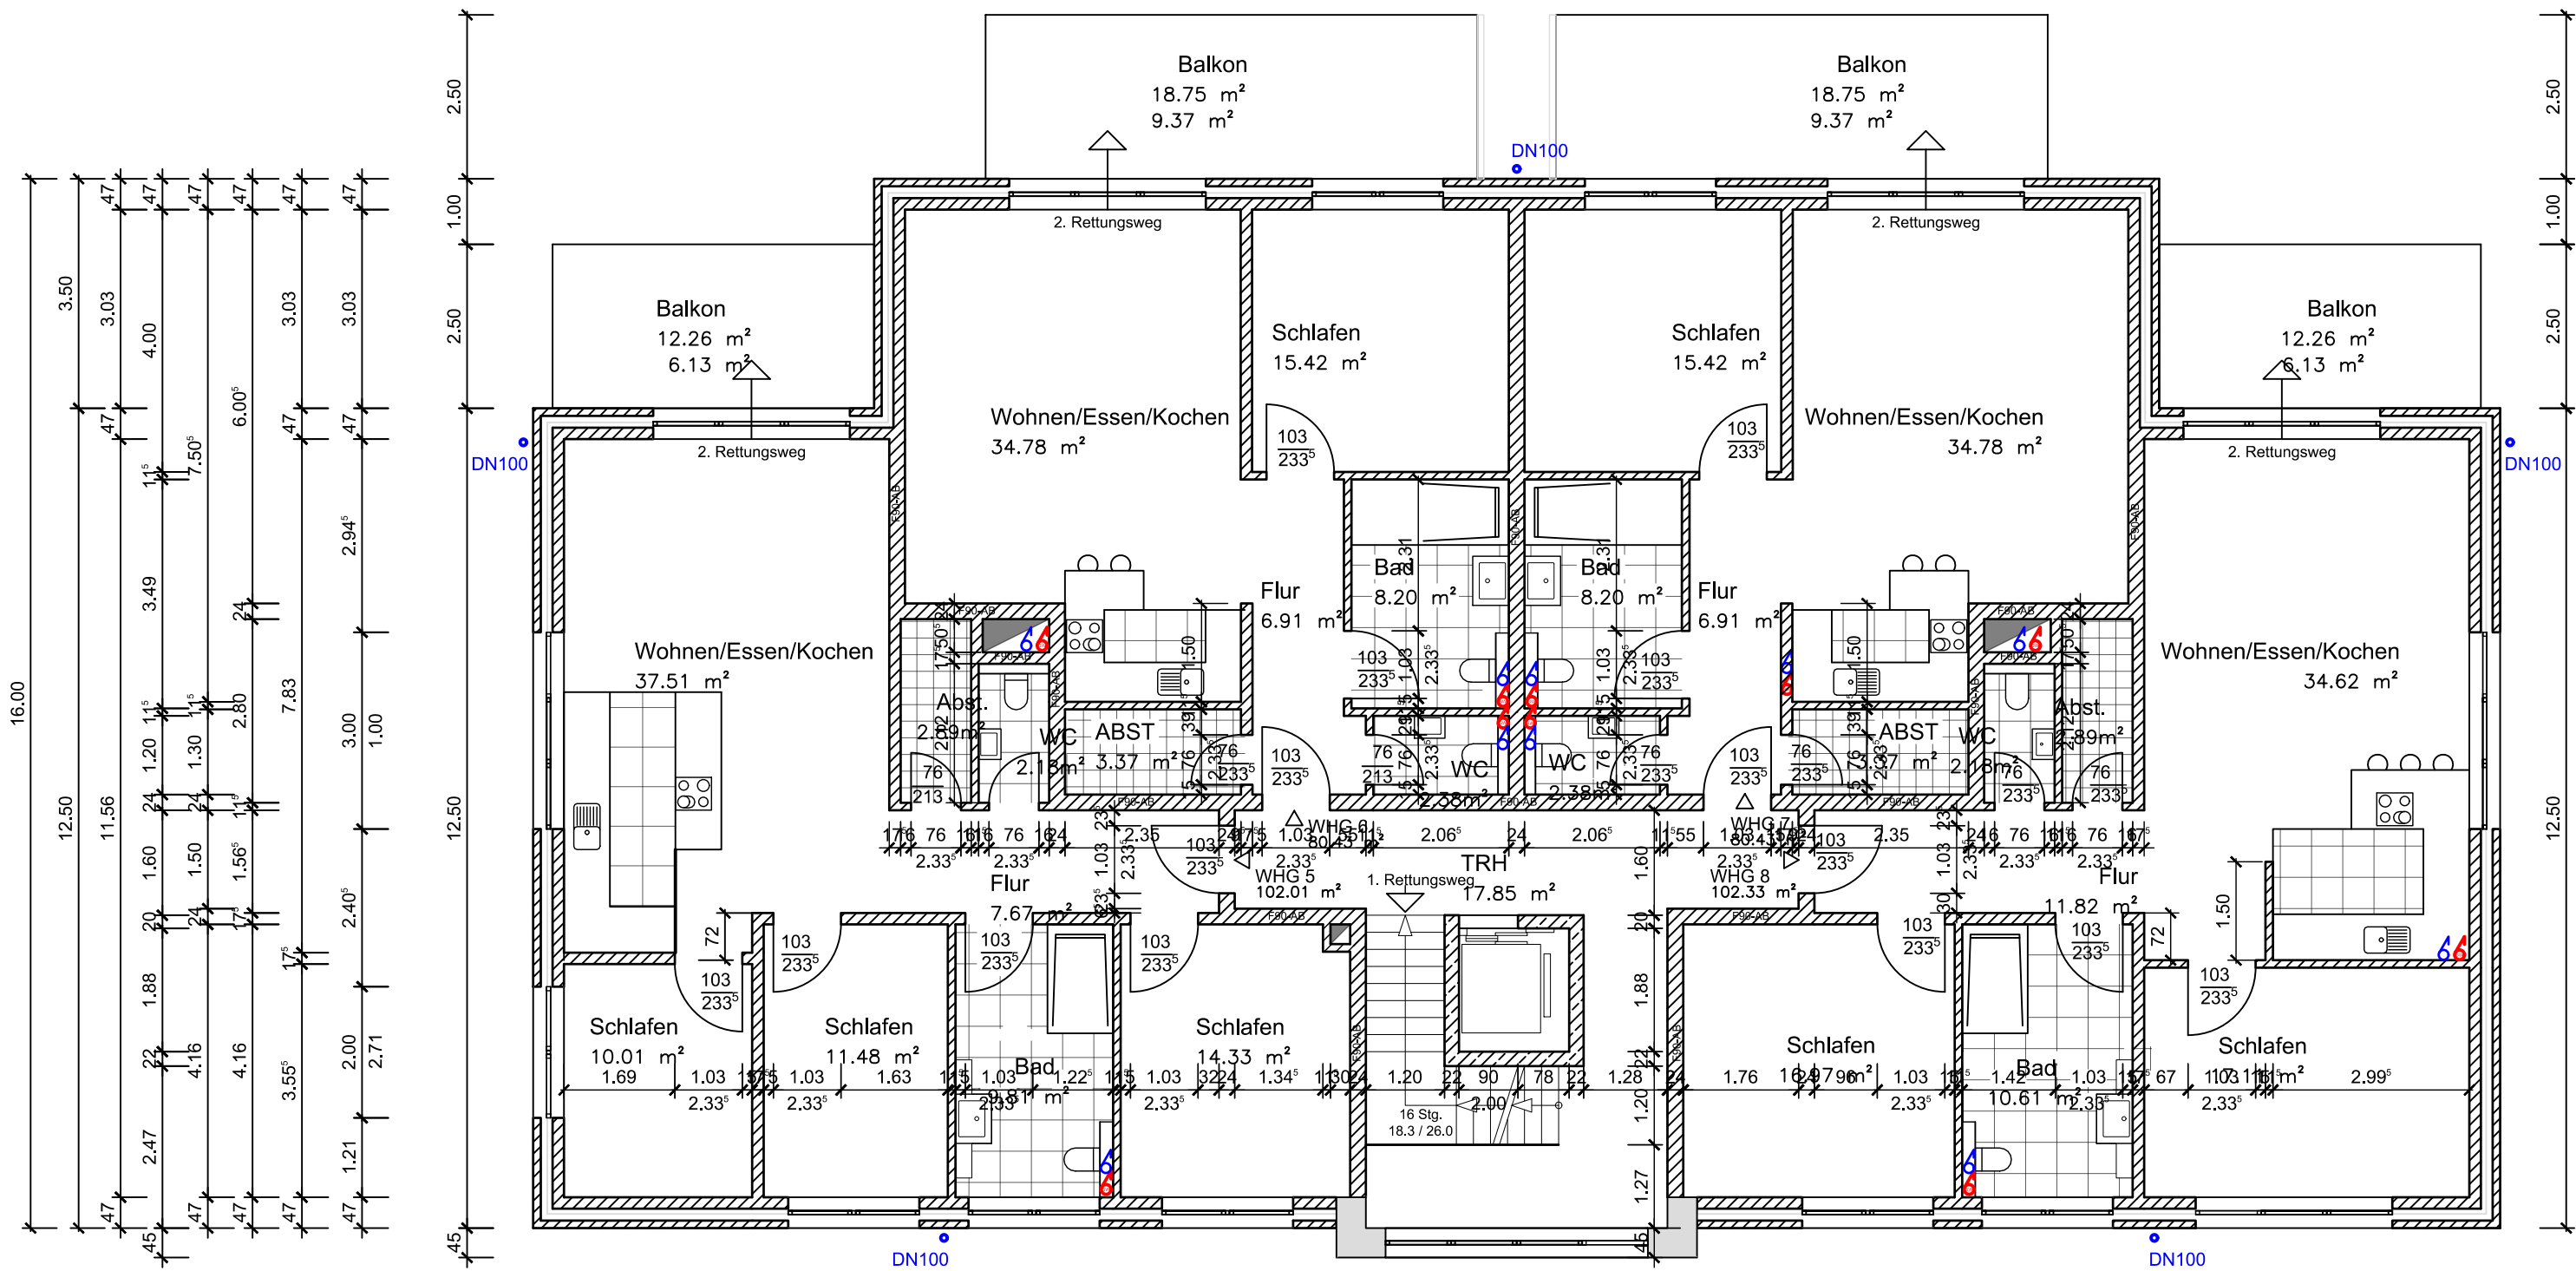
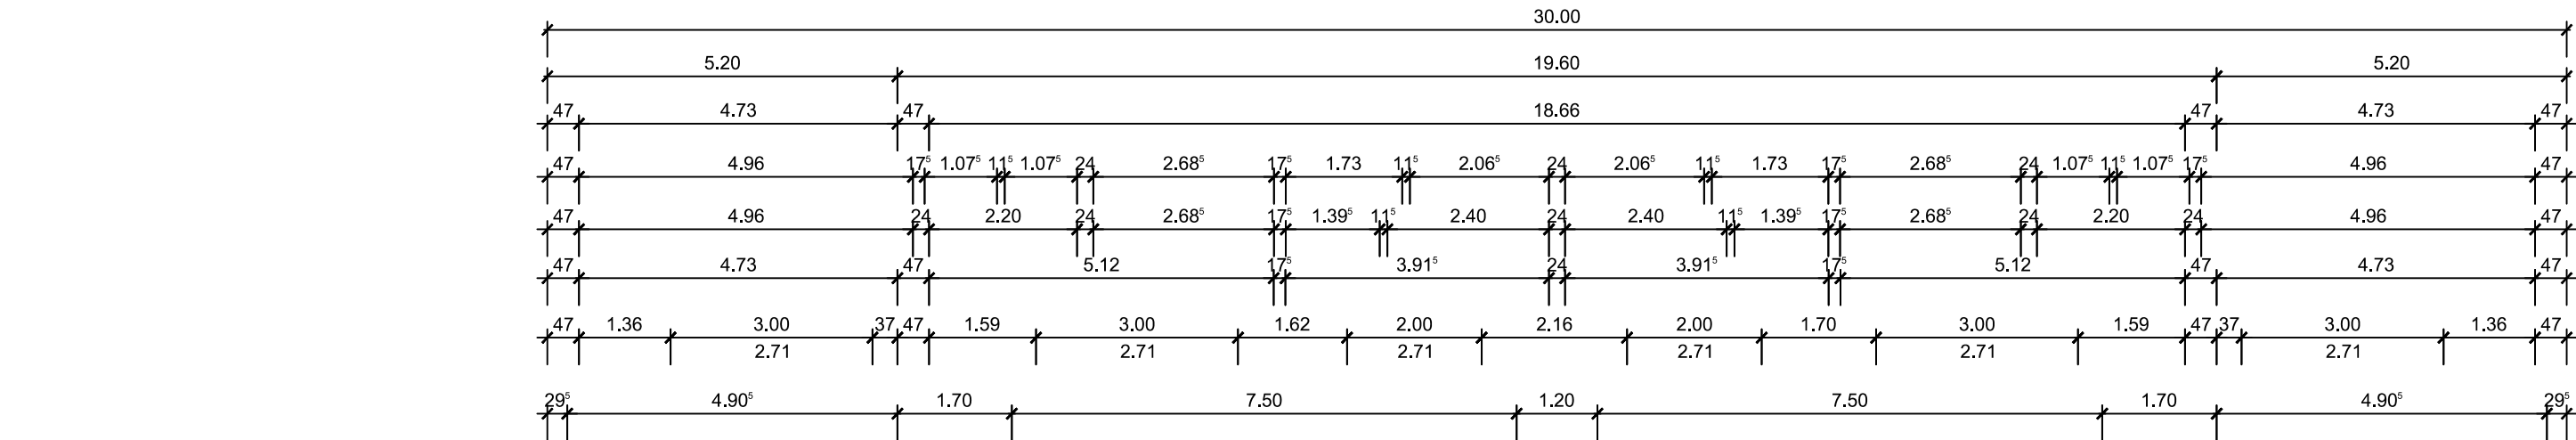


AUSFÜHRUNG

BAUVORHABEN:

NEUBAU EINES MEHRFAMILIENHAUSES
MIT 11 WOHN EINHEITEN

Ostbevererstr. 61
48291 Telgte,

OBERGESCHOSS

BAUHERR:

Kreativbüro Telgte GmbH

Von-Siemens-Str. 10 a
48291 Telgte

MILKOWSKI
architekturbüro



PLANUNG:

Dipl.- Ing. Architekt
Mariusz Milkowski

Drubbel 1+2 | 48143 Münster
Mobil +49 / 172-2737780
Fon +49 / 251 400 76-7
Fax +49 / 251 400 78

DATUM, UNTERSCHRIFT

STEMPEL

STAND
07.01.2021

PLAN-NR.
01.02

MAßSTAB
1:100