

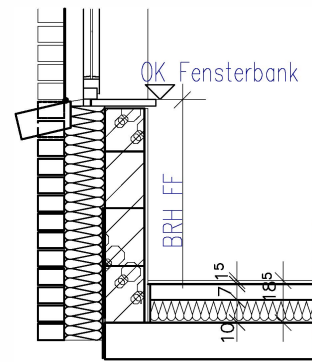
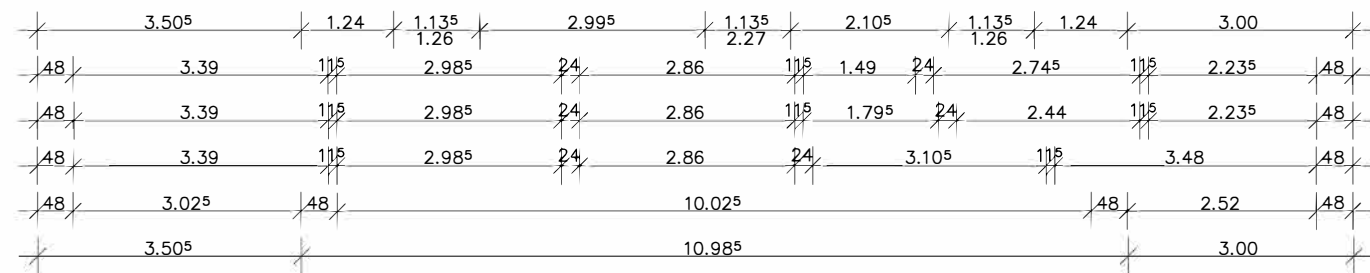


Außenwände: 17,5cm, PP 6-0.65/DM
Innenwände: KS-P 12-1.4DM
Wohnungstrennwände: KS-P 20-2.2-DM
Erste Schicht aus Porenbeton (alle Wandstärken)

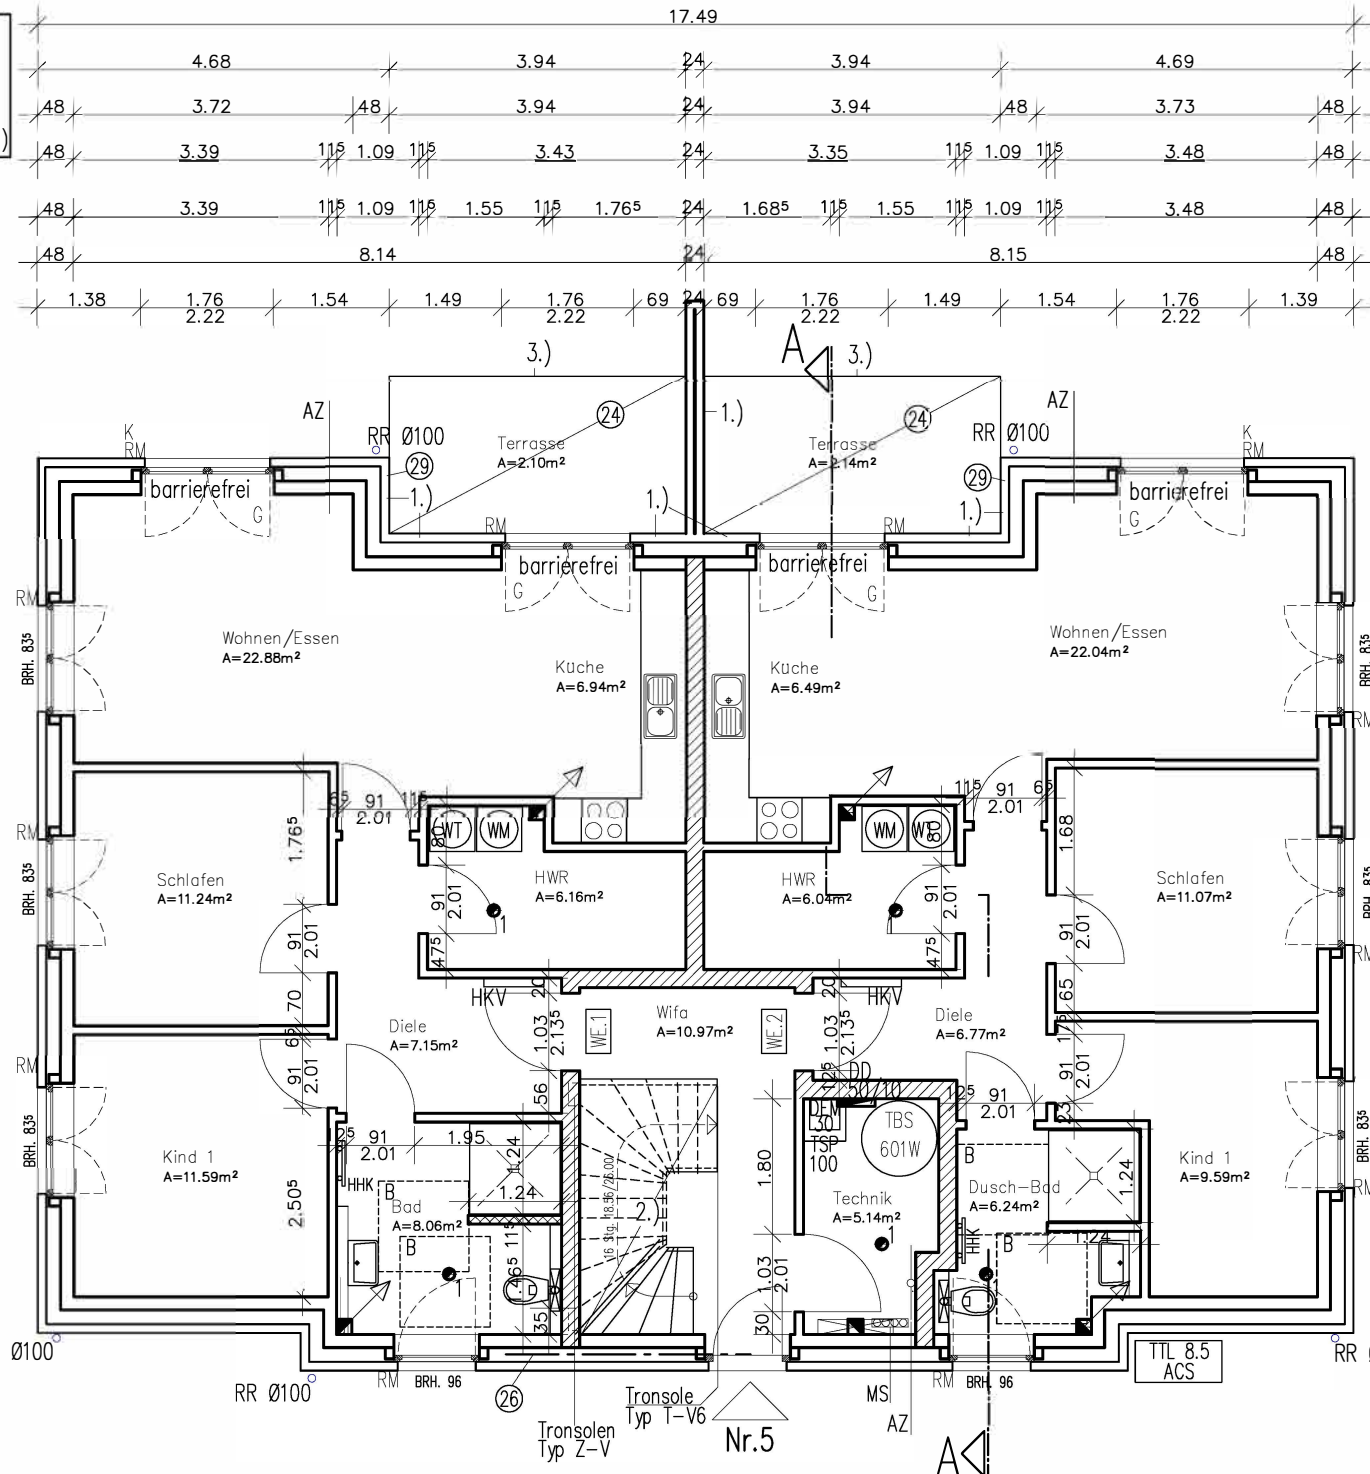

Detail Fenster Brüstungshöhen

- ②4 Stb.-Balken h= 20cm, C 25/30
②6 Stb.-Balken b/h= 17,5/22cm in Deckenebene
②9 Nachweis Verblender t= 11,5cm, Mz 12-1.4/M5
1.) Verblender nach DIN EN 1996-1-1 tragend ausbilden
2.) Treppennachweis durch Hersteller, schalltechnische Entkopplung erforderlich!
3.) Balkonplatte um 1,2cm überhöhen
unbelastete Wand

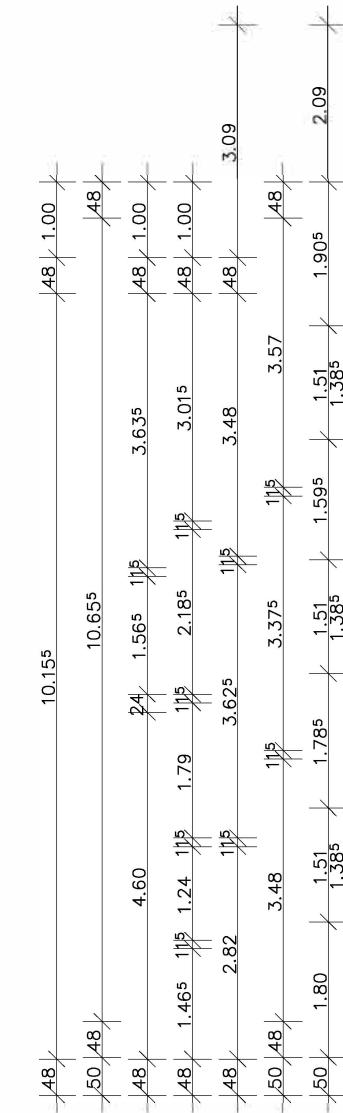

Treppe:
Treppe: EG - OG = Betontreppe
Treppenbelag: Fliesen
Treppengeländer: gemauert mitlaufend
Lüftungsanlage-Maico-Lüfter: Bäder+HWR
1 = Aussp. mit 75 mm Flex-Rohr
Höhen:
Erdgeschossrohbauhöhe: 2.77m (F.H. ca. 2.585m)

Türhöhe FF: 2.01 m

Rollladen:
Rollladen: R
Rollladenmotor: M
Rolladenkurbel: K

Allgemein:
Elektrozählerkasten
AZ= Aussenzapfstelle
HKV= Heizkreisverteiler
D= Dehnungsfuge nach Absprache
DT= Deckentöpfe Ø100 Halox-O ohne Tunnel
Alle Öffnungsmasse in dem Aussenmauerwerk beziehen sich auf die Innenschale
Außenwanddämmung: 18 cm WLG 035
Fensteranschlag für Verblendung 5 cm
BRH: Maß von Fertigfußboden
Deckenstärke: 22 cm C25/30
Wandstärke gemäß Statik
Gangflügel: G

Fussbodenaufbau: 12 cm Dämmung
7 cm Estrich
1.5 cm Belag

Bewegungsfläche 1,20/1,20m

Wassereinwirkungsklasse W1.1-E



H. Brinkmann Bauausführungen GmbH
Vorfeldstraße 3, 21717 Fredenbeck

Tel.: 04149/23191-0 Fax: 04149/23191-29 E-mail: info@brinkmann-bauausfuehrungen.de

Neubau eines 4-Familienhauses und 2 Doppelcarports

M 1:100 Erdgeschoss

03_Grundriss EG_16.04.2024_V1

Bauherr:	Planverfasser:
Bauort:	
Bauherr	Planverfasser
Fredenbeck, 16.04.2024 (mr)	

22.10.24 Statik angepasst (mr)

MIT CADDE gezeichnet