




Service Public
Fédéral
FINANCES

DOCUMENTATION
PATRIMONIALE

Extrait du plan parcellaire cadastral

Centré sur :
PLOMBIERES 1 DIV/GEMMENICH/

Situation la plus récente
Fait le 18/09/2024
Échelle : 1:1000

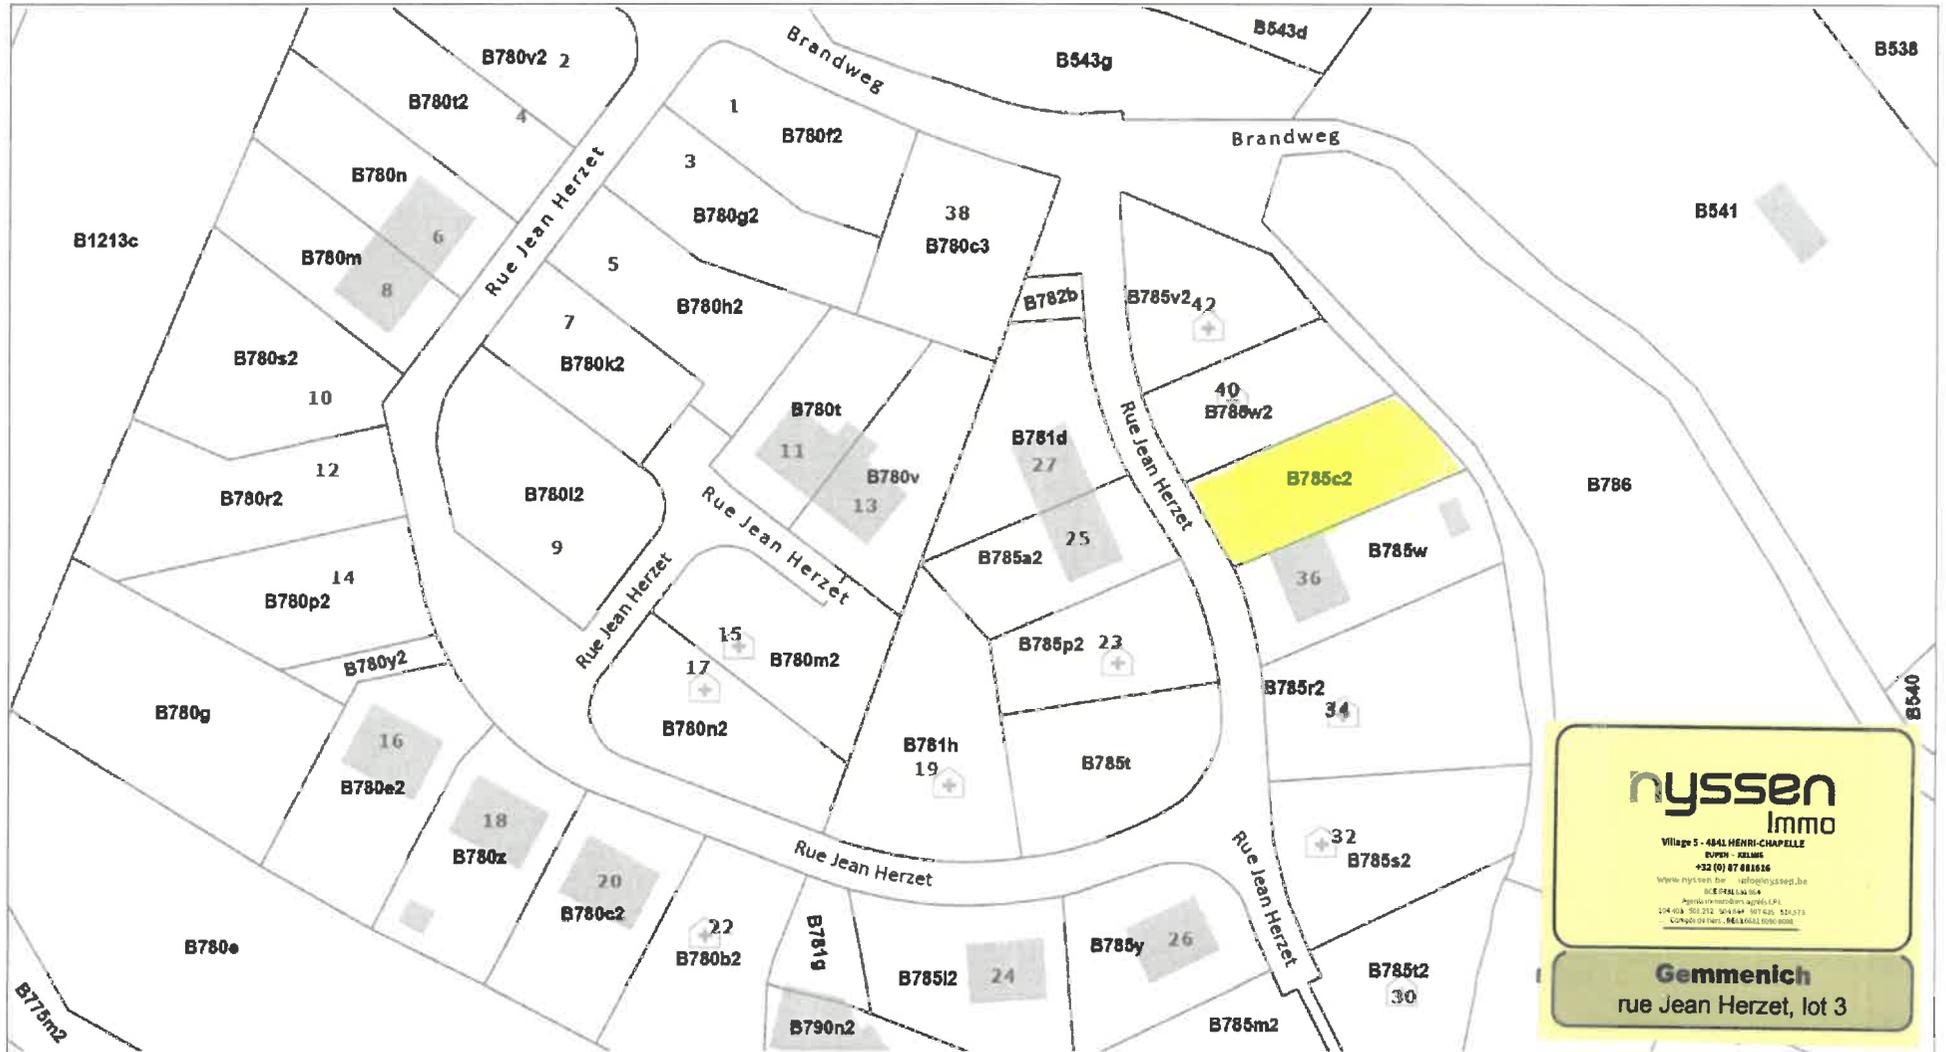


L'AGDP est l'auteur du plan parcellaire cadastral et le producteur de la base de données de laquelle les données sont reprises et jouit de la propriété intellectuelle comme repris dans la loi sur les droits d'auteurs et les droits des bases de données. Depuis le 01/01/2018 les bâtiments du plan parcellaire cadastral seront repris progressivement et remplacés par un set de données (= Bpn_ReBu autrement dit Bâtiment Régionaux) géré par les régions. L'AGDP ne sera dès lors plus responsable pour la représentation des bâtiments sur le plan parcellaire cadastral.



Egact

Bordure - filet d'eau t

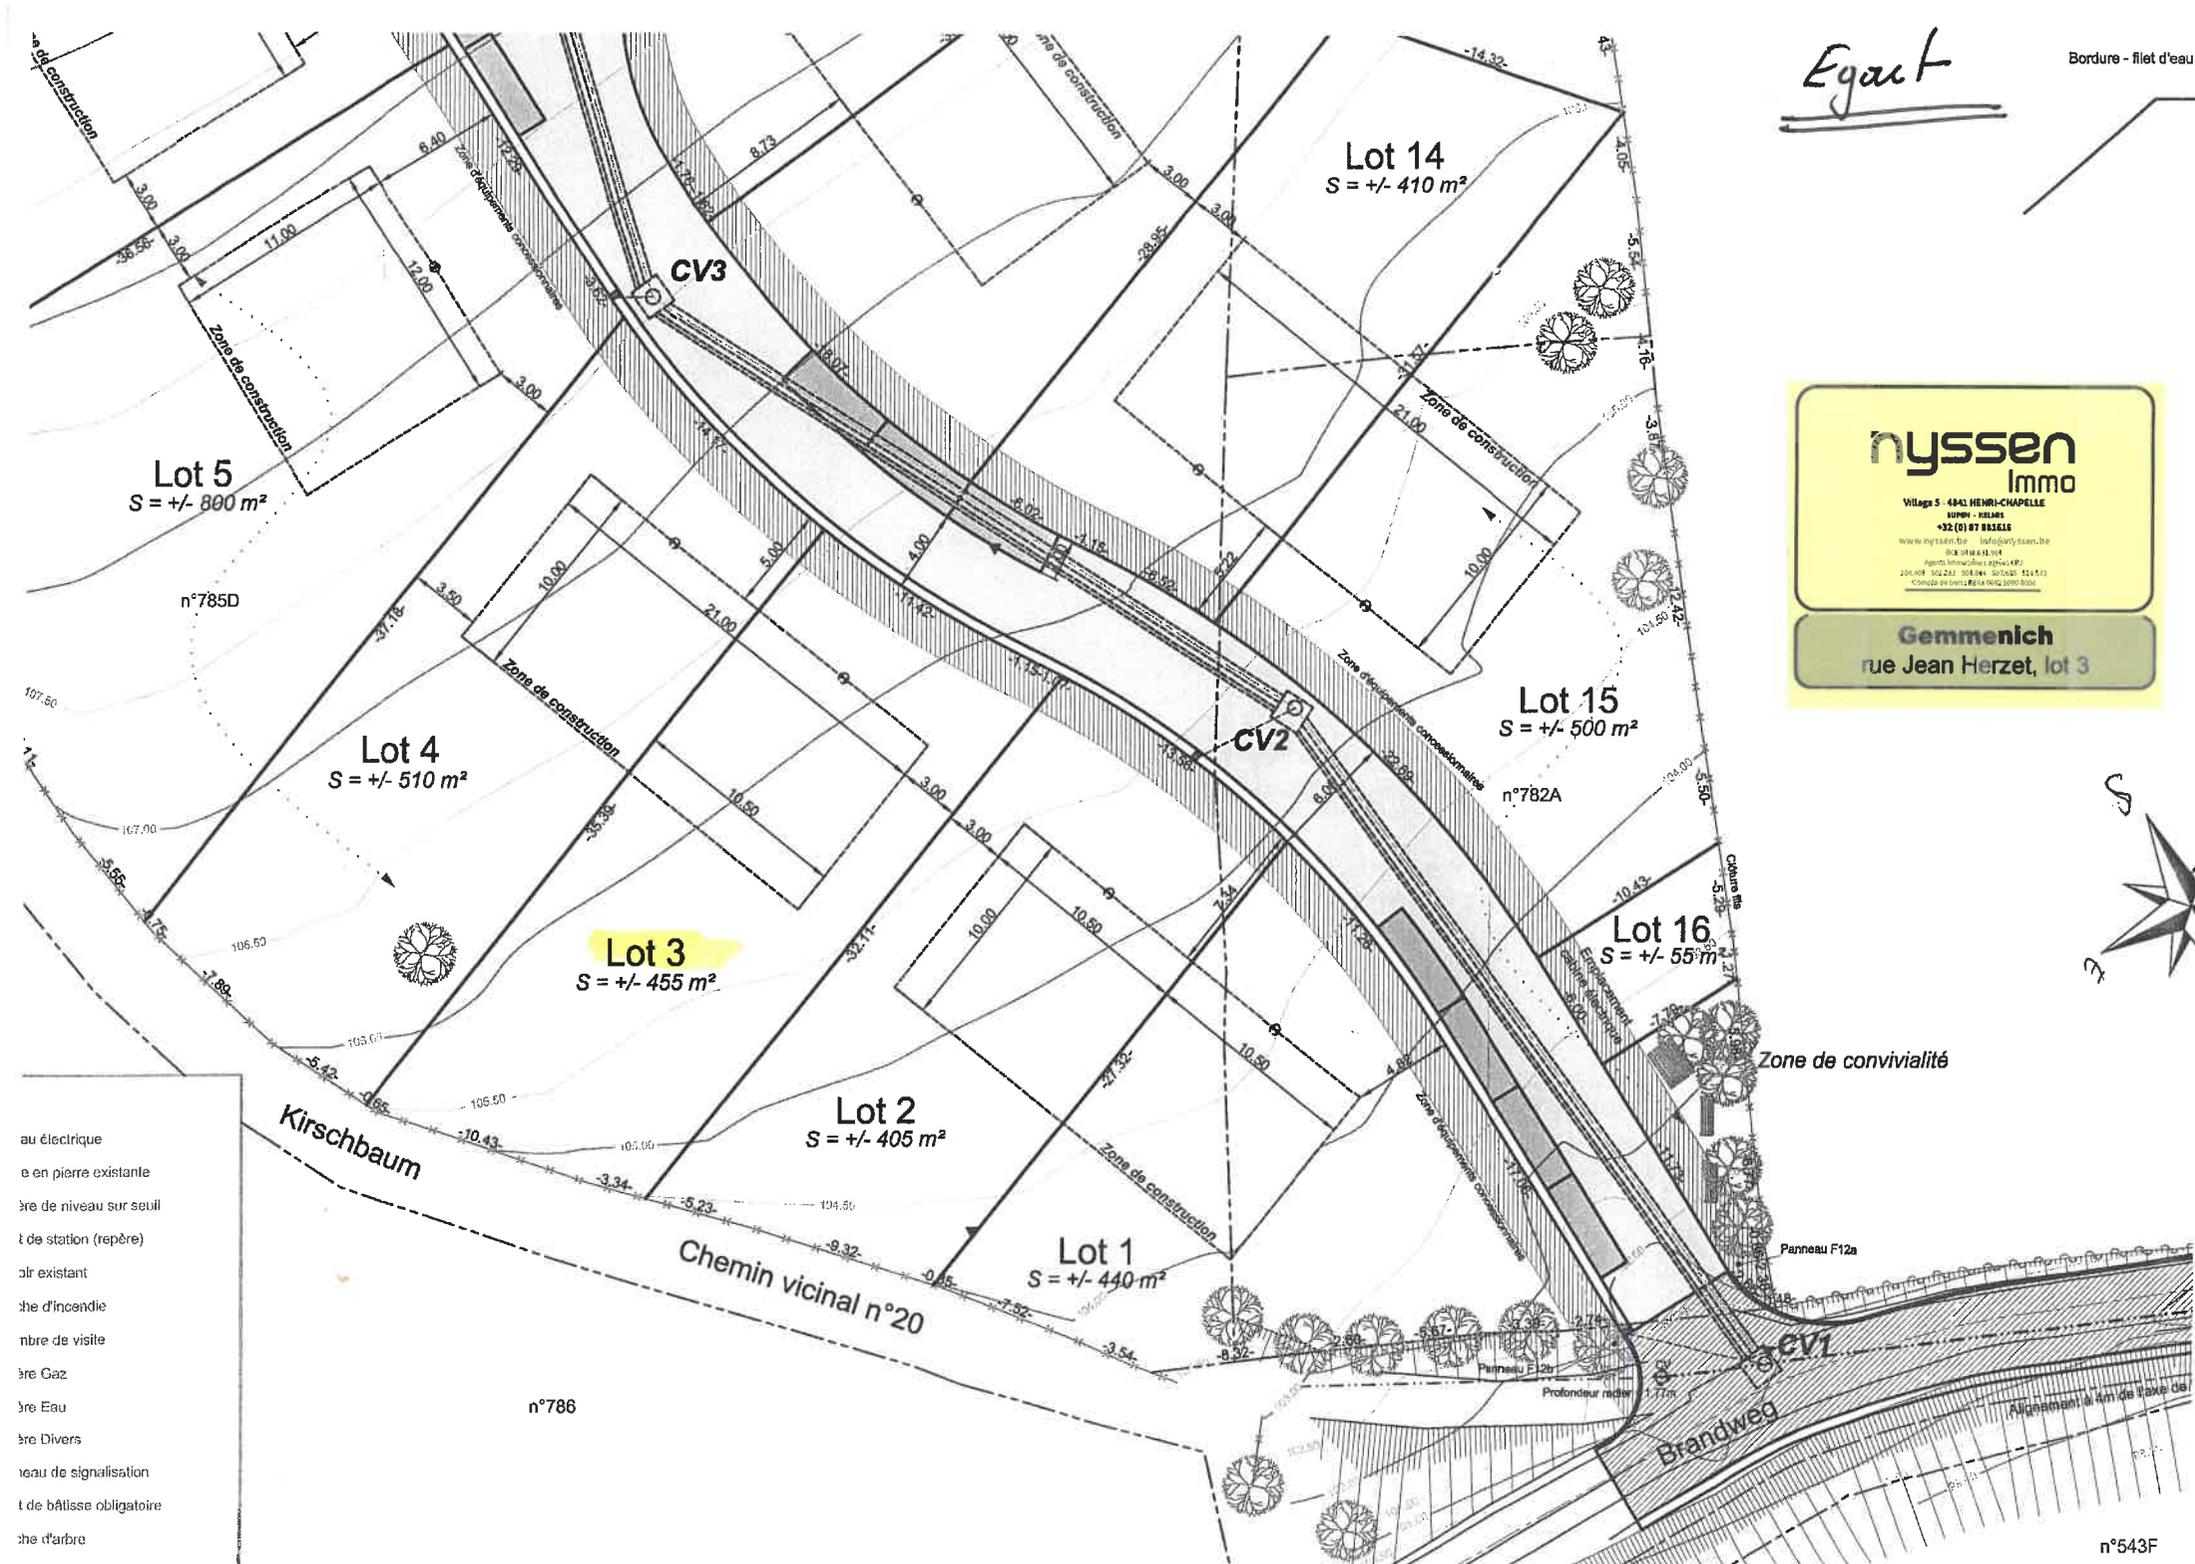

nyssen
Immo

Village 5 - 4841 HENRI-CHAPELLE
RUEM - FOLMIS
+32 (0) 87 88.88.88
www.nyssen.be info@nyssen.be
02 378.63.94
Agents Immobiliers (2014-1487)
2014-08 002247 000000 001000 0214113
*Compagnie de biens REA (N°12 3090 000)

Gemmenich
rue Jean Herzet, lot 3



- au électrique
- e en pierre existante
- ère de niveau sur seuil
- t de station (repère)
- oir existant
- he d'incendie
- mbre de visite
- ère Gaz
- ère Eau
- ère Divers
- veau de signalisation
- t de bâtisse obligatoire
- he d'arbre

n°543F